



### Депутаты присоединились к Зимней неделе добра

Они передали в дом-интернат для престарелых и инвалидов новогодние подарки.

»2



ДО НОВОГО ГОДА ОСТАЛОСЬ

13 дней



**29-14-12**  
**ГОРЯЧАЯ ЛИНИЯ**  
ПО ВОПРОСАМ COVID-19  
НА БАЗЕ НИЖНЕВАРТОВСКОЙ  
ГОРОДСКОЙ ПОЛИКЛИНИКИ

НИЖНЕВАРТОВСКАЯ ГОРОДСКАЯ ОБЩЕСТВЕННО-ПОЛИТИЧЕСКАЯ



# ГАЗЕТА ВАРТА

12+

ИЗДАЁТСЯ С 20 СЕНТЯБРЯ 1990 ГОДА

## Всё наше – лучшее!

Представители бизнес-сферы Нижневартовска стали победителями в окружных конкурсах «Лучший товар Югры-2020» и «Лидер бизнеса Югры-2020». Церемония награждения впервые состоялась в онлайн-формате.

Как подчёркивают в Торгово-промышленной палате ХМАО – Югры, проведение данных конкурсов содействует развитию предпринимательства региона, широкому информированию потребителей о качественных товарах, продвижению продукции и услуг предприятий на окружном, межрегиональном и международном уровнях, а также распространению позитивного опыта организаций.

— Поздравляю нижевартовских предпринимателей с этими наградами. Это показатель качества вашей работы. В январе-сентябре 2020 года количество малых и средних предприятий составило 3,56 тыс. единиц, а среднесписочная численность их работников – около 39 тыс. человек. Оборот малых и средних предприятий – 80,8 млрд рублей, – отметил заместитель главы города по экономике и финансам Дмитрий Кошечко.

Во время церемонии в студии Нижневартовска были награждены:

- ООО «Гурман»;
- ООО «Омфал»;
- ООО «Нижневартровский рыбоконсервный комбинат «Санта-Мария»;
- ИП Алексеевич Екатерина Михайловна (кондитерский цех «Екатерина Сладкая»);
- ИП Шарангия Николай Вахтангович (цех по изготовлению мясо-овощных салатов и солений «Росалайт»);
- ИП Умов Александр Николаевич;
- ООО «СчетоводЪ»;
- ИП Кузнецова Людмила Николаевна;
- ИП Мустафина Олеся Вадимовна;
- ИП Бальдер Инна Александровна;
- ООО «ЮНИОР»;
- ИП Туранцев Сергей Михайлович (барбершоп «BORODACH»);
- ИП Быкова Ирина Геннадьевна (дизайн-студия «IRiS»).

В региональных конкурсах 117 видов товаров и услуг, предоставляемых предпринимателями со всего округа, подтвердили своё качество в 23 номинациях. Все они удостоены знака «Лучший товар Югры-2020».

Добавим, данные конкурсы ежегодно проходят при поддержке правительства ХМАО – Югры и Торгово-промышленной палаты РФ.

Арина Арсеньева.

## Наш народ отличает способность сплотиться



Пресс-конференция Президента Российской Федерации Владимира Путина проходила в этом году из-за коронавируса в режиме видеоконференции. Президент находился в своей резиденции в Ново-Огарёве, журналисты иностранных и федеральных СМИ – в зале Центра международной торговли, а региональные – на площадках в своих федеральных округах в Туле, Санкт-Петербурге, Ростове-на-Дону, Ставрополе, Нижнем Новгороде, Екатеринбурге, Новосибирске и Владивостоке. Было также включение из колл-центра, в котором обрабатывались вопросы, поступавшие от граждан, о них также сообщалось в эфире.

— Н ет ничего более ценного, чем общение с нашими людьми, гражданами Российской Федерации, их мнение по поводу того, как и чем мы живём и что нам сделать, чтобы жить ещё лучше, – таким небольшим вступлением открыл пресс-конференцию Владимир Путин.

Вполне ожидаемо, что большинство вопросов было связано с ситуацией вокруг коронавируса, о котором мир заговорил весной. Глава государства отметил, что пандемия коронавирусной инфекции наложила отпечаток на все стороны нашей жизни. Произошло сокращение производства, рабочих мест, падение доходов. В то же время при большом количестве проблем мы встретили их достойно и отчасти справились с ними лучше, чем в других странах мира.

— Самое главное, на что хотел бы обратить внимание и за что по-

благодарить граждан нашей страны, – в таких достаточно сложных условиях мы ещё раз подтвердили, что в основе российской идентичности лежит единение народа, – уточнил Владимир Путин. – Работа волонтеров, медиков, состояние всего общества, нацеленного на помощь и поддержку ближнего своего, поддержку людей, нуждающихся в помощи, – всё говорило о национальном единении. Движение «Мы вместе» стало определяющим и решающим для нашей страны.

Один из ключевых вопросов пресс-конференции был связан с тем, насколько российская система здравоохранения справилась с новыми вызовами из-за коронавирусной инфекции? Проводится ли разбор полётов из-за нехватки лекарств, как будет проходить с учётом уроков пандемии реформа первичного звена здравоохранения?

»4

Приходите, читайте и комментируйте. Все статьи, контакты и специальные акции «Варты» на обновлённом сайте издания [www.gazeta-varta.ru](http://www.gazeta-varta.ru)

ПРОГНОЗ ПОГОДЫ НА 19 ДЕКАБРЯ								
ТЕМПЕРАТУРА ВОЗДУХА	УТРО		-25 C°	755 мм	82%	северо-западный до 5 м/с	Солнце 9.04 – 14.37	5.33
	ДЕНЬ		-27 C°	Атмосферное давление	Влажность воздуха	Ветер западный до 4 м/с	Восход – Заход	Долгота дня Фаза Луны
	ВЕЧЕР		-29 C°	762 мм	83%		Луна 11.24 – 20.08	Растущая луна



### Депутатская работа

#### График

ДИСТАНЦИОННОГО  
ПРИЁМА ГРАЖДАН  
В ДЕПУТАТСКОМ ЦЕНТРЕ  
«ЕДИНАЯ РОССИЯ»

21.12.2020 г. с 15.00 до 16.00  
телефон 44-10-00



Василий  
Валерьевич  
Сочилин,

депутат Думы города.

23.12.2020 г. с 16.00 до 17.00  
телефон 44-10-00



Дмитрий  
Сергеевич  
Давыдов,

депутат Думы города.

24.12.2020 г. с 16.00 до 17.00  
телефон 44-10-00



Алексей  
Германович  
Берзин,

депутат Думы города.

25.12.2020 г. с 15.00 до 16.00  
телефон 44-10-00



Лидия  
Петровна  
Чабанец,

депутат Думы города.

Предварительная  
запись

по телефону  
44-10-00  
обязательна.



## Депутаты принимают участие в волонтерском движении

Депутаты, которые принимают участие в работе волонтерского центра «Единой России», присоединились к Зимней неделе добра. Они передали в дом-интернат для престарелых и инвалидов больше семидесяти сладких новогодних подарков. В них чай, кофе, кексы, печенье, мёд и различного вида конфеты.



«В канун Нового года хочется создать праздничное настроение и поддержать тех, кто в связи со сложившейся эпидемиологической обстановкой в регионе находится в зоне особого риска. Зимняя неделя добра – это ещё один повод творить добрые дела и помогать тем, кто в нашей помощи, действительно, нуждается. На это же направлен ряд акций, которые традиционно организует «Единая Россия». Уверен, что совместными усилиями мы сможем сделать много добрых дел», – сказал председатель Думы Югры, секретарь регионального отделения партии «Единая Россия» Борис Хохряков.

«Людям старшего поколения сейчас гораздо тяжелее, чем другим. Из-за пандемии они уже продолжительное время находятся на вынужденной изоляции. А это непросто, когда ты лишишь многих привычных вещей, когда ограничена даже возможность обычного человеческого общения. Поэтому подарки, которые мы сегодня передали от председателя окружной Думы, лидера югорских единороссов Бориса Хохрякова, я думаю, принесут им немного радости. Депутаты со своей стороны по мере сил и возможностей будут продолжать оказывать поддержку тем, кому она необходима. Ведь делать добро – никогда не устаёшь», – сказал председатель Думы Нижневартовска, секретарь местного отделения партии «Единая Россия» Максим Клец.

Нижневартовский дом-интернат для престарелых и инвалидов – одно из старейших социальных учреждений округа. Первые семь постояльцев поселились в нём в 1993 году. Сейчас здесь 73 человека, которые нуждаются в особой заботе: это люди пожилого возраста, инвалиды I и II групп, полностью или частично утратившие способность либо возможность осуществлять самообслуживание, самостоятельно передвигаться, обеспечивать основные жизненные потребности.

«Подарки всем приятно получать, но нашим подопечным особенно. В нашем учреждении проживают одинокие и престарелые люди, инвалиды. Как и все пожилые люди, они очень любят сладости и будут рады этим наборам. Мы благодарны тем, кто их подготовил», – сказала директор дома-интерната для престарелых и инвалидов Светлана Прокопьева.



Напомним, что волонтерская помощь депутатского корпуса проводится на постоянной основе. В период пандемии она усилилась. Депутаты-единороссы, например, оказывают поддержку медикам, которые работают в «красной зоне», а также вручают одиноко проживающим пенсионерам продуктовые наборы.

«Совершать добрые дела, помогать другим нельзя по чьему-то указу. Это всегда делается от души, – рассказал депутат Думы Нижневартовска, член фракции «Единая Россия» Павел Лариков. – Поэтому волонтеры никогда не устают. Волонтерство – оно в душе. Если хочется делать добро, то ты помогаешь другим бескорыстно».

«С этой общественной организацией у нас давние дружеские отношения. Я всегда стараюсь помогать её участникам. Председатель «Ветерана» Нэлли Петровна Ежукова мне регулярно звонит, я к ним прихожу в гости, мы общаемся. Сейчас, правда, из-за пандемии это происходит редко, – рассказал депутат-единоросс Андрей Лицук. – Своих родных бабушек и дедушек у меня, к сожалению, в живых уже не осталось, поэтому я охотно поддержал идею подарить небольшие наборы к чаю пожилым землякам. Надеюсь, что подарки хоть немного поднимут им настроение, сделают его праздничным в завершение этого непростого года».

«Пожилые люди вынуждены сейчас большую часть времени проводить дома. А от этого, если рядом нет родных, друзей, знакомых, чувство одиночества только усиливается. Поэтому я решила поддержать таких людей, сказать им, что рядом есть представители власти, есть депутаты и просто неравнодушные жители нашего города – волонтеры, которые могут их выслушать, оказать помощь и поддержку», – рассказала депутат Думы города, член фракции «Единая Россия» Галина Гасымова.

«Я молодой, здоровый человек. Я прекрасно понимаю, насколько необходима поддержка сейчас тем, кто оказался в сложной ситуации, особенно пожилым людям, у которых рядом нет родных и близких. Своих бабушек и дедушек у меня нет, поэтому я очень рад, что могу всё-таки кому-то быть полезным. Когда мне предложили принять участие в акции «Единой России», то я сразу же согласился», – сказал депутат Думы города, член фракции «Единая Россия» Анатолий Лисин.

Арина Арсеньева.

## Подарки для скорой помощи

В рамках волонтерской деятельности «Единой России» Наталья Западнова передала комплекты спецодежды для Нижневартовской городской станции скорой медицинской помощи.

«Костюмы удобные, комфортные и уже «проверенные». Сейчас срок службы такой одежды значительно сократился. Раньше это было два года. Сейчас гораздо меньше – её приходится подвергать дополнительной спецобработке. Поэтому подарок очень нужный и своевременный», – отметила главный фельдшер Нижневартовской городской станции скорой медицинской помощи Оксана Вожаева.

В свою очередь руководитель депутатского объединения «Единая Россия» в Думе Югры Наталья Западнова поблагодарила медиков за их самоотверженную работу, пожелала здоровья, поздравила с наступающими новогодними праздниками.

Сейчас на городской станции скорой медицинской помощи Нижневартовска работает 290 сотрудников, из них 19 – врачей, 169

фельдшеров, 14 медицинских сестёр.

Нагрузка в период пандемии на бригады скорой помощи значительно возросла, за сутки – это более трёхсот вызовов. Ранее было 200-230 вызовов за сутки. Пришлось увеличить количество бригад с 17 до 22. Возросло и время работы с пациентами, например, в некоторых случаях больных транспортируют на КТ.

Соб. инф.



## Вперёд и только вперёд!

Наталья Западнава и Владислав Фоменко побывали на стройплощадке Центральной окружной больницы на 1100 коек в городе Нижневартовске

Сопровождение проекта осуществляется в рамках партийного контроля «Единой России» за строительством крупных социальных объектов в Югре.

Государственный контракт на строительство первой очереди больницы заключён с компанией «Монолитстрой» 17.06.2019 года со сроком строительства 24 месяца. Первая очередь включает в себя блоки А и Б, переход (блок Д), хозяйственный корпус (блок Е), гараж, цех утилизации медицинских отходов.

Цена контракта – 7,2 млрд руб. Финансирование на 2020 г. составляет 3,5 млрд руб. Освоение средств за текущий год на 27 ноября составило 1 млрд 362 млн руб.

– За оставшийся период 2020 года «Монолитстрой» обещает выполнить работ, смонтировать инженерного оборудования и представить акты на сумму ещё на 1,7 млрд руб. Инженерное оборудование (вентиляция, кондиционирование, серверное, коммуникационное оборудование) на объект уже поступает, – подчеркнула руководитель депутатского объединения «Единая Россия» в Думе Югры Наталья Западнава.

– На первой очереди работает 521 человек. До конца декабря подрядчик обещает увеличить количество рабочих до 633 человек, это ускорит темпы строительства, – добавил член депутатского объединения «Единая Россия» окружной Думы, руководитель Нижневартовского межмуниципального координационного совета «Единой России» Владислав Фоменко.



В настоящее время завершена установка оконных блоков, монтаж витражей, облицовка фасадов, кирпичная кладка внутренних перегородок, штукатурка стен. Ведутся работы по устройству инженерных систем.

Завершены работы по устройству наружных инженерных сетей: электроснабжения 10 кВ, дренажа, водоснабжения, теплоснабжения, ливневой и хозяйственной канализаций, медицинских газов. Общая готовность объекта – 57%.

Вторая очередь больницы скоро будет запущена. Объект включает в себя блоки В и Г, инфекционный корпус (в настоящее время используется как ковидный госпиталь ОКБ Нижневартовска), защитное здание гражданской обороны. Сумма контракта 2,346 млрд руб.

Подрядчику осталось выполнить работ на 45 млн руб. или 1,9% от контракта.

– Практически все строительные работы на второй очереди больницы завершены. С 23 ноября по 15 декабря 2020 года проводится внеплановая выездная проверка объекта службой жилищного и строительного надзора ХМАО – Югры. От подрядчика «Версо-Монолит» требуется устранение ряда недоделок и замечаний в блоках В, Г, защитном сооружении ГО. До конца года вторую очередь должны сдать в эксплуатацию. Там расположатся отделения травматологии и ортопедии, травмпункт, отделения восстановительного лечения неврологического и хирургического профиля, плановой хирургии и ряд других, – рассказала вице-спикер окружного парламента.

Сергей Ермолов.

## Итоги городского конкурса «ЭкоЛидер»

В Нижневартовске подвели итоги городского конкурса среди образовательных организаций «ЭкоЛидер». Цель конкурса – выявление достижений образовательных организаций города в эколого-просветительской и природоохранной деятельности. В этом году в конкурсе приняло участие 28 учреждений.

В конкурсе участвовали дошкольные и общеобразовательные организации, а также учреждения среднего специального и высшего образования, культуры и спорта города.

**В номинации «ЭкоЛидер среди учреждений дошкольного образования»:**

- I место и звание «ЭкоЛидер среди учреждений дошкольного образования» – детский сад №56 «Северяночка» (заведующий Людмила Пономарёва);
- II место – детский сад №66 «Забавушка» (заведующий Вера Муличенко);
- III место – детский сад №4 «Сказка» (заведующий Беляева Надежда Витальевна) и детский сад №69 «Светофорчик» (заведующий Елена Кленичева).



**В номинации «ЭкоЛидер среди общеобразовательных организаций»:**

- I место и звание «ЭкоЛидер среди общеобразовательных организаций» средняя школа №2 – многопрофильная им. Е. И. Куропаткина (директор Ольга Райш);
- II место – гимназия №2 (директор Татьяна Середовских);
- III место – средняя школа №12 (директор Ольга Лещинская) и средняя школа №25 (директор Надежда Белавина).

**В номинации «ЭкоЛидер среди учреждений высшего профессионального образования и профессионального образования»:**

- I место и звание «ЭкоЛидер среди учреждений высшего профессионального образования и профессионального образования» – Нижневартовский государственный университет (ректор Сергей Горлов).

**В номинации «ЭкоЛидер среди учреждений культуры и спорта»:**

- I место и звание «ЭкоЛидер среди учреждений культуры и спорта» – Детская школа искусств №1 (директор Ирина Чижевская);
- II место – спортивная школа олимпийского резерва «Самотлор» (директор Олег Евсин);
- III место – дирекция спортивных сооружений (директор Руслан Куштанов).

Управление по природопользованию и экологии администрации города Нижневартовска.

## Задолженность

по зарплате погашена

27 ноября 2020 года прокурор Ханты-Мансийского автономного округа – Югры Евгений Ботвинкин по видеоконференцсвязи провёл личный приём инициативной группы трудового коллектива АО «Приобьтрубопроводстрой» по вопросу невыплаты заработной платы на предприятии.

В ходе личного приёма заявители проинформированы, что в целях скорейшего погашения задолженности по заработной плате генеральному директору общества объявлено предостережение, в суд направлено более 60 заявлений о выдаче судебных приказов, которые удовлетворены и находятся на принудительном исполнении в территориальном отделе УФССП России по ХМАО – Югре, по итогам прокурорских проверок возбуждены и расследуются уголовные дела по признакам составов преступлений, предусмотренных ч.2 ст. 145.1 и ч.3 ст. 160 УК РФ.

Прокуратурой района обеспечено сопровождение каждой планируемой и осуществляемой сделки по реализации имущества предприятия с целью погашения имеющейся задолженности. В результате принятых мер погашена задолженность по заработной плате в размере более 10 млн рублей, при этом перед 115 работниками задолженность погашена в полном объёме.

В целях реального восстановления прав обратившихся граждан вопрос невыплаты заработной платы на предприятии находится на контроле прокурора округа.

## Чтоб не нарушать

закон

Депутаты Думы автономного округа по инициативе прокурора округа Евгения Ботвинкина внесли изменения в региональный закон «Об отдельных вопросах организации оценки регулирующего воздействия проектов нормативных правовых актов, экспертизы и оценки фактического воздействия нормативных правовых актов в Ханты-Мансийском автономном округе – Югре и в статью 33.2 закона Ханты-Мансийского автономного округа – Югры «О нормативных правовых актах Ханты-Мансийского автономного округа – Югры».

В соответствии с требованиями Федерального закона «О защите населения и территорий от чрезвычайных ситуаций природного и техногенного характера» органы местного самоуправления осуществляют определенные функции по предупреждению и ликвидации последствий чрезвычайных ситуаций.

В то же время проведение процедуры оценки регулирующего воздействия проектов муниципальных актов, принимаемых в период действия режимов чрезвычайных ситуаций, с учётом срока её проведения, может привести к несвоевременному принятию органами местного самоуправления достаточных мер для исполнения законов в области защиты населения и территорий от чрезвычайных ситуаций.

Внесённые изменения направлены на защиту жизни, здоровья и имущества граждан и будут обеспечивать принятие уполномоченными органами муниципальных образований незамедлительных и безотлагательных мер.

Пресс-служба прокуратуры округа.



# НАШ НАРОД ОТЛИЧАЕТ СПОСОБНОСТЬ СПЛОТИТЬСЯ

Продолжение. Начало на стр. 1.

Владимир Путин ответил, что к таким масштабам заболевания, с которыми мы столкнулись в этом году, не была готова ни одна система здравоохранения в мире. Однако наша, несмотря на сложности, оказалась более эффективной. Мы быстро отреагировали на проблему. Когда началась пандемия, у нас было мало врачей-специалистов. Сейчас в разы больше. Мы смогли быстро перепрофилировать часть лечебных заведений для борьбы с ковидом и выстроить систему переподготовки медицинского персонала. Ввели доплату для людей, работающих в «красной зоне», оплату для студентов медицинских вузов и колледжей. Быстро развернули производство для средств индивидуальной защиты и обработки помещений. Производство масок увеличили в двадцать раз, лекарств в два раза. Да, их не хватает в аптечной сети, в стационарах. Но это уже не те проблемы, с которыми мы столкнулись в начале. Сейчас это скорее вопросы логистики, закупки и поставок медикаментов. В начале пандемии мы не знали, как тестировать пациентов, чем их лечить, но затем по всем позициям серьёзно продвинулись вперёд. По производству вакцины, в частности, первые. Конечно, проблем и сегодня достаточно, но в целом система здравоохранения адекватно отреагировала на угрозы времени. Массовая вакцинация, по мнению специалистов, один из способов преодоления пандемии.

Владимир Путин уточнил, что о развитии первичного звена здравоохранения также не забыли. Все средства на эту программу будут использованы в предусмотренные сроки: 500 млрд рублей из федерального и 50 из регионального бюджетов должны быть освоены в ближайшие три года.

Волонтер-медик Алевтина Киселёва в ходе пресс-конференции обобщила также вопросы, касающиеся проблем тех пациентов, которым требовалась медицинская помощь. У них возникали трудности с тестированием, долгим ожиданием участкового врача, «скорой помощи», нехваткой медикаментов не только в аптеках, но и в больницах. Волонтер озвучила вопросы невыплаты врачам, работающим в «красной зоне» в некоторых областях страны, положенных им доплат, говорила о необходимости поддержки простых сотрудников, чей труд в «красной зоне» также был необходим, – это лифтеры, уборщицы. Все прозвучавшие обращения глава государства взял на карандаш.

Коронавирус ударил по уровню жизни многих людей, и были на встрече вопросы по поводу растущих цен и обеднения граждан, падения покупательской способности, безработицы, проблем малого бизнеса...



В начале пресс-конференции президент отметил, что ситуация сложилась непростая. Был закрыт ряд производств, произошёл рост безработицы и падение доходов граждан. Владимир Путин напомнил, что в 2000 году было ещё сложнее. Почти треть населения страны жила ниже прожиточного минимума. Сейчас это 13,5%, или около 20 млн человек, и одно из основных направлений нашей деятельности – снижение количества людей, живущих за чертой бедности. К 2030 году планируется снизить эту планку вдвое – до 6,5%, что тоже плохо, но надо исходить из реалий, уточнил глава государства. По поводу цен на продукты он отметил, что где-то они растут по объективным причинам из-за повышения стоимости комплектующих в связи с курсовой разницей. Но совершенно недопустимо, что внутренние цены стали подтягивать к мировым. Урожай зерновых за по-

Конечно, не мог не прозвучать на встрече один из самых злободневных вопросов на сегодняшний день по поводу вынужденного из-за коронавируса дистанционного обучения школьников и студентов. Не означает ли это, что система онлайн-образования станет постоянной? Не снижается ли в итоге качество образования и как следствие качество подготовки выпускников? Глава государства отметил, что сейчас по стране только 2% школ работают в формате онлайн. Небольшая часть в смешанном режиме, большинство в офлайне. Высшей школе рекомендовано перейти на онлайн-образование. Проблемы есть, сказал Владимир Путин. Это касается и «железа» – компьютерного оборудования, и сложностей с под-

Год был сложным, тяжёлым, сказал глава государства, но разве у нас не было такого периода в новейшей истории? В 90-е годы казалось, что вообще впереди никакого просвета – ни армии, ни экономики. Социальная сфера развалилась, безработица зашкаливала. Да, на сегодняшний день проблем много. Но фундаментальные основы российской государственности, базовая основа российской экономики, возможности государства несопоставимы с тем, что было в 90-е и в начале 2000-х годов. Это даёт нам возмож-

следние шесть лет рекордный, а хлеб растёт в цене. Выросли цены на макароны, сахар, растительное масло. Правительство на это отреагировало – подписано соглашение между производителями и сетями, и они должны снизить цены на базовые продукты питания. В дальнейшем их стоимость также будет внимательно отслеживаться.

Владимир Путин перечислил меры поддержки граждан в связи с непростыми из-за коронавируса условиями: было повышено пособие по безработице, введено пособие для детей до семи лет. Уточнил, что к Новому году семьи с детьми младше восьми лет получат по пять тысяч рублей на каждого ребёнка в качестве новогоднего подарка. Были разработаны меры для системообразующих отраслей, для наиболее пострадавшей сферы услуг, поддержано такое направление как внутренний туризм.

ключением к Интернету, особенно в небольших населённых пунктах. Но к 2021 году все школы Российской Федерации должны получить доступ к высокоскоростному Интернету. Конечно, онлайн-формат никогда не заменит прямого контакта между преподавателем и учеником, студентом. Наверное, в текущей работе качество обучения в чём-то страдает. Тем не менее, онлайн-образование будет развиваться и использоваться и в обычной школе, и в вузе. Речь о том, что не всегда специалист узкого профиля может читать лекции офлайн, и в привлечении к лекции преподавателя высокого класса в форме онлайн есть свой плюс. Но удалёнка это не навсегда. Лучше, когда происходит смешанное образование.

ность сосредоточить усилия на самых важных и злободневных вопросах для их решения и не забывать о стратегических целях Российской Федерации.

– В Новый год мы все будем поднимать тосты за своих близких, за своих друзей, коллег, но главным тостом для меня, друзей, моей семьи всегда является один – за Россию! – отметил в завершение пресс-конференции Владимир Путин. Глава государства также заверил, что отреагирует на все вопросы и проблемы, озвученные журналистами.



Василий Тихонов, глава города Нижневартовска:

– Разделяю мнение Президента Владимира Владимировича Путина, который отметил, что пандемия и связанные с ней сложности лишь подтвердили силу нашей страны и показали единение граждан. Способность сплотиться в трудные времена всегда отличала наш народ. Будь то Нижневартовск или иной другой город, но сегодня мы видим, что общество действительно нацелено на помощь и поддержку тех, кто нуждается. А значит нет такой силы, которая может нас сломить.



Максим Клец, председатель Думы города Нижневартовска:

– Вопросы, прозвучавшие на пресс-конференции, подтвердили всеобщую обеспокоенность пандемией, борьбы с ней и вытекающие из этого проблемы. То, что правительство по поручениям президента предпринимает все необходимые меры, не может не радовать. Хорошее известие о том, что в начале года, как сказал президент, в стране будут производиться уже миллионы доз вакцины от коронавируса. Согласен с оценкой президента в том, что страна сплотилась с началом пандемии коронавируса и что общей главной задачей для всех стала помощь нуждающимся.

Отметил глава государства работу медиков, волонтерскую работу общества, всех, кто принимал участие в этих масштабных мероприятиях. Наш депутатский корпус ведёт волонтерскую работу на постоянной основе, а в период пандемии она только усилилась. Депутаты приобретают средства индивидуальной защиты и чайные наборы для медиков, работающих в «красной зоне». В своих избирательных округах посещают одиноко проживающих пенсионеров и вручают им продуктовые наборы, которые приобретают за свой счёт, поддерживают многодетные и малообеспеченные семьи, оказавшиеся в трудной жизненной ситуации в связи с распространением коронавирусной инфекции. И эту работу мы будем продолжать и дальше.



# Для нашего спокойствия и порядка в городе

Стражи порядка и сотрудники предприятий жизнеобеспечения города перешли на усиленный режим несения службы. На совместном заседании антитеррористической комиссии города и оперативной группы уточнили дополнительные меры по локализации террористических угроз и минимизации их последствий на территории Нижневартовска. Заблаговременно выработан алгоритм взаимодействия органов власти и силовых ведомств по защите населения от чрезвычайных ситуаций в дни новогодних праздников, включая Рождество Христово и Крещение Господне.



В этом году улицы и площади города оформляются по мотивам сказки «Двенадцать месяцев». И хотя сложившаяся ситуация из-за пандемии внесла некоторые коррективы в привычную программу, но отменить праздничную атмосферу она не в силах. На центральной площади уже красуется главная ёлка города в окружении ледяных скульптур сказочных героев. Вечерами не только снежный городок, и но весь Нижневартовск сияет яркими огнями.

Чтобы никто и ничто не омрачило нам предстоящие праздники, с 20 декабря правоохранительные органы будут переведены на усиленный режим несения службы, сообщил начальник УМВД России по городу Нижневартовску Фанис Хаматов. Несмотря на то, что проводить массовые мероприятия не планируется, однако будут приняты все меры безопасности, предусмотренные в режиме повышенной готовности. Количество патрульно-постовых нарядов на улицах города будет увеличено не менее чем на 25%. Внесены коррективы в организацию их службы: маршруты нарядов полицейских приближены к заведениям общественного питания, крупным гипермаркетам, объектам жизнеобеспечения. Как подчеркнул Фанис Хаматов, на время рождественских праздников с 6 на 7 января 2021 года УМВД возьмёт на себя обеспечение общественного порядка в храмах города и прилегающих к ним территориях.



## Праздник никто не отменял

Не менее 150 культурно-досуговых мероприятий запланировано в Нижневартовске на время новогодних праздников и зимних каникул. Конечно, все они пройдут с учётом эпидемиологической обстановки в режиме онлайн.

Благодаря современным технологиям мы с вами успеем увидеть через Интернет множество выставок, концертов, мастер-классов. Ни для кого не секрет, что на данный момент массовые мероприятия запрещены, поэтому творческие коллективы города покажут свои выступления на собственных сайтах и в соцсетях, тем более, что имеют достаточный опыт подобной работы.

Традиционных многолюдных утренников для младшей и школьных балов для старшеклассников не будет. Тем не менее, в учреждениях

образования, культуры и спорта предусмотрены усиленные меры безопасности. Как сообщила заместитель главы города, директор департамента по социальной политике Ирина Воликовская, все здания обеспечены системами видеонаблюдения, кнопками тревожной сигнализации с выводом на пульт охранных предприятий и другими техническими средствами защиты. Проводится инструктаж сотрудников, как действовать в случае угрозы или возникновения террористического акта, а также в других чрезвычайных ситуациях. Также проверяется работоспособность и исправность систем противопожарной защиты. На видных местах размещены планы эвакуации. На время праздников усилен пропускной режим и установлено дежурство ответственных лиц, сообщила Ирина Воликовская.

## Пусть будет тепло и светло. Но без пожаров

Одна из добрых традиций нашего города – украшение зданий к Новому году. Руководители крупных предприятий, организаций, а также индивидуальные предприниматели стараются создать праздничное настроение вартчанам. Ведь правда же, яркие электрические гирлянды и разнообразные световые эффекты на фасадах и ограждениях вдоль улиц дарят нам положительные эмоции. К тому же, такое убранство не только привлекает внимание горожан, но и поддерживает положительный имидж предприятий. Главное, чтобы обошлось без замыканий и возгораний.

На особый режим работы переведены предприятия жилищно-коммунального хозяйства города и объекты жизнеобеспечения Нижневартовска. Как отметил заместитель главы города, директор департамента ЖКХ Максим Коротаяев, уже утверждён график круглосуточного дежурства ответственных лиц, составлены и отработаны планы мероприятий на случай ЧС, проверены средства экстренного оповещения. Отработаны схемы взаимодействия между руководством коммунальных служб и УМВД, системы связи с охранными организациями и оперативными службами города. На важных объектах жизнеобеспечения и инфраструктуры города, таких как теплоснабжение, водоочистные и другие инженерные сооружения, усилена охрана и пропускной режим. Как сказал Максим Коро-

таев, 100-процентная готовность аварийных бригад во время проведения праздничных мероприятий обеспечена.

На режим повышенной готовности переведены и наши огнеборцы. Пожарные подразделения Нижневартовска находятся в подчинении Главного управления МЧС России по Ханты-Мансийскому автономному округу – Югре. Они в любое время, не только на праздники, несут свою службу круглосуточно. Как сообщил врио начальника пожарно-спасательного отряда № 5 Игорь Фролов, при поступлении сигнала «КОД КРАСНЫЙ», то есть «повышенная готовность», боевой расчёт немедленно приступает к действию. Количество личного состава и техники в каждом случае определяется исходя из характеристик объекта. Ежедневно на боевое дежурство заступает не менее 50 человек и 10 единиц пожарной техники, готовых к применению по предназначению. Кроме того, в резерве на случай возможных террористических угроз в состоянии готовности находятся не менее 4 единиц техники и 20 человек личного состава. В случае ухудшения оперативной обстановки в течение 1 часа 30 минут в готовность приводится опорный пункт по тушению крупных пожаров, включающий в себя 50 человек личного состава и 10 единиц техники. Вся пожарная техника поддерживается в исправном состоянии и находится в постоянной готовности к выполнению задач.

## Работа у нас такая

Как сообщил начальник управления по вопросам законности, правопорядка и безопасности администрации города Сергей Ефремов, основная задача, которую ставят перед собой органы власти и стражи правопорядка – не допустить чрезвычайных ситуаций, в том числе связанных с террористическими актами. С этой целью в Нижневартовске реализуется комплексный план противодействия идеологии терроризма, направленный на формирование антитеррористического сознания у жителей города. Ежегодно проводятся социологические исследования на территории города. В молодёжной среде организуются семинары, диспуты по вопросам толерантности.

– Что касается сегодняшнего заседания, состоявшегося накануне длинной череды новогодних праздников, то главный вопрос повестки дня – антитеррористическая защищённость объектов жизнеобеспечения, социальной сфе-

ры и массового пребывания людей. Поэтому при проверке вышеназванных объектов особое внимание уделяется наличию и исправности систем видеонаблюдения, кнопок тревожной сигнализации. С этой же целью введена персональная ответственность должностных лиц из числа руководящего состава УМВД. На них возложена персональная ответственность за обеспечение общественного порядка и безопасности граждан в период праздников, – отметил Сергей Ефремов.

Вся актуальная информация о мерах безопасности размещена на сайте органов местного самоуправления города Нижневартовска ([www.n-vartovsk.ru](http://www.n-vartovsk.ru)) в разделе «Безопасный город». Телефон единой дежурной диспетчерской службы 112, полиции – 102.

До боя новогодних курантов осталось совсем немного. Пусть в тёплом семейном кругу праздники пройдут спокойно.

Людмила Подройкова. Фото Игоря Жданова.



Окончание. Начало в №191 «Варты» от 18 декабря 2020 года.

## Постановление администрации города от 11.12.2020 №1057

Приложение 2 к постановлению администрации города от 11.12.2020 №1057

Таблица 2

## Распределение финансовых ресурсов муниципальной программы

5.1.	Организация и проведение воспитательной и просветительской работы среди детей и молодежи, направленной на профилактику терроризма (показатели 3, 6, 11)	департамент образования администрации города; муниципальные организации в сфере образования	всего	1 200,00	100,00	100,00	100,00	100,00	100,00	100,00	100,00	100,00	500,00				
			бюджет	0,00	0,00	0,00	0,00	0,00	0,00	0,00	0,00	0,00	0,00	0,00	0,00		
			автономного округа	1 200,00	100,00	100,00	100,00	100,00	100,00	100,00	100,00	100,00	100,00	500,00			
		департамент общественных коммуникаций администрации города; муниципальное автономное учреждение города Нижневартовска "Молодежный центр"	всего	1 200,00	100,00	100,00	100,00	100,00	100,00	100,00	100,00	100,00	100,00	100,00	500,00		
			бюджет	0,00	0,00	0,00	0,00	0,00	0,00	0,00	0,00	0,00	0,00	0,00	0,00		
			автономного округа	1 200,00	100,00	100,00	100,00	100,00	100,00	100,00	100,00	100,00	100,00	500,00			
		департамент по социальной политике администрации города; муниципальные учреждения в сфере культуры	всего	600,00	50,00	50,00	50,00	50,00	50,00	50,00	50,00	50,00	50,00	250,00			
			бюджет	0,00	0,00	0,00	0,00	0,00	0,00	0,00	0,00	0,00	0,00	0,00	0,00		
			автономного округа	600,00	50,00	50,00	50,00	50,00	50,00	50,00	50,00	50,00	50,00	250,00			
		департамент по социальной политике администрации города; муниципальные учреждения в сфере физической культуры и спорта	всего	580,00	80,00	00,00	50,00	50,00	50,00	50,00	50,00	50,00	50,00	250,00			
			бюджет	0,00	0,00	0,00	0,00	0,00	0,00	0,00	0,00	0,00	0,00	0,00	0,00		
			автономного округа	580,00	80,00	00,00	50,00	50,00	50,00	50,00	50,00	50,00	50,00	250,00			
5.2.	Информирование населения муниципального образования в сфере профилактики терроризма (показатель 8)	департамент общественных коммуникаций администрации города	всего	5 255,00	305,00	450,00	450,00	450,00	450,00	450,00	450,00	450,00	2 250,00				
			бюджет	0,00	0,00	0,00	0,00	0,00	0,00	0,00	0,00	0,00	0,00	0,00	0,00		
			автономного округа	5 255,00	305,00	450,00	450,00	450,00	450,00	450,00	450,00	450,00	2 250,00				
		муниципальное казенное учреждение "Управление материально-технического обеспечения деятельности органов местного самоуправления города Нижневартовска"	всего	4 519,50	491,50	0,00	402,80	402,80	402,80	402,80	402,80	402,80	402,80	2 014,00			
			бюджет	0,00	0,00	0,00	0,00	0,00	0,00	0,00	0,00	0,00	0,00	0,00	0,00		
			автономного округа	4 519,50	491,50	0,00	402,80	402,80	402,80	402,80	402,80	402,80	402,80	2 014,00			
		управление по вопросам законности, правопорядка и безопасности администрации города	всего	207,76	0,00	207,76	0,00	0,00	0,00	0,00	0,00	0,00	0,00	0,00	0,00		
			бюджет	0,00	0,00	0,00	0,00	0,00	0,00	0,00	0,00	0,00	0,00	0,00	0,00		
			автономного округа	207,76	0,00	207,76	0,00	0,00	0,00	0,00	0,00	0,00	0,00	0,00	0,00		
		5.3.	Методическое обеспечение и подготовка муниципальных служащих и работников муниципальных учреждений по вопросам профилактики терроризма (показатели 7, 8)	управление по вопросам законности, правопорядка и безопасности администрации города	всего	2 400,00	200,00	200,00	200,00	200,00	200,00	200,00	200,00	200,00	1 000,00		
					бюджет	0,00	0,00	0,00	0,00	0,00	0,00	0,00	0,00	0,00	0,00	0,00	0,00
					автономного округа	2 400,00	200,00	200,00	200,00	200,00	200,00	200,00	200,00	200,00	200,00	1 000,00	
департамент общественных коммуникаций администрации города	всего			200,00	100,00	100,00	0,00	0,00	0,00	0,00	0,00	0,00	0,00	0,00	0,00		
	бюджет			0,00	0,00	0,00	0,00	0,00	0,00	0,00	0,00	0,00	0,00	0,00	0,00		
	автономного округа			200,00	100,00	100,00	0,00	0,00	0,00	0,00	0,00	0,00	0,00	0,00	0,00		
<b>Итого по задаче 5</b>	<b>всего</b>			<b>16 162,26</b>	<b>1 426,50</b>	<b>1 207,76</b>	<b>1 352,80</b>	<b>1 352,80</b>	<b>1 352,80</b>	<b>1 352,80</b>	<b>1 352,80</b>	<b>1 352,80</b>	<b>1 352,80</b>	<b>6 764,00</b>			
	<b>бюджет</b>			<b>0,00</b>	<b>0,00</b>	<b>0,00</b>	<b>0,00</b>	<b>0,00</b>	<b>0,00</b>	<b>0,00</b>	<b>0,00</b>	<b>0,00</b>	<b>0,00</b>	<b>0,00</b>			
	<b>автономного округа</b>			<b>16 162,26</b>	<b>1 426,50</b>	<b>1 207,76</b>	<b>1 352,80</b>	<b>1 352,80</b>	<b>1 352,80</b>	<b>1 352,80</b>	<b>1 352,80</b>	<b>1 352,80</b>	<b>1 352,80</b>	<b>6 764,00</b>			
<b>Задача 6. Создание условий для комплексной антитеррористической безопасности мест массового пребывания людей.</b>																	
<b>Усиление антитеррористической защищенности объектов, находящихся в ведении муниципального образования</b>																	
6.1.	Повышение уровня антитеррористической защищенности муниципальных объектов (показатель 12)			департамент по социальной политике администрации города; муниципальные учреждения в сфере культуры	всего	3 328,30	460,30	538,00	240,00	240,00	240,00	230,00	230,00	230,00	1 150,00		
		бюджет	0,00		0,00	0,00	0,00	0,00	0,00	0,00	0,00	0,00	0,00	0,00	0,00		
		автономного округа	3 328,30		460,30	538,00	240,00	240,00	240,00	230,00	230,00	230,00	230,00	1 150,00			
		департамент по социальной политике администрации города; муниципальные учреждения в сфере физической культуры и спорта	всего	3 615,72	395,00	520,72	270,00	270,00	270,00	270,00	270,00	270,00	270,00	1 350,00			
			бюджет	0,00	0,00	0,00	0,00	0,00	0,00	0,00	0,00	0,00	0,00	0,00	0,00		
			автономного округа	3 615,72	395,00	520,72	270,00	270,00	270,00	270,00	270,00	270,00	270,00	1 350,00			
		муниципальное казенное учреждение "Управление материально-технического обеспечения деятельности органов местного самоуправления города Нижневартовска"	всего	10 767,69	9 848,41	919,28	0,00	0,00	0,00	0,00	0,00	0,00	0,00	0,00	0,00		
			бюджет	0,00	0,00	0,00	0,00	0,00	0,00	0,00	0,00	0,00	0,00	0,00	0,00		
			автономного округа	10 767,69	9 848,41	919,28	0,00	0,00	0,00	0,00	0,00	0,00	0,00	0,00	0,00		
		департамент жилищно-коммунального хозяйства администрации города; муниципальное бюджетное учреждение "Управление по дорожному хозяйству и благоустройству города Нижневартовска"	всего	1 885,81	0,00	1 815,81	0,00	0,00	0,00	0,00	10,00	10,00	10,00	50,00			
			бюджет	0,00	0,00	0,00	0,00	0,00	0,00	0,00	0,00	0,00	0,00	0,00	0,00		
			автономного округа	1 885,81	0,00	1 815,81	0,00	0,00	0,00	0,00	10,00	10,00	10,00	50,00			
<b>Итого по задаче 6</b>	<b>всего</b>	<b>19 597,52</b>	<b>10 703,71</b>	<b>3 793,81</b>	<b>510,00</b>	<b>510,00</b>	<b>510,00</b>	<b>510,00</b>	<b>510,00</b>	<b>510,00</b>	<b>510,00</b>	<b>2 550,00</b>					
	<b>бюджет</b>	<b>0,00</b>	<b>0,00</b>	<b>0,00</b>	<b>0,00</b>	<b>0,00</b>	<b>0,00</b>	<b>0,00</b>	<b>0,00</b>	<b>0,00</b>	<b>0,00</b>	<b>0,00</b>					
	<b>автономного округа</b>	<b>19 597,52</b>	<b>10 703,71</b>	<b>3 793,81</b>	<b>510,00</b>	<b>510,00</b>	<b>510,00</b>	<b>510,00</b>	<b>510,00</b>	<b>510,00</b>	<b>510,00</b>	<b>2 550,00</b>					
<b>Всего по муниципальной программе</b>	<b>всего</b>	<b>74 809,22</b>	<b>18 063,41</b>	<b>9 945,81</b>	<b>4 680,00</b>	<b>4 680,00</b>	<b>4 680,00</b>	<b>4 680,00</b>	<b>4 680,00</b>	<b>4 680,00</b>	<b>4 680,00</b>	<b>23 400,00</b>					
	<b>бюджет</b>	<b>106,60</b>	<b>106,60</b>	<b>0,00</b>	<b>0,00</b>	<b>0,00</b>	<b>0,00</b>	<b>0,00</b>	<b>0,00</b>	<b>0,00</b>	<b>0,00</b>	<b>0,00</b>					
	<b>автономного округа</b>	<b>74 702,62</b>	<b>17 956,81</b>	<b>9 945,81</b>	<b>4 680,00</b>	<b>4 680,00</b>	<b>4 680,00</b>	<b>4 680,00</b>	<b>4 680,00</b>	<b>4 680,00</b>	<b>4 680,00</b>	<b>23 400,00</b>					

## Постановление администрации города от 14.12.2020 №1064

Приложение 1 к постановлению администрации города от 14.12.2020 №1064

## Об утверждении проекта внесения изменений в проект планировки территории и проект межевания территории садово-огороднического некоммерческого товарищества «Химик»

Руководствуясь Градостроительным кодексом Российской Федерации, Федеральным законом от 06.10.2003 №131-ФЗ «Об общих принципах организации местного самоуправления в Российской Федерации», на основании решения правления от 11.09.2020 №2 «О подготовке проекта внесения изменений в проект планировки территории и проект межевания территории СОНТ «Химик»:

1. Утвердить проект внесения изменений в проект планировки территории и проект межевания территории садово-огороднического некоммерческого товарищества «Химик», разработанный обществом с ограниченной ответственностью Компания «Земля», согласно приложениям 1, 2.

2. Департаменту строительства администрации города (В.П. Ситников), департаменту муниципальной собственности и земельных ресурсов администрации города (Т.А. Шилова) при подготовке и согласовании документации на земельные участки руковод-

ствоваться утвержденным проектом внесения изменений в проект планировки территории и проект межевания территории садово-огороднического некоммерческого товарищества «Химик».

3. Департаменту строительства администрации города разместить постановление на официальном сайте органов местного самоуправления города Нижневартовска в рубрике «Документация по планировке и межеванию территорий» в течение семи дней со дня его подписания.

4. Департаменту общественных коммуникаций администрации города (С.В. Селиванова) обеспечить опубликование постановления в газете «Варта» в течение семи дней со дня его подписания.

5. Контроль за выполнением постановления возложить на заместителя главы города, директора департамента строительства администрации города В.П. Ситникова.

**В.В. ТИХОНОВ, глава города.**

## Проект внесения изменений в проект планировки территории и проект межевания территории садово-огороднического некоммерческого товарищества «Химик»

## I. Положение о размещении объектов капитального строительства и характеристиках планируемого развития территории

## 1. Характеристика планируемого развития территории

Проектируемая территория в границах садово-огороднического некоммерческого товарищества «Химик» (далее - СОНТ «Химик») расположена в районе базы отдыха «Кедровая».

Площадь проектируемой территории составляет 6,4109 га.

Категория земель - «земли населенных пунктов». В соответствии с Правилами землепользования и застройки на территории города Нижневарт-

товска проектируемая территория находится в зоне, предназначенной для ведения садоводства (СХЗ 704), в которой основными видами и параметрами разрешенного использования земельных участков и объектов капитального строительства являются:

- ведение садоводства;
- предоставление коммунальных услуг;
- земельные участки общего назначения.

Основные технико-экономические показатели проектируемой территории представлены в таблице 1.

Таблица 1

## Основные технико-экономические показатели проектируемой территории

№ п/п	Наименование показателя	Ед. изм.	Значение показателя
1.	Площадь земельного участка, в том числе:	кв.м	64109
	площадь земель общего пользования	кв.м	5219
	площадь земель индивидуальных участков	кв.м	29973



2.	Количество индивидуальных земельных участков	земельных участков	47
----	--	--------------------	----

### 2. Параметры застройки

Застройку земельных участков необходимо производить согласно параметрам разрешенного использования территориальной зоны, установленной на территории СОНТ «Химик» (СХЗ 704), в соответствии с Правилами землепользования и застройки на территории города Нижневартовска.

Параметры разрешенного использования земельных участков и объектов капитального строительства представлены в таблице 2.

Таблица 2

#### Параметры разрешенного использования земельных участков и объектов капитального строительства

Виды назначения	Параметры разрешенного назначения	Ограничения назначения
Ведение садоводства	- этажность - до 3 этажей; - высота гаражей - до 5 м; - минимальный отступ от жилого строения или жилого дома до: красной линии улиц - 5 м; красной линии проездов - 3 м; границы соседнего земельного участка - 3 м; - минимальный отступ от подсобных сооружений до: красных линий улиц и проездов - 5 м; границы соседнего земельного участка - 1 м; - минимальные размеры земельных участков - 0,04 га; - максимальные размеры земельных участков - 0,15 га; - максимальный процент застройки в границах земельного участка - 30	в случае, если земельный участок или объект капитального строительства находится в границах зоны с особыми условиями назначения территорий, на них устанавливаются ограничения назначения в соответствии с законодательством Российской Федерации

По периметру индивидуальных земельных участков рекомендуется сетчатое ограждение. По общему письменному согласию владельцев соседних индивидуальных земельных участков, согласованному председателем СОНТ «Химик», возможно устройство ограждений других типов, а также устройство глухих ограждений со стороны улиц и проездов.

Не допускается организация стока дождевой воды с крыши на соседний индивидуальный земельный участок.

Минимальные противопожарные расстояния между жилыми строениями, расположенными на соседних индивидуальных земельных участках, в зависимости от материала несущих и ограждающих конструкций должны быть не менее расстояний, указанных в таблице 3.

Таблица 3

#### Минимальные противопожарные расстояния между жилыми строениями, расположенными на соседних индивидуальных земельных участках

Материал несущих и ограждающих конструкций строения	Расстояние (м)		
	А	Б	В
А Камень, бетон, железобетон и другие негорючие материалы	6	8	10
Б То же, с деревянными перекрытиями и покрытиями, защищенными негорючими и трудногорючими материалами	8	10	12
В Древесина, каркасные ограждающие конструкции из негорючих, трудногорючих и горючих материалов	10	12	15

По согласованию с председателем СОНТ «Химик» навес или гараж для автомобиля может размещаться на индивидуальном земельном участке, непосредственно примыкая к ограде со стороны улицы или проезда.

Противопожарные расстояния между строениями и сооружениями в пределах одного индивидуального земельного участка не нормируются.

### 3. Характеристика объектов транспортной инфраструктуры

Доступ транспорта к индивидуальным земельным участкам осуществляется по существующей автомобильной дороге межмуниципального значения, а также по существующим проездам СОНТ «Химик». Проезды предназначены для перевозки личных хозяйственных и вспомогательных грузов, для проезда пожарных и аварийных машин.

### 4. Характеристика объектов инженерной инфраструктуры

Снабжение хозяйственной водой осуществляется от индивидуальных скважин.

Питьевая вода - привозная.

На индивидуальных земельных участках предусмотрены:

- выгребные устройства типа люфт-клозет и надворная уборная;
  - применение выгребных устройств;
  - отопление садовых домиков от автономных систем, к которым относятся источники теплоснабжения (котел, печь и др.);
  - кабель электроснабжения;
  - наружное освещение, управление которым осуществляется, как правило, из сторожки.
- Помещение сторожки должно быть обеспечено телефонной или радиосвязью с ближайшим населенным пунктом, позволяющей осуществлять вызов неотложной медицинской помощи, пожарной, полицейской и аварийной служб.

### 5. Обеспечение пожарной безопасности

Вблизи территории СОНТ «Химик» находится противопожарный водоем (пруд).

Деятельность в области садоводства, огородничества и дачного хозяйства должна осуществляться с соблюдением правил пожарной безопасности, действующих централизованно на всей территории Российской Федерации.

Электрооборудование и молниезащиту хозяйственных построек следует проектировать в соответствии с требованиями правил устройства электроустановок и инструкций по устройству молниезащиты зданий и сооружений.

## II. Проект межевания территории

Проектом межевания территории СОНТ «Химик» предусмотрено образование земельных участков на территории СОНТ «Химик».

Земельные участки :920:3У1 - :920:3У9 образуются путем раздела земельного участка 86:11:0402001:920, который сохраняется в измененных границах.

Земельные участки :922:3У1 - :922:3У7 образуются путем раздела земельного участка 86:11:0402001:922, который сохраняется в измененных границах.

Земельные участки :938:3У1 - :938:3У11 образуются путем раздела земельного участка 86:11:0402001:938, который сохраняется в измененных границах.

Земельные участки :1364:3У1 - :1364:3У2 образуются путем раздела земельного участка 86:11:0402001:1364, который сохраняется в измененных границах.

Земельный участок :923:3У1 образуется на земельном участке 86:11:0402001:923, который сохраняется в измененных границах.

Экспликация образуемых земельных участков представлена в таблице 4.

Таблица 4

#### Экспликация образуемых земельных участков

Кадастровый (условный) номер земельного участка	Площадь земельного участка (кв.м)	Вид разрешенного использования	Категория земель	Доступ к земельному участку	Местоположение земельного участка
:920:3У1	772	ведение садоводства	земли населенных пунктов	86:11:0402001:920	Ханты-Мансийский автономный округ - Югра, город Нижневартовск, СОНТ "Химик", улица Административная, участок №45

:920:3У2	945	ведение садоводства	земли населенных пунктов	86:11:0402001	Ханты-Мансийский автономный округ - Югра, город Нижневартовск, СОНТ "Химик", улица Крайняя, участок №45А
:920:3У3	511	ведение садоводства	земли населенных пунктов	86:11:0402001	Ханты-Мансийский автономный округ - Югра, город Нижневартовск, СОНТ "Химик", улица Крайняя, участок №58
:920:3У4	619	ведение садоводства	земли населенных пунктов	86:11:0402001	Ханты-Мансийский автономный округ - Югра, город Нижневартовск, СОНТ "Химик", улица Крайняя, участок №105А
:920:3У5	698	ведение садоводства	земли населенных пунктов	86:11:0402001:920	Ханты-Мансийский автономный округ - Югра, город Нижневартовск, СОНТ "Химик", переулок Рябиновый, участок №105Б
:920:3У6	501	ведение садоводства	земли населенных пунктов	86:11:0402001:920	Ханты-Мансийский автономный округ - Югра, город Нижневартовск, СОНТ "Химик", переулок Рябиновый, участок №105
:920:3У7	655	ведение садоводства	земли населенных пунктов	86:11:0402001:920	Ханты-Мансийский автономный округ - Югра, город Нижневартовск, СОНТ "Химик", улица Крайняя, участок №115А
:920:3У8	464	ведение садоводства	земли населенных пунктов	86:11:0402001	Ханты-Мансийский автономный округ - Югра, город Нижневартовск, СОНТ "Химик", улица Крайняя, участок №130
:920:3У9	1848	земельные участки общего назначения	земли населенных пунктов	86:11:0402001	Ханты-Мансийский автономный округ - Югра, город Нижневартовск, СОНТ "Химик"
:922:3У1	400	ведение садоводства	земли населенных пунктов	86:11:0402001:922	Ханты-Мансийский автономный округ - Югра, город Нижневартовск, СОНТ "Химик", улица Горная, участок №13
:922:3У2	592	ведение садоводства	земли населенных пунктов	86:11:0402001:922	Ханты-Мансийский автономный округ - Югра, город Нижневартовск, СОНТ "Химик", улица Озерная, участок №31
:922:3У3	466	ведение садоводства	земли населенных пунктов	86:11:0402001:922	Ханты-Мансийский автономный округ - Югра, город Нижневартовск, СОНТ "Химик", улица Садовая, участок №33
:922:3У4	459	ведение садоводства	земли населенных пунктов	86:11:0402001:922	Ханты-Мансийский автономный округ - Югра, город Нижневартовск, СОНТ "Химик", улица Административная, участок №68
:922:3У5	681	ведение садоводства	земли населенных пунктов	86:11:0402001:922	Ханты-Мансийский автономный округ - Югра, город Нижневартовск, СОНТ "Химик", улица Грушевая, участок №95
:922:3У6	440	ведение садоводства	земли населенных пунктов	86:11:0402001:922	Ханты-Мансийский автономный округ - Югра, город Нижневартовск, СОНТ "Химик", улица Грушевая, участок №106
:922:3У7	1675	земельные участки общего назначения	земли населенных пунктов	86:11:0402001	Ханты-Мансийский автономный округ - Югра, город Нижневартовск, СОНТ "Химик"
:938:3У1	821	ведение садоводства	земли населенных пунктов	86:11:0402001:938	Ханты-Мансийский автономный округ - Югра, город Нижневартовск, СОНТ "Химик", улица Озерная, участок №8
:938:3У2	708	ведение садоводства	земли населенных пунктов	86:11:0402001	Ханты-Мансийский автономный округ - Югра, город Нижневартовск, СОНТ "Химик", улица Садовая, участок №23А

Приложение к приказу  
БУ «Нижевартовская городская поликлиника»  
от «09» декабря 2020 года №794

**График работы БУ «Нижевартовская городская  
поликлиника» в период новогодних каникул  
и Рождества Христова 2021 года**

Дата	Структурные подразделения и график работы	Состав дежурных бригад
<b>31.12.2020</b> четверг	<b>Рабочий день с 8.00 до 19.00 час. (предпраздничный день, уменьшен на 1 час)</b>	<b>По графику</b>
01.01.2021 пятница	Поликлиника № 1: 10.00 - 15.00 час. * Поликлиника № 2: 10.00 - 15.00 час. * Поликлиника № 3: 10.00 - 15.00 час. *	Врачи-терапевты участковые
02.01.2021 суббота	Поликлиника № 1: 08.00 - 15.00 час. * Поликлиника № 2: 08.00 - 15.00 час. * Поликлиника № 3: 08.00 - 15.00 час. *	Врачи-терапевты участковые
03.01.2021 воскресенье	Поликлиника № 1: 08.00 - 15.00 час. * Поликлиника № 2: 08.00 - 15.00 час. * Поликлиника № 3: 08.00 - 15.00 час. *	Врачи-терапевты участковые
	Поликлиника № 1: 08.00 - 15.00 час.	Врач-хирург
	Поликлиника № 1: 08.00 - 15.00 час.	Врач-оториноларинголог
04.01.2021 понедельник	Поликлиника № 1: 08.00 - 15.00 час. * Поликлиника № 2: 08.00 - 15.00 час. * Поликлиника № 3: 08.00 - 15.00 час. *	Врачи-терапевты участковые
	Поликлиника № 3: 08.00 - 15.00 час.	Врач-офтальмолог
	Поликлиника № 1: 08.00 - 15.00 час. * Поликлиника № 2: 08.00 - 15.00 час. * Поликлиника № 3: 08.00 - 15.00 час. *	Врачи-терапевты участковые
05.01.2021 вторник	Поликлиника № 1: 08.00 - 15.00 час. * Поликлиника № 2: 08.00 - 15.00 час. * Поликлиника № 3: 08.00 - 15.00 час. *	Врачи-терапевты участковые
	Поликлиника № 1: 08.00 - 15.00 час. * Поликлиника № 2: 08.00 - 15.00 час. * Поликлиника № 3: 08.00 - 15.00 час. *	Врачи-терапевты участковые
	Поликлиника № 1: 08.00 - 15.00 час.	Врач-хирург
06.01.2021 среда	Поликлиника № 1: 08.00 - 15.00 час. * Поликлиника № 2: 08.00 - 15.00 час. * Поликлиника № 3: 08.00 - 15.00 час. *	Врачи-терапевты участковые
	Поликлиника № 1: 08.00 - 15.00 час.	Врач-хирург
	Поликлиника № 1: 08.00 - 15.00 час.	Врач-оториноларинголог
07.01.2021 четверг	Поликлиника № 1: 10.00 - 15.00 час. * Поликлиника № 2: 10.00 - 15.00 час. * Поликлиника № 3: 10.00 - 15.00 час. *	Врачи-терапевты участковые
	Поликлиника № 1: 08.00 - 15.00 час. * Поликлиника № 2: 08.00 - 15.00 час. * Поликлиника № 3: 08.00 - 15.00 час. *	Врачи-терапевты участковые
	Поликлиника № 1: 08.00 - 15.00 час.	Врач-офтальмолог
08.01.2021 пятница	Поликлиника № 1: 08.00 - 15.00 час. * Поликлиника № 2: 08.00 - 15.00 час. * Поликлиника № 3: 08.00 - 15.00 час. *	Врачи-терапевты участковые
	Поликлиника № 1: 08.00 - 15.00 час.	Врач-офтальмолог
	<b>09.01.2020</b> суббота	<b>Поликлиника № 1: 08.00 - 14.00 час. Поликлиника № 2: 08.00 - 14.00 час. Поликлиника № 3: 08.00 - 14.00 час.</b>
10.01.2021 воскресенье	Поликлиника № 1: 08.00 - 15.00 час. * Поликлиника № 2: 08.00 - 15.00 час. * Поликлиника № 3: 08.00 - 15.00 час. *	Врачи-терапевты участковые
<b>* Приём вызовов в поликлиниках №1, 2, 3 с 08.00 - 14.00</b>		
Дата	Структурные подразделения и график работы	
Травмпункт травматолого-ортопедического отделения	<b>Круглосуточно.</b> Поликлиника № 1	тел. 8 (3466) 41-55-69
Кабинет компьютерной томографии	<b>Круглосуточно.</b> Поликлиника № 1, кабинет № 119	
Кабинет приема врача-терапевта для осмотра пациентов после КТ	<b>Круглосуточно.</b> Поликлиника № 1, кабинеты № 102, № 110	
Работа фельдшерских выездных бригад отделения неотложной и паллиативной медицинской помощи	<b>с 08.00 до 24.00 час.</b>	тел. 8 (3466) 43-40-56
Фильтр/бокс для приема пациентов с признаками ОРВИ, пневмонии	<b>с 08.00 до 20.00 час.</b> Поликлиника № 1, кабинет № 113	
Фильтр/бокс для приема пациентов с признаками ОРВИ, пневмонии	<b>с 08.00 до 20.00 час.</b> Поликлиника № 2, кабинет № 2	
Фильтр/бокс для приема пациентов с признаками ОРВИ, пневмонии	<b>с 08.00 до 15.00 час.</b> Поликлиника № 3, кабинет № 102	

## Правила использования пиротехнических изделий

Уважаемые жители и гости города!

При использовании пиротехнических изделий соблюдайте правила пожарной безопасности. Любая пиротехника является потенциально опасной, но особенно много неприятностей может принести некачественная продукция. Отличить подделку несложно. Для начала оцените ту торговую точку, где решили приобрести товар. Отдавайте предпочтение только специализированным магазинам. Покупая фейерверк, проследите, чтобы упаковка не была нарушена, а все детали были надёжно смонтированы. К изделию обязательно должна прилагаться инструкция на русском языке. Не лишним будет попросить продавца показать сертификат и лицензию на торговлю пиротехническими изделиями.

Будьте осторожны, запуская салют. Если по каким-то причинам он не сработал, не наклоняйтесь над ним, не пытайтесь заглянуть внутрь. Не используйте фейерверк, держа его в руках. Не давайте пиротехнику детям до 16 лет.

Запускайте салют на открытой местности. Проследите, чтобы рядом не было построек и жилых домов. Как правило, радиус опасной зоны, а также создаваемый от пиротехнического изделия эффект,

указаны на этикетке товара. Эти сведения помогут вам определить, на каком расстоянии можно использовать то или иное изделие.

Ни в коем случае не запускайте фейерверки с балкона или лоджии. Не пытайтесь поджечь пиротехническое изделие при отсутствии запального шнура.

Напомним, в Нижневартовске запускать фейерверки можно на набережной реки Оби (в районе пересечения улицы Г.И. Пикмана и проспекта Победы) и на территории Комсомольского озера (район пляжа и лыжной базы). Эти места определены постановлением администрации города от 30.01.2012 №83 «Об организации, порядке и местах проведения массовых зрелищных мероприятий с устройством фейерверков и применением других пиротехнических изделий на территории города Нижневартовска» (с изменениями от 11.07.2013 №1382).

Лица, виновные в нарушении правил пожарной безопасности, в зависимости от характера нарушений и их последствий, несут дисциплинарную, административную или уголовную ответственность.

При обнаружении возгорания немедленно звоните по телефонам: 101 или 112.

Департамент общественных коммуникаций администрации города Нижневартовска.

## КАК ВЫБИРАТЬ И ЗАПУСКАТЬ ФЕЙЕРВЕРК

1 Прочитайте инструкцию

2 Выберите место, удаленное от зданий и людей на 30-50 м (см. инструкцию), сверху не должно быть деревьев, ЛЭП

3 Закрепите изделия на ровной поверхности. Небольшие изделия присыпьте с боков землей или установите в снег

4 Подожгите фитиль с расстояния вытянутой руки

5 Повернитесь к изделию спиной и убегайте из опасной зоны

НЕЛЬЗЯ ЗАПУСКАТЬ ФЕЙЕРВЕРК, ЕСЛИ:

- упаковка отсырела
- на упаковке разрывы
- сильный ветер
- дождь

ИНФОРМАЦИЯ, КОТОРАЯ ДОЛЖНА БЫТЬ УКАЗАНА НА УПАКОВКЕ

- Инструкция по применению
- Ограничения по скорости ветра
- Расстояние до безопасной зоны
- Способы безопасной утилизации
- Товарный знак
- Адрес и телефоны производителя

По окончании салюта не подходите к изделию как минимум 10 минут

За нарушение правил пожарной безопасности, реализации и условий хранения пиротехники предусмотрены штрафы:

- для физических лиц – от 2 000 до 3 000 Р
- для должностных лиц – от 6 000 до 15 000 Р
- для юридических лиц – от 150 000 до 200 000 Р

Разрешенные места для запуска в Нижневартовске:

- Набережная реки Оби (на пересечении ул. Г.И. Пикмана и пр. Победы)
- Территория Комсомольского озера (район пляжа и лыжной базы)

## НЕКРОЛОГ

С прискорбием извещаем, что 16.12.2020 г. после тяжёлой болезни ушла из жизни

**Елена Викторовна Матвеева.**

Елена Викторовна начала трудовую деятельность молодым специалистом в 1981 году в п/о «Нижевартовскнефтегаз». До 1999 года работала в службе делопроизводства п/о «Нижевартовскнефтегаз», а с 2000 года в АО «Самотлорнефтегаз», откуда вышла на пенсию. Организация делопроизводства градообразующего предприятия более 25 лет связана с именем Матвеевой Е.В. Новатор и активист, она всегда была открыта новым начинаниям и идеям, направленным на улучшение документооборота.

Елена Викторовна стояла у истоков формирования архива п/о «Нижевартовскнефтегаз». Развитию и совершенствованию архивного дела уделяла время и внимание до последних дней. Непосредственно под её руководством начат процесс оцифровки архивного фонда, сформирован новый подход к работе по обработке запросов социального характера. Многочисленные положительные отзывы горожан, жителей других регионов и стран свидетельствуют о высоком профессионализме и беззаветном служении выбранному делу.

За многолетний добросовестный труд неоднократно была отмечена наградами предприятия, нефтегазовой отрасли. Присвоены почетные звания «Заслуженный работник ОАО «Нижевартовскнефтегаз», «Ветеран труда РФ».

В сердцах коллег Елена Викторовна останется жизнерадостным, добрым, чутким, отзывчивым и красивым во всех проявлениях человеком. Скорбим, светлая и вечная память...

2043

## ВАРТА

Главный редактор

Коновалова Светлана Борисовна

Приёмная: тел./факс 21-92-07  
E-mail: varta-86@mail.ru.  
varta-nv@mail.ru (рекламный отдел)

Выходит 4 раза в неделю: во вторник, четверг, пятницу, субботу

Газета зарегистрирована Управлением Федеральной службы по надзору в сфере связи, информационных технологий и массовых коммуникаций по Тюменской области, Ханты-Мансийскому автономному округу – Югре и Ямало-Ненецкому автономному округу. Регистрационный номер ПИ № ТУ72-01538 от 25 декабря 2018 г. Рекламуемые в газете товары и услуги сертифицированы и лицензированы.

Зам. директора по издательской деятельности и МТО – Копылова Оксана Николаевна – 21-92-04

Заместитель директора по экономике и финансам, главный бухгалтер – Тилина Наталья Александровна – 21-92-08

Зам. директора по общим вопросам – Униковский Александр Анатольевич – 61-32-45

Исполнительный редактор – Бессонова Гульнара Фиатовна – 21-92-09

Редакторы отделов – Гайсина Римма Узбяковна – 21-92-10  
Подрайкова Людмила Владимировна – 21-92-12

Корреспондент I категории – Черепанова Ирина Германовна – 21-92-12

Рекламный отдел – Волк Марина Анатольевна – 21-92-11, 61-32-46

По вопросам доставки – 21-92-07  
Приём типографских заказов – Шарипова Светлана Викторовна – 61-32-46, 21-92-11

Старший технический редактор – Гасанова Гюльгана Шихамировна  
Технические редакторы – Уфимцева Лидия Ивановна  
Шайхрамова Виктория Александровна

Редакция не всегда разделяет мнение внештатных авторов и не несёт ответственности за содержание их материалов.

Публикации на коммерческой основе обозначаются номером счёта, предъявляемого рекламодателю к оплате.

За достоверность информации в рекламных материалах и частных объявлениях отвечает рекламодатель. Отдел приёма полиграфических заказов – 61-32-46.

Тираж отпечатан в ООО «Редакция газеты «Варта». Адрес: 628606, г. Нижневартовск, ул. Менделеева, 11. Тел. 61-32-44.

Учредитель: администрация г. Нижневартовска. Распространяется **БЕСПЛАТНО.** Индекс издания 54 365.

Юридический адрес редакции, издателя: 628606, г. Нижневартовск, ул. Менделеева, 11. Объявления и реклама принимаются с 9.00 до 17.00. Тел./факс 21-92-11.

Тираж

6000

№192 (7720)

подписан в печать: 18 декабря 2020 г. по графику – 17.00, фактически – 17.00

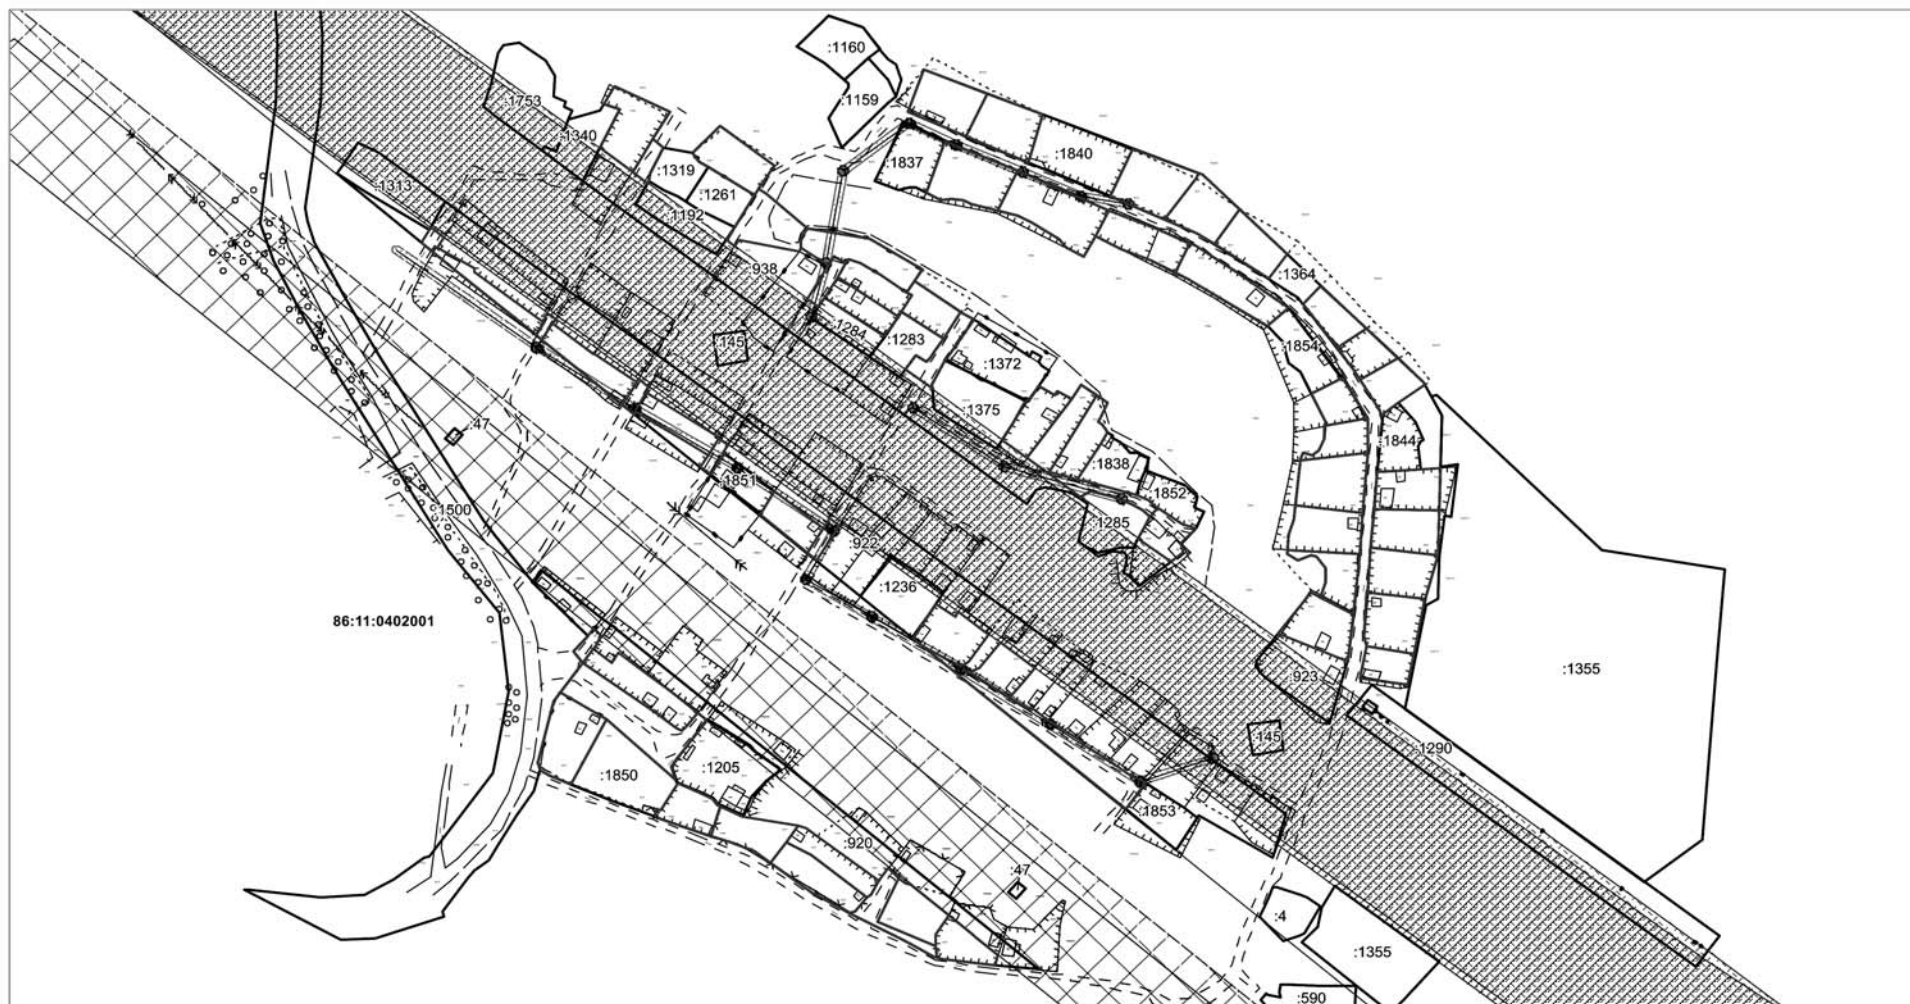








Схема границ зон с особыми условиями использования территории



Условные обозначения:

- границы образуемых земельных участков
- границы земельных участков, стоящих на кадастровом учете
- границы проектируемой охранной зоны ВЛ 0,4 кВ
- охранный зона "ВЛ 220 кВ Сибирская-НВГРЭС III, IV в городе Нижневартовске ХМАО - Югры"
- охранный зона объекта электросетевого хозяйства "Электросетевой комплекс "ПС 110/35/10 кВ Восток с прилегающими ВЛ 110 кВ: Мегион-Восток, Эмтор-Восток-1, Мегион-Западная, Западная-Эмтор"
- охранный зона "ВЛ 220 кВ "Сибирская-НВГРЭС"
- охранный зона "ВЛ-220 кВ Сибирская-НВГРЭС-1, в том числе ВЛ-220 кВ Эмтор-НВГРЭС (опоры 15а-76), ВЛ-220 кВ Сибирская-Эмтор (опоры 1-15а)"
- кадастровый номер земельного участка
- номер кадастрового квартала

Постановление администрации города от 14.12.2020 №1063

Об утверждении проекта планировки застроенной территории планировочного района 8 города Нижневартовска

Руководствуясь Градостроительным кодексом Российской Федерации, Федеральным законом от 06.10.2003 №131-ФЗ «Об общих принципах организации местного самоуправления в Российской Федерации», учитывая протокол общественных обсуждений по проекту планировки застроенной территории планировочного района 8 города Нижневартовска от 20.05.2020, заключение о результатах проведения общественных обсуждений по проекту планировки застроенной территории планировочного района 8 города Нижневартовска от 20.05.2020:

1. Утвердить проект планировки застроенной территории планировочного района 8 города Нижневартовска, разработанный обществом с ограниченной ответственностью «Институт территориального планирования «Град», город Омск, согласно приложению 1, 2.

2. Департаменту строительства администрации города (В.П. Ситников), департаменту муниципальной собственности и земельных ресурсов

администрации города (Т.А. Шилова) при подготовке и согласовании документации на земельные участки руководствоваться утвержденным проектом планировки застроенной территории планировочного района 8 города Нижневартовска.

3. Департаменту строительства администрации города разместить постановление на официальном сайте органов местного самоуправления города Нижневартовска в рубрике «Документация по планировке и межеванию территорий» в течение семи дней со дня его подписания.

4. Департаменту общественных коммуникаций администрации города (С.В. Селиванова) обеспечить опубликование постановления в газете «Варта» в течение семи дней со дня его подписания.

5. Контроль за выполнением постановления возложить на заместителя главы города, директора департамента строительства администрации города В.П. Ситникова.

**В.В. ТИХОНОВ, глава города.**

Приложение 1 к постановлению администрации города от 14.12.2020 №1063

Проект планировки застроенной территории планировочного района 8 города Нижневартовска

I. Общие положения

1.1. Планировочный район 8 города Нижневартовска расположен в центральной части города Нижневартовска и ограничен:

- с западной стороны улицей Маршала Жукова;
- с северо-западной стороны улицей Северной;
- с северо-восточной стороны улицей Интернациональной;
- с восточной стороны улицей Нефтяников;
- с южной стороны улицей Ленина.

Площадь проектируемой территории составляет 134,75 га.

Планировочный район 8 города Нижневартовска включает в себя два элемента планировочной структуры - микрорайоны с номерами 08:01 (озеро Комсомольское), 08:02 (5 Западный, 5 Восточный) и три квартала.

1.2. Архитектурно-планировочное предложение

основано на решениях проекта генерального плана города Нижневартовска с учетом сложившейся планировочной структуры, ранее утвержденной градостроительной документацией.

1.3. Планировочные и объемно-пространственные решения направлены на повышение качества городской среды и насыщение ее объектами досуга и спорта.

Основной целью благоустройства проектируемой территории является создание комфортных условий для жителей планировочного района.

Проектом планировки территории предусмотрено:

- совмещение лыжероллерной трассы с велосипедной дорожкой, что повысит уровень безопасности пешеходов на тропе здоровья;
- размещение причала на земельном участке с кадастровым номером 86:11:0102008:84 для базы юных моряков «Юнга»;

- строительство открытого скалодрома на замыкании Комсомольского бульвара и небольшой площадки для паркура, а также реконструкция и расширение существующей спортивной площадки;
- сохранение рекреационных объектов, предусмотренных разработанным ранее проектом планировки территории.

На пересечении улиц Ленина и Нефтяников пятиэтажные дома предусмотрены под снос и замену новыми. Проектом планировки территории предложено плавное повышение этажности, ступенчатое (5, 7, 9 этажей).

В 5 Западном, 5 Восточном планировочных районах с учетом сноса предложены к размещению 9 многоквартирных 5-, 9-, 16-этажных жилых домов.

Проектом планировки территории предусмотрено:

- размещение универсального спортивного зала на пересечении улиц Мира и Маршала Жукова;
- размещение общественно-деловых объектов, а также объектов социальной инфраструктуры на первых этажах многоквартирных жилых домов вдоль Комсомольского бульвара.

Пространство жилых микрорайонов дополнено системой озеленения - бульварами, скверами, формирующими комфортные пешеходные связи между группами жилых домов и объектами социальной инфраструктуры.

В зоне озелененных территорий общего пользования проектом планировки территории предусмотрено размещение зон активного отдыха, многофункциональных спортивных площадок, формирование каркаса озеленения с пешеходными связями и площадками для отдыха населения, установка малых архитектурных форм и арт-объектов.

В районе Комсомольского озера проектом планировки территории предусмотрено размещение пятирусной парковки на месте одноэтажных боксов.

- 1.4. Основными направлениями развития проектируемой территории являются:
- размещение жилой застройки;
  - благоустройство общественных территорий, мест отдыха общего пользования;

II. Положение о характеристиках планируемого развития территории

2.1. Плотность и параметры застройки территории:

Наименование зоны планируемого размещения объектов капитального строительства	Предельные размеры земельных участков, в том числе их площадь	Предельная этажность/предельная высота	Максимальный процент застройки	Максимальный коэффициент плотности застройки	Минимальные отступы от красных линий
Зона жилого назначения, в том числе:					
среднеэтажной жилой застройки	-	8 этажей	25%	1,3 кв.м/га	5 м
многоэтажной жилой застройки	-	16 этажей	30%	2,8 кв.м/га	5 м

Продолжение на стр. 12.



Продолжение. Начало на стр. 11.

общественно-жилого назначения	-	16 этажей	29%	1,7 кв.м/га	6 м
Зона общественно-делового назначения	-	8 этажей	38%	0,7 кв.м/га	3 м
Зона административно-делового назначения	-	2 этажа	23%	0,5 кв.м/га	3 м
Зона торговли и общественного питания	-	3 этажа	51%	1,2 кв.м/га	3 м
Зона учебно-образовательного назначения	-	4 этажа	19%	0,6 кв.м/га	25 м
Зона здравоохранения	-	12 этажей	20%	1,6 кв.м/га	3 м
Зона культурного назначения	-	-	15%	0,5 кв.м/га	3 м
Зона инженерной инфраструктуры	-	1 этаж	70%	0,7 кв.м/га	3 м
Зона транспортной инфраструктуры	-	-	-	-	3 м
Зона автомобильного транспорта	-	-	-	-	3 м
Зона рекреационного назначения	-	3 этажа	0,1%	0,01 кв.м/га	3 м
Зона спортивного назначения	-	3 этажа	39%	1,2 кв.м/га	3 м
Зона культурно-досугового назначения	-	3 этажа	30%	3,5 кв.м/га	3 м
Зона социального и коммунально-бытового обслуживания	-	5 этажей	20%	6,5 кв.м/га	3 м
Зона зеленых насаждений общего пользования	-	-	2%	0,04 кв.м/га	3 м

2.2. Основные технико-экономические показатели территории:

№ п/п	Наименование показателя	Ед. изм.	Современное состояние	Расчетный срок
<b>I. ТЕРРИТОРИЯ</b>				
1.1.	Территория в границах проекта планировки:	га	135	135
		%	100	100
1.1.1.	Зона жилого назначения, в том числе:	га	26,7	33,3
	% от общей площади территории в границах красных линий		19,8	24,38
	многоэтажной жилой застройки	га	10,5	20,65
		%	7,8	15,31
	среднеэтажной жилой застройки	га	16,2	4,42
		%	12	3,28
	общественно-жилого назначения	га	0	8,23
		%	0	6,1
1.1.2.	Зона общественно-делового назначения, в том числе:	га	1,3	34,1
		%	1	25,24
	общественно-делового назначения	га	0	3,16
		%	0	2,34
	административно-делового назначения	га	1,2	0,3
		%	0,9	0,22
	коммунально-бытового назначения	га	0,1	-
		%	0,1	-
	торговли и общественного питания	га	2,3	2,76
		%	1,7	2,05
	учебно-образовательного назначения	га	7,3	7,54
		%	5,4	5,59
	культурно-досугового назначения	га	2,3	1,29
		%	1,7	0,96
	здравоохранения	га	17,6	18,27
		%	13,1	13,5
	культурного назначения	га	1,2	0,78
		%	0,9	0,58
1.1.3.	Зона коммунально-складского назначения	га	3,1	-
		%	2,3	-
1.1.4.	Зона инженерной инфраструктуры	га	0,1	0,15
		%	0,1	0,11
1.1.5.	Зона транспортной инфраструктуры	га	4,2	3,65
		%	3,1	2,7
1.1.6.	Зона автомобильного транспорта	га	3,7	2,7
		%	2,7	2
1.1.7.	Зона рекреационного назначения	га	8,2	52,85
		%	6,1	39,15
1.1.8.	Зона спортивного назначения	га	6	6,64
		%	4,5	4,92
1.1.9.	Зона отдыха	га	2,2	-
		%	1,6	-
1.2.	Общая площадь проектируемой территории общего пользования, в том числе:	га	56,8	11,11
		%	42,1	5,23
1.2.1.	Зеленые насаждения общего пользования	га	18	6,38
		%	13,4	3,03
1.2.2.	Улично-дорожная сеть	га	35,2	4,73
		%	26,1	2,2
1.2.3.	Прочие территории общего пользования	га	3,6	-
		%	2,7	-
1.3.	Плотность застройки	тыс. кв.м/га	3,6	4,54
<b>II. НАСЕЛЕНИЕ</b>				
2.1.	Общая численность населения	тыс. чел.	13,4	13,4
	% прироста		-	0
	от существующей численности населения			
2.2.	Плотность населения	чел./га	100	100
<b>III. ЖИЛИЩНЫЙ ФОНД</b>				
3.1.	Средняя обеспеченность населения площадью жилых помещений	кв.м площади жилых помещений на человека	20	21,7
3.2.	Общий объем жилищного фонда, в том числе:	тыс. кв.м площади жилых помещений	269	292
		количество домов	61	79
3.2.1.	Среднеэтажные многоквартирные жилые дома (5-8 этажей)	тыс. кв.м площади жилых помещений	128	86
		количество домов	39	34
	% от общего объема жилищного фонда		48	30
3.3.	Общий объем нового жилищного строительства, в том числе:	тыс. кв.м площади жилых помещений	-	83
		количество домов	-	34
	% от общего объема жилищного фонда		-	28
3.3.1.	Среднеэтажные многоквартирные жилые дома (5-8 этажей)	тыс. кв.м площади жилых помещений	-	18
		количество домов	-	11
	% от общего объема нового жилищного строительства		-	22
3.4.	Общий объем убыли жилищного фонда, в том числе:	тыс. кв.м	-	60
		количество домов	-	16
	% от общего объема существующего жилищного фонда		-	22
3.4.1.	Среднеэтажные многоквартирные жилые дома (5-8 этажей)	тыс. кв.м площади жилых помещений	-	60
		количество домов	-	16
	% от общего объема убыли жилищного фонда		-	100
3.5.	Общий объем убыли жилищного фонда по техническому состоянию	тыс. кв.м площади жилых помещений	-	60
		% от общего объема убыли жилищного фонда	-	100

3.6.	Существующий сохраняемый жилищный фонд, в том числе:	тыс. кв.м площади жилых помещений	-	209
		количество домов	-	45
		% от общего объема существующего жилищного фонда	-	78
3.6.1.	Среднеэтажные многоквартирные жилые дома (5-8 этажей)	тыс. кв.м площади жилых помещений	-	68
		количество домов	-	23
		% от общего объема сохраняемого жилищного фонда	-	33
3.7.	Обеспеченность жилищного фонда:			
	централизованным водопроводом	% от общего жилищного фонда	100	100
	централизованной канализацией	% от общего жилищного фонда	100	100
	централизованным теплоснабжением	% от общего жилищного фонда	100	100
	централизованным электроснабжением	% от общего жилищного фонда	100	100
	централизованным газоснабжением	% от общего жилищного фонда	0	0
	связью	% от общего жилищного фонда	100	100
3.8.	Плотность жилой застройки	тыс. кв.м общей площади на га	2	2,2
<b>IV. СОЦИАЛЬНАЯ ИНФРАСТРУКТУРА</b>				
4.1.	Образовательные организации:			
4.1.1.	Дошкольные образовательные организации (с учетом коммерческого сектора)	мест	1287	1287
		мест на 1000 человек	96	96
4.1.2.	Общеобразовательные организации	мест	1500	1500
		мест на 1000 человек	112	112
4.1.3.	Организации дополнительного образования (без учета коммерческого сектора)	мест	0	200
		мест на 1000 человек	0	15
4.1.4.	Прочие образовательные организации <sup>1</sup>	объектов	1	1
4.2.	Организации культуры:			
4.2.1.	Библиотеки	объектов	1	3
4.2.2.	Музеи	объектов	0	1
4.2.3.	Дома культуры	мест	198	0
		мест на 1000 человек	15	0
4.2.4.	Иные организации культуры	объектов	0	1
4.3.	Спортивные сооружения (все виды объектов)	человек (ЕПС)	526	1107
		человек (на 1000 человек в возрасте от 3 до 79 лет) (ЕПС)	39	82
4.4.	Объекты здравоохранения (медицинские организации, включая все корпуса)	объектов	5	5
4.5.	Учреждения по работе с детьми и молодежью:			
4.5.1.	Подростковые клубы по месту жительства	кв.м общей площади	76	76
		кв.м общей площади на 1000 человек	6	6
4.6.	Учреждения отдыха и туризма:			
4.6.1.	Гостиницы и аналогичные коллективные средства размещения	объектов	0	2
4.6.2.	Специализированные коллективные средства размещения <sup>2</sup>	объектов	0	1
4.7.	Объекты социальной инфраструктуры, рекомендуемые для размещения за счет частных инвестиций (с учетом помещений, встроенных в проектируемые жилые дома)	тыс. кв.м площади нежилых помещений	-	10,4
4.8.	Объекты благоустройства и общественные пространства:			
4.8.1.	Детские площадки	кв.м общей площади	0	400
4.8.2.	Тематический парк	объектов	0	2
4.8.3.	Место массовой околородной рекреации (благоустроенный водоем)	объектов	0	2
4.9.	Объекты религиозной организации	объектов	1	3
<b>V. ТРАНСПОРТНАЯ ИНФРАСТРУКТУРА</b>				
5.1.	Протяженность улично-дорожной сети, в том числе:	км	27,9	54,45
5.1.1.	Магистральные улицы общегородского значения	км	-	0,86
5.1.2.	Проезды	км	-	53,59
5.2.	Общая протяженность улично-дорожной сети с капитальным типом покрытия	км	26,4	54,45
5.3.	Объекты транспортной инфраструктуры, в том числе:	машино-мест	3570	4934
5.3.1.	Гаражи индивидуального автотранспорта	машино-мест	1273	981
5.3.2.	Стоянки для хранения легковых автомобилей	машино-мест	2297	3833
5.4.	Обеспеченность населения индивидуальными легковыми автомобилями	автомобилей/1000 жителей	429	605
<b>VI. ИНЖЕНЕРНАЯ ИНФРАСТРУКТУРА И БЛАГОУСТРОЙСТВО ТЕРРИТОРИИ</b>				
6.1.	Водоснабжение:			
6.1.1.	Водопотребление, в том числе:	тыс. куб.м/сут.	-	2,659
	на хозяйственно-питьевые нужды	тыс. куб.м/сут.	-	2,417
	на производственные нужды	тыс. куб.м/сут.	-	0,242
6.1.2.	Среднесуточное водопотребление на 1 человека, в том числе:	л/сут./чел.	-	150
	на хозяйственно-питьевые нужды	л/сут./чел.	-	150
6.1.3.	Протяженность сетей	км	9,77	11,04
6.2.	Водоотведение (канализация), в том числе:	куб.м/сут.	-	2,659
6.2.1.	Хозяйственно-бытовые сточные воды	куб.м/сут.	-	2,417
6.2.2.	Производственные сточные воды	куб.м/сут.	-	0,242
6.2.3.	Протяженность сетей	км	11,6	13,15
6.3.	Электроснабжение:			
6.3.1.	Потребность в электроэнергии, в том числе на производственные нужды:	млн. кВт ч/год	-	27,71
6.3.2.	Потребление электроэнергии на человек в год, в том числе на коммунально-бытовые нужды	кВт ч/год	2300	2300
6.3.3.	Протяженность сетей	км	52,8	66,81
6.4.	Теплоснабжение:			
6.4.1.	Потребление тепла, в том числе на коммунально-бытовые нужды	Г кал/год	-	121080
6.4.2.	Производительность централизованных источников теплоснабжения, в том числе:	Г кал/час	37	37
	ТЭЦ (АТЭС, АСТ)	Г кал/час	-	-
	котельные	Г кал/час	37,0	37,0
6.4.3.	Протяженность тепловых сетей (двухтрубная)	км	11,55	12,52
6.5.	Газоснабжение:			
6.5.1.	Удельный вес газа в топливном балансе населенного пункта	%	100	100
6.5.2.	Потребление газа, в том числе:	млн. куб.м/год	-	15
	на производственные нужды	млн. куб.м/год	-	-
	на коммунально-бытовые нужды	млн. куб.м/год	-	15
6.5.3.	Источники подачи газа	млн. куб.м/год	-	-
6.6.	Связь:			
6.6.1.	Обеспеченность населения телефонной сетью общего пользования	точек доступа на 1000 человек	-	400
6.7.	Территории, требующие проведения специальных мероприятий по инженерной подготовке	га	-	-
6.8.	Протяженность сетей ливневой канализации, из них:	км	1,36	-
6.8.1.	Закрытая сеть	км	0,99	-
6.8.2.	Открытая сеть	км	0,37	-
6.8.3.	Очистные сооружения	объект	-	-

<sup>1</sup>Казенное учреждение Ханты-Мансийского автономного округа - Югры «Нижневартовская общеобразовательная санаторная школа».

<sup>2</sup>База отдыха.



**III. Положение о характеристиках и этапах строительства, реконструкции объектов капитального строительства и объектов коммунальной, транспортной, социальной инфраструктур, необходимых для функционирования таких объектов и обеспечения жизнедеятельности граждан**

**3.1. Объекты жилого назначения:**

Элемент планировочной структуры (квартал)	Тип жилой застройки	Номер на чертеже	Общая площадь зданий (тыс. кв.м)	Значение	Статус	Очередность
08:02:01 (5 Западный)	среднеэтажная жилая застройка	2.1.1	11,027	ОИЗ	П	2 этап
08:01:01 (озеро Комсомольское)	многоэтажная жилая застройка	2.1.2	43,092	ОИЗ	П	1 этап
08:01:01 (озеро Комсомольское)	многоэтажная жилая застройка	2.1.3	49,909	ОИЗ	П	1 этап
08:01:01 (озеро Комсомольское)	среднеэтажная жилая застройка	2.1.4	4,437	ОИЗ	П	1 этап
08:02:01 (5 Западный)	среднеэтажная жилая застройка	2.1.5	15,074	ОИЗ	П	2 этап
08:02:02 (5 Восточный)	многоэтажная жилая застройка	2.1.6	23,043	ОИЗ	П	2 этап

Примечания: ОИЗ - объект иного значения; П - планируемый к размещению.

**3.2. Объекты общественно-делового назначения:**

Элемент планировочной структуры (квартал)	Наименование объекта	Номер на чертеже	Мощность		Значение	Статус	Очередность
			ед. изм.	значение			
08:01:01 (озеро Комсомольское)	административное здание	2.3.1	кв.м общей площади здания	230	ОИЗ	П	1 этап
08:01:01 (озеро Комсомольское)	церковь	2.3.2	кв.м площади застройки	843	ОИЗ	П	1 этап
08:01:01 (озеро Комсомольское)	дом причта	2.3.3	кв.м общей площади здания	215	ОИЗ	П	1 этап
08:01:01 (озеро Комсомольское)	кафе	2.3.4	кв.м общей площади здания	545	ОИЗ	П	1 этап
08:01:01 (озеро Комсомольское)	магазин	2.3.5	кв.м общей площади здания	663	ОИЗ	П	1 этап
08:01:01 (озеро Комсомольское)	кафе	2.3.6	кв.м общей площади здания	302	ОИЗ	П	1 этап
08:01:01 (озеро Комсомольское)	многофункциональный комплекс	2.3.7	кв.м общей площади здания	1 797	ОИЗ	П	1 этап
08:02:02 (5 Восточный)	объект общественного назначения	2.3.8	кв.м общей площади здания	937	ОИЗ	П	2 этап
08:02:01 (5 Западный)	объект общественного назначения	2.3.9	кв.м общей площади здания	1193	ОИЗ	П	2 этап
08:01:01 (озеро Комсомольское)	административно-гостиничный комплекс (гостиница)	2.3.10	кв.м общей площади здания	7099	ОИЗ	П	1 этап
08:01:01 (озеро Комсомольское)	административно-гостиничный комплекс (гостиница)	2.3.11	кв.м общей площади здания	4982	ОИЗ	П	1 этап
08:01:01 (озеро Комсомольское)	база отдыха	2.3.12	кв.м общей площади здания	2135	ОИЗ	П	1 этап
08:01:01 (озеро Комсомольское)	кафе	2.3.13	кв.м общей площади здания	150	ОИЗ	Л	1 этап
08:01:01 (озеро Комсомольское)	кафе	2.3.14	кв.м общей площади здания	88	ОИЗ	Л	1 этап

Примечания: ОИЗ - объект иного значения; П - планируемый к размещению; Л - планируемый к ликвидации.

**3.3. Объекты социальной инфраструктуры:**

Элемент планировочной структуры (квартал)	Наименование объекта	Номер на чертеже	Мощность		Значение	Статус	Очередность
			ед. изм.	значение			
08:01:01 (озеро Комсомольское)	детская и юношеская спортивная школа	2.4.1	мест	200	ОМЗ	П	2030
08:01:01 (озеро Комсомольское)	краеведческий музей	2.4.2	кв.м общей площади здания	516	ОМЗ	П	1 этап
08:01:01 (озеро Комсомольское)	универсальная библиотека (размещение в существующем здании МБУ "Центр национальных культур")	2.4.3	кв.м общей площади здания	1444	ОМЗ	П	1 этап
08:01:01 (озеро Комсомольское)	художественно-выставочный комплекс	2.4.4	кв.м общей площади здания	415	ОМЗ	П	1 этап
08:02:01 (5 Западный)	городская библиотека №6	2.4.5	кв.м общей площади здания	546	ОМЗ	П	2 этап
08:02:01 (5 Западный)	городская библиотека №6	2.4.6	-	-	ОМЗ	Л	2 этап
08:01:01 (озеро Комсомольское)	клуб	2.4.7	кв.м общей площади здания	126	ОМЗ	П	1 этап
08:01:01 (озеро Комсомольское)	МБУ "Центр национальных культур" (вынос функции из здания)	2.4.8	мест	198	ОМЗ	Л	1 этап
08:01:01 (озеро Комсомольское)	манеж легкоатлетический (тренировочный)	2.4.9	человек (ЕПС)	150	ОМЗ	П	2 этап
08:01:01 (озеро Комсомольское)	крытая ледовая арена	2.4.10	человек (ЕПС)	50	ОМЗ	П	2 этап
08:01:01 (озеро Комсомольское)	физкультурно-спортивный комплекс	2.4.11	человек (ЕПС)	174	ОМЗ	П	2 этап

Элемент планировочной структуры (квартал)	Наименование объекта	Номер на чертеже	Мощность		Значение	Статус	Очередность
			человек (ЕПС)	10			
08:01:01 (озеро Комсомольское)	тир	2.4.12	человек (ЕПС)	10	ОМЗ	П	2 этап
08:01:01 (озеро Комсомольское)	многофункциональная спортивная площадка	2.4.13	человек (ЕПС)	30	ОИЗ	П	1 этап
08:01:01 (озеро Комсомольское)	скалодром и площадка для паркура	2.4.14	человек (ЕПС)	10	ОМЗ	П	1 этап
08:02:01 (5 Западный)	универсальный спортивный зал	2.4.15	человек (ЕПС)	50	ОМЗ	П	3 этап
08:02:01 (5 Западный)	многофункциональная спортивная площадка (в жилой застройке)	2.4.16	человек (ЕПС)	30	ОИЗ	П	2 этап
08:02:01 (5 Западный)	многофункциональная спортивная площадка (в жилой застройке)	2.4.17	человек (ЕПС)	30	ОИЗ	П	2 этап
08:02:01 (5 Западный)	СК "Факел" МАУ г. Нижневартовска "СШОР "Самотлор"	2.4.18	человек (ЕПС)	47	ОМЗ	Л	2 этап
08:01:01 (озеро Комсомольское)	роллердром	2.4.19	человек (ЕПС)	20	ОМЗ	П	1 этап
08:01:01 (озеро Комсомольское)	лыжероллерная трасса	2.4.20	человек (ЕПС)	20	ОМЗ	П	1 этап
08:01:01 (озеро Комсомольское)	центральная больница, защитное сооружение ГО IV класса защиты	2.4.21	кв.м общей площади здания	498	ОРЗ	П	1 этап
08:01:01 (озеро Комсомольское)	детский городок	2.4.22	-	-	ОИЗ	П	1 этап
08:01:01 (озеро Комсомольское)	рекреационная зона озера Комсомольского	2.4.23	-	-	ОМЗ	Р	1 этап
08:01:01 (озеро Комсомольское)	пляж озера Комсомольского	2.4.24	-	-	ОМЗ	Р	1 этап
08:01:01 (озеро Комсомольское)	зона отдыха на озере Комсомольском	2.4.25	-	-	ОМЗ	Р	1 этап

Примечания: ОМЗ - объект местного значения; ОИЗ - объект иного значения; ОРЗ - объект регионального значения; П - планируемый к размещению; Л - планируемый к ликвидации; Р - планируемый к реконструкции.

**3.4. Объекты транспортной инфраструктуры.**

**3.4.1. Улично-дорожная сеть:**

Элемент планировочной структуры (квартал)	Категория улиц и дорог	Число полос движения	Ширина проезжей части (м)	Общая протяженность (км)	Общая площадь покрытия (кв.м)	Ширина пешеходной части тротуара (м)	Значение	Статус	Очередность
Планировочный район 8 города Нижневартовска	проезды	1-2	3,5-6	25,71	122111	1	ОИЗ	П	2 этап
Планировочный район 8 города Нижневартовска	дорожка велосипедная	1	1,5	1,84	2760	0	ОМЗ	П	2 этап

Примечания: ОИЗ - объект иного значения; ОМЗ - объект местного значения; П - планируемый к размещению.

С учетом функционального назначения улиц и дорог, интенсивности транспортного движения на отдельных участках улично-дорожная сеть разделена на следующие категории:

- магистральные улицы общегородского значения регулируемого движения с шириной проезжей части 14 м;

- проезды с шириной проезжей части от 3,5 м до 6 м.

Для движения пешеходов в состав улиц включены тротуары с шириной пешеходной части, которая зависит от категории улиц и изменяется от 1 до 2,25 м.

Для движения велосипедистов в составе тротуаров или обособленно вдоль основных магистралей предусмотрены велосипедные дорожки шириной 1,5 м. Общая протяженность проектируемой сети велосипедных дорожек в пределах проектируемой территории составляет 1,84 км. Велосипедные дорожки вдоль Комсомольского озера протяженностью 2,46 км сохраняются.

Движение общественного транспорта предлагается осуществлять по улицам Интернациональной, Северной, Нефтяников и Маршала Жукова за границей проектируемой территории и по улице Мира.

Основные показатели проектируемой улично-дорожной сети на расчетный срок:

Наименование показателя	Ед. изм.	Количество
Общая протяженность проектируемой улично-дорожной сети, в том числе по категориям:	км	54,45
Магистральные улицы общегородского значения регулируемого движения	км	0,86
сохраняемые проезды	км	0,86
Проезды, в том числе:	км	53,59
сохраняемые проезды	км	27,88
планируемые к размещению проезды	км	25,71

**3.4.2. Транспортное обслуживание:**

Элемент планировочной структуры (квартал)	Наименование объекта	Номер на чертеже	Мощность		Значение	Статус	Очередность
			ед. изм.	значение			
Планировочный район 8 города Нижневартовска	стоянка (парковка) автомобилей	-	машино-мест	1644	ОИЗ	П	2 этап
Планировочный район 8 города Нижневартовска	стоянка (парковка) автомобилей	-	машино-мест	117	ОИЗ	Р	2 этап
Планировочный район 8 города Нижневартовска	стоянка (парковка) автомобилей	-	машино-мест	280	ОИЗ	Л	2 этап
Планировочный район 8 города Нижневартовска	иные объекты придорожного сервиса	-	объект	1	ОИЗ	Л	2 этап
Планировочный район 8 города Нижневартовска	место стоянки маломерных, спортивных парусных и прогулочных судов	-	объект	1	ОИЗ	П	2 этап

Примечания: ОИЗ - объект иного значения; П - планируемый к размещению; Р - планируемый к реконструкции; Л - планируемый к ликвидации.

Для хранения индивидуальных легковых автомобилей в застроенных районах города предлагается: - строительство стоянок транспортных средств - 36 объектов суммарной мощностью 1 356 машино-мест;



Продолжение. Начало на стр. 11-13.

- строительство многоуровневых гаражных комплексов - 1 объект суммарной мощностью 288 машино-мест;  
- сохранение стоянок транспортных средств - 69 объектов суммарной мощностью 2 080 машино-мест;  
- сохранение гаражей индивидуального транспорта - 3 объекта суммарной мощностью 1 093 машино-места;

- реконструкция стоянок транспортных средств - 1 объект мощностью 117 машино-мест;  
- ликвидация стоянок транспортных средств - 1 объект мощностью 100 машино-мест;  
- ликвидация гаражей индивидуального транспорта - 1 объект мощностью 180 машино-мест.  
Размещение объектов обслуживания транспортных средств на проектируемой территории не предусмотрено.

Станции технического обслуживания (2 объекта и иные объекты придорожного сервиса (автомойка) - 1 объект) сохраняются.

1 объект придорожного сервиса (автомойка) запланирован к ликвидации.

На территории Комсомольского озера запланировано устройство мест стоянки маломерных, спортивных парусных и прогулочных судов - 1 объект.

### 3.5. Объекты коммунальной инфраструктуры:

Элемент планировочной структуры (квартал)	Наименование объекта	Номер на чертеже	Мощность		Значение	Статус	Очередность
			ед. изм.	значе-ние			
<b>Водоснабжение</b>							
Планировочный район 8 города Нижневартовска	водопровод диаметром 160-225 мм	-	км	2,3	ОМЗ	П	1 этап
<b>Водоотведение</b>							
Планировочный район 8 города Нижневартовска	сети водоотведения диаметром 160-315 мм	-	км	0,67	ОМЗ	Р	1 этап
Планировочный район 8 города Нижневартовска	сети водоотведения диаметром 160-200 мм	-	км	2,25	ОМЗ	П	3 этап
<b>Теплоснабжение</b>							
Планировочный район 8 города Нижневартовска	теплопровод магистральный диаметром 89-325 мм	-	км	0,94	ОМЗ	П	1 этап
Планировочный район 8 города Нижневартовска	распределительный теплопровод диаметром 108 мм	-	км	0,46	ОМЗ	П	1 этап
<b>Газоснабжение</b>							
08:01:01 (озеро Комсомольское)	газопровод распределительный среднего давления 300 мм	-	км	0,13	ОМЗ	П	1 этап
<b>Электроснабжение</b>							
Планировочный район 8 города Нижневартовска	кабельные ЛЭП 10 кВ	-	км	5,61	ОМЗ	П	2 этап
Планировочный район 8 города Нижневартовска	кабельные ЛЭП 0,4 кВ	-	км	8,77	ОМЗ	П	2 этап
Планировочный район 8 города Нижневартовска	трансформаторная подстанция (ТП)	-	МВА	0,5-2	ОМЗ	П	2 этап
Планировочный район 8 города Нижневартовска	распределительный пункт (РП)	-	МВА	1,26-2	ОМЗ	Р	2 этап
<b>Связь и информатизация</b>							
Планировочный район 8 города Нижневартовска	линейно-кабельные сооружения электросвязи	-	км	1,42	ОМЗ	П	2 этап

Примечания: ОМЗ - объект местного значения; П - планируемый к размещению; Р - планируемый к реконструкции.

В связи с планируемым развитием территории планировочного района 8 города Нижневартовска проектом планировки территории предусмотрены следующие мероприятия:

- строительство водопроводных сетей диаметром 160-225 мм общей протяженностью 2,3 км;  
- строительство сетей водоотведения диаметром 160-200 мм общей протяженностью 2,25 км;  
- реконструкция сетей водоотведения диаметром 160-315 мм общей протяженностью 0,67 км;  
- строительство распределительных сетей теплоснабжения диаметром 108 мм общей протяженностью 0,46 км в двухтрубном исполнении; общая протяженность тепловых сетей на территории планировочного района 8 города Нижневартовска с учетом сохраняемых составит 12,31 км в двухтрубном исполнении;  
- строительство распределительного газопровода среднего давления диаметром 300 мм протяженностью 0,13 км к котельной Нижневартовской центральной больницы;  
- строительство ТП 10/0,4 кВ - 4 объекта;  
- реконструкция РП 10 кВ - 2 объекта;  
- строительство кабельных ЛЭП напряжением 0,4 кВ протяженностью 8,77 км;  
- строительство кабельных ЛЭП напряжением 10 кВ протяженностью 5,61 км;  
- строительство линейно-кабельных сооружений электросвязи для прокладки ВОЛС протяженностью 1,42 км.

### 3.6. Рекреация.

Система озеленения планировочного района 8 города Нижневартовска включает в себя озеленение жилых микрорайонов, детских садов и школ, общественно-деловых центров.

### 3.7. Инженерная подготовка и инженерная защита территории:

Элемент планировочной структуры (квартал)	Наименование объекта	Номер на чертеже	Мощность		Значение	Статус	Очередность
			ед. изм.	значе-ние			
Планировочный район 8 города Нижневартовска	канализация дождевая самотечная закрытая	-	км	0,24	ОМЗ	П	2 этап

Примечания: ОМЗ - объект местного значения; П - планируемый к размещению.

Сбор поверхностных вод с проектируемой территории предлагается осуществлять по проектируемой ливневой канализации в существующие ливневые коллекторы общей протяженностью ливневой канализации 240 м.

### 3.8. Объекты иного назначения:

Элемент планировочной структуры (квартал)	Наименование объекта	Номер на чертеже	Мощность		Значение	Статус	Очередность
			ед. изм.	значе-ние			
08:02:02 (5 Восточный)	детская площадка	2.8.1	кв.м	400	ОМЗ	П	2 этап

Примечания: ОМЗ - объект местного значения; П - планируемый к размещению.

## IV. Градостроительные ограничения и особые условия использования территорий

4.1. Проектом планировки территории предусмотрены зоны с особыми условиями использования территорий.

Зоны с особыми условиями использования территорий для объектов, расположенных на проектируемой территории и за границами проектируемой территории, накладывающие ограничение на ее развитие:

№ п/п	Назначение объекта	Размер ограничений (м)
<b>I. Санитарно-защитные зоны</b>		
1.1.	Станции технического обслуживания	100, 50
1.2.	Канализационная насосная станция	15
<b>II. Санитарные разрывы</b>		
2.1.	Стоянка (парковка) автомобилей	35, 25
2.2.	Гаражи индивидуального транспорта	50, 35, 25
2.3.	Автостоянка двухъярусная на 400 автомобилей	50
<b>III. Охранные зоны</b>		
3.1.	Пункт редуцирования газа	10
3.2.	Трансформаторные подстанции	10
3.3.	Газопровод	3
3.4.	Теплопроводы	3
3.5.	Линии электропередачи 0,4 кВ	2
3.6.	Линии электропередачи 0,4 кВ	1
3.7.	Линии электропередачи 10 кВ	1
<b>IV. Береговые полосы водных объектов</b>		
4.1.	Озеро Комсомольское	20
Зоны санитарной охраны источников водоснабжения и водопроводов питьевого назначения		
<b>V. Первый пояс зон санитарной охраны (строгий режим)</b>		
5.1.	Насосная станция	15
<b>VI. Зоны с особыми условиями использования территорий объектов, расположенных за пределами проектируемой территории, накладывающие ограничения на ее использование</b>		
<b>Санитарно-защитные зоны</b>		
6.1.	Общество с ограниченной ответственностью "Сибирский пивоваренный завод"	300
6.2.	Станция автозаправочная	100
6.3.	Автомойка	100

4.2. Мероприятия по охране атмосферного воздуха.

Проектом планировки территории разработаны следующие мероприятия по охране атмосферного воздуха:

- проведение мониторинговых исследований загрязнения атмосферного воздуха;  
- разработка проекта санитарно-защитных зон для объектов, являющихся источниками воздействия на среду обитания;  
- улучшение дорожного покрытия;  
- организация зеленых полос вдоль автомобильных дорог;  
- ограничение на передвижение транспортных средств в пределах озелененных территорий общего пользования и зон отдыха.

4.3. Мероприятия по предотвращению загрязнения почв и подземных вод.

В целях восстановления нарушенного почвенного покрова проектом планировки территории предусмотрены следующие мероприятия:

- рекультивация территорий, нарушенных в результате строительства и прокладки инженерных сетей;  
- выявление и ликвидация несанкционированных свалок и захлупленных участков с последующей рекультивацией территории;  
- контроль за качеством и своевременностью выполнения работ по рекультивации нарушенных земель.

4.4. Мероприятия по охране окружающей среды от воздействия шума.

Проектом планировки территории предусмотрены следующие мероприятия:  
- выбор конструкций наружных ограждений, обеспечивающих нормативную звукоизоляцию помещений зданий;  
- установка шумозащитных окон в зданиях, расположенных в зоне неблагоприятного шумового воздействия;  
- использование современного малозумного технологического оборудования;  
- организация шумозащитных зеленых насаждений вдоль автомобильной дороги и улиц жилой застройки.

4.5. Мероприятия по санитарной очистке.

Проектом планировки территории предусмотрены следующие мероприятия:  
- создание плано-регулярной системы очистки, своевременный сбор и вывоз отходов на полигон по утилизации и захоронению отходов производства и потребления. В соответствии с Территориальной схемой обращения с отходами, в том числе с твердыми коммунальными отходами (далее - ТКО), в Ханты-Мансийском

автономном округе - Югре закрытие полигона по утилизации и захоронению отходов производства и потребления с последующим осуществлением мероприятий по рекультивации его территории планируется после ввода в эксплуатацию комплексного мусоросборного полигона ТКО для городов Нижневартовск и Мегион, поселений Нижневартовского района;

- соблюдение требований к накоплению (в том числе раздельному накоплению) ТКО в соответствии с Порядком накопления ТКО (в том числе их раздельного накопления) на территории города Нижневартовска, утвержденным постановлением администрации города от 22.01.2018 №65;

- обустройство и размещение контейнерных площадок в соответствии с СанПиН 42-128-4690-88 «Санитарные правила содержания территорий населенных мест». Контейнеры, мусоросборники и бункеры-накопители размещаются (устанавливаются) на специально оборудованных площадках (мусоросборных площадках). Площадки для установки мусоросборников (контейнеров) для сбора отходов должны иметь твердое водонепроницаемое покрытие (бетонное, асфальтобетонное), освещены, ограничены ограждениями или зелеными насаждениями, иметь удобные пути для подъезда специализированного транспорта и подхода жителей.

Проектом планировки территории также рекомендуются следующие мероприятия по совершенствованию системы санитарной очистки и уборки территории:

- приобретение специализированной техники для вывоза ТКО;  
- оборудование придомовой территории бункерами для крупногабаритных ТКО;  
- организация раздельного сбора ТКО (приобретение контейнеров для раздельного сбора мусора);  
- развитие инфраструктуры по раздельному сбору, утилизации (использованию), обезвреживанию, экологически и санитарно-эпидемиологически безопасному размещению ТКО;  
- обеспечение экологической и санитарно-эпидемиологической безопасности при сборе, обезвреживании и захоронении ТКО;  
- ведение реестра объектов образования, обработки и утилизации ТКО;  
- проведение в общеобразовательных учреждениях мероприятий по экологическому воспитанию;  
- проведение разъяснительной работы среди жителей по вопросам соблюдения экологической культуры;  
- проведение семинаров, консультаций для жителей по вопросам санитарной очистки территорий.



Чертеж планировки территории

Лист 1



**УСЛОВНЫЕ ОБОЗНАЧЕНИЯ ГРАНИЦЫ И ТЕРРИТОРИИ**

- Граница проектируемой территории
- Границы элементов планировочной структуры (районов)
- Номера элементов планировочной структуры (районов)
- Границы элементов планировочной структуры (кварталов)
- Номера элементов планировочной структуры (кварталов)
- Наименования элементов планировочной структуры (кварталов)
- Красные линии
- Линия отступа от красных линий в целях определения места допустимого размещения зданий, строений, сооружений

**ГРАНИЦЫ ЗОН ПЛАНИРУЕМОГО РАЗМЕЩЕНИЯ ОБЪЕКТОВ КАПИТАЛЬНОГО СТРОИТЕЛЬСТВА СУЩЕСТВУЮЩИЙ**

- Многоэтажной жилой застройки
- Среднеэтажной жилой застройки
- Общественно-жилого назначения
- Административно-делового назначения
- Торговли и общественного питания
- Учебно-образовательного назначения
- Культурно-досугового назначения
- Здравоохранения
- Инженерной инфраструктуры
- Транспортной инфраструктуры
- Автомобильного транспорта
- Спортивного назначения

**ПЛАНИРУЕМЫЙ**

- Многоэтажной жилой застройки
- Среднеэтажной жилой застройки
- Общественно-делового назначения
- Общественно-жилого назначения
- Торговли и общественного питания
- Культурно-досугового назначения
- Здравоохранения
- Культурного назначения
- Социального и коммунально-бытового обслуживания
- Транспортной инфраструктуры
- Автомобильного транспорта
- Рекреационного назначения
- Спортивного назначения
- Зеленых насаждений общего пользования

Продолжение. Начало на стр. 11-15.

Чертеж планировки территории

Лист 2



**ОБЪЕКТЫ СОЦИАЛЬНОЙ ИНФРАСТРУКТУРЫ, ОТДЫХА И ТУРИЗМА, САНАТОРНО-КУРОРТНОГО НАЗНАЧЕНИЯ**

- ФЕДЕРАЛЬНОЕ ЗНАЧЕНИЕ**  
ПРОЧИЕ ОБЪЕКТЫ ОБСЛУЖИВАНИЯ  
СУЩЕСТВУЮЩИЙ, РЕКОНСТРУИРУЕМЫЙ, СТРОЯЩИЙСЯ
- Административное здание
- РЕГИОНАЛЬНОЕ ЗНАЧЕНИЕ**  
ОБЪЕКТЫ ЗДРАВООХРАНЕНИЯ  
СУЩЕСТВУЮЩИЙ, РЕКОНСТРУИРУЕМЫЙ, СТРОЯЩИЙСЯ
- Лечебно-профилактическая медицинская организация (кроме санаторно-курортной), оказывающая медицинскую помощь в стационарных условиях, ее структурное подразделение
  - Лечебно-профилактическая медицинская организация, оказывающая медицинскую помощь в амбулаторных условиях и (или) в условиях дневного стационара
- ПЛАНИРУЕМЫЙ К РАЗМЕЩЕНИЮ**
- Лечебно-профилактическая медицинская организация (кроме санаторно-курортной), оказывающая медицинскую помощь в стационарных условиях, ее структурное подразделение
- ОБЪЕКТЫ ОБРАЗОВАНИЯ И НАУКИ**  
СУЩЕСТВУЮЩИЙ, РЕКОНСТРУИРУЕМЫЙ, СТРОЯЩИЙСЯ
- Общеобразовательная организация
  - Организация, реализующая программы профессионального и высшего образования
- МЕСТНОЕ ЗНАЧЕНИЕ ГОРОДСКОГО ОКРУГА**  
ОБЪЕКТЫ КУЛЬТУРЫ И ИСКУССТВА  
СУЩЕСТВУЮЩИЙ, РЕКОНСТРУИРУЕМЫЙ, СТРОЯЩИЙСЯ
- Объект культурно-досугового (клубного) типа
- ПЛАНИРУЕМЫЙ К РАЗМЕЩЕНИЮ**
- Объект культурно-просветительного назначения
- ПЛАНИРУЕМЫЙ К ЛИКВИДАЦИИ**
- Объект культурно-просветительного назначения
  - Объект культурно-досугового (клубного) типа
- ОБЪЕКТЫ ОБРАЗОВАНИЯ И НАУКИ**  
СУЩЕСТВУЮЩИЙ, РЕКОНСТРУИРУЕМЫЙ, СТРОЯЩИЙСЯ
- Дошкольная образовательная организация
  - Общеобразовательная организация
- ПЛАНИРУЕМЫЙ К РАЗМЕЩЕНИЮ**
- Организация дополнительного образования

**ОБЪЕКТЫ ФИЗИЧЕСКОЙ КУЛЬТУРЫ И МАССОВОГО СПОРТА**  
СУЩЕСТВУЮЩИЙ, РЕКОНСТРУИРУЕМЫЙ, СТРОЯЩИЙСЯ

- Спортивное сооружение
- ПЛАНИРУЕМЫЙ К РАЗМЕЩЕНИЮ**
- Спортивное сооружение
- ПЛАНИРУЕМЫЙ К ЛИКВИДАЦИИ**
- Спортивное сооружение
- ОБЩЕСТВЕННЫЕ ПРОСТРАНСТВА**  
ПЛАНИРУЕМЫЙ К РЕКОНСТРУКЦИИ
- Тематический парк
  - Благоустроенный пляж, место массовой околотоводной рекреации
- ИНОЕ ЗНАЧЕНИЕ**  
ПРОЧИЕ ОБЪЕКТЫ ОБСЛУЖИВАНИЯ  
СУЩЕСТВУЮЩИЙ, РЕКОНСТРУИРУЕМЫЙ, СТРОЯЩИЙСЯ
- Объект религиозной организации (объединения)
  - Объекты торговли, общественного питания
  - Непроизводственный объект по предоставлению населению правовых, финансовых, консультационных и иных подобных услуг
- ПЛАНИРУЕМЫЙ К РАЗМЕЩЕНИЮ**
- Объект религиозной организации (объединения)
- ПЛАНИРУЕМЫЙ К ЛИКВИДАЦИИ**
- Объект религиозной организации (объединения)
- ОБЪЕКТЫ ОТДЫХА И ТУРИЗМА**  
ПЛАНИРУЕМЫЙ К РАЗМЕЩЕНИЮ
- Гостиницы и аналогичные коллективные средства размещения
- ИНЫЕ ОБЪЕКТЫ ФЕДЕРАЛЬНОГО ЗНАЧЕНИЯ, РЕГИОНАЛЬНОГО ЗНАЧЕНИЯ, МЕСТНОГО ЗНАЧЕНИЯ**
- МЕСТНОЕ ЗНАЧЕНИЕ ГОРОДСКОГО ОКРУГА**  
ИНЫЕ ОБЪЕКТЫ ФЕДЕРАЛЬНОГО ЗНАЧЕНИЯ, ОБЪЕКТЫ РЕГИОНАЛЬНОГО ЗНАЧЕНИЯ, ОБЪЕКТЫ МЕСТНОГО ЗНАЧЕНИЯ  
СУЩЕСТВУЮЩИЙ, РЕКОНСТРУИРУЕМЫЙ, СТРОЯЩИЙСЯ
- Площадка для выгула собак
- ПЛАНИРУЕМЫЙ К РАЗМЕЩЕНИЮ**
- Детская площадка

**ОБЪЕКТЫ ТРАНСПОРТНОЙ ИНФРАСТРУКТУРЫ**


- МЕСТНОЕ ЗНАЧЕНИЕ ГОРОДСКОГО ОКРУГА**  
УЛИЧНО-ДОРОЖНАЯ СЕТЬ ГОРОДСКОГО НАСЕЛЕННОГО ПУНКТА
- Улично-дорожная сеть
- ОБЪЕКТЫ ОБСЛУЖИВАНИЯ И ХРАНЕНИЯ АВТОМОБИЛЬНОГО ТРАНСПОРТА**  
СУЩЕСТВУЮЩИЙ, РЕКОНСТРУИРУЕМЫЙ, СТРОЯЩИЙСЯ
- Станция автозаправочная
  - Станция технического обслуживания
- ПЛАНИРУЕМЫЙ К ЛИКВИДАЦИИ**
- Станция автозаправочная
- ОСТАНОВОЧНЫЕ ПУНКТЫ ОБЩЕСТВЕННОГО ПАССАЖИРСКОГО ТРАНСПОРТА**  
СУЩЕСТВУЮЩИЙ, РЕКОНСТРУИРУЕМЫЙ, СТРОЯЩИЙСЯ
- Остановочный пункт
- ПЛАНИРУЕМЫЙ К РАЗМЕЩЕНИЮ**
- Остановочный пункт
- ИНОЕ ЗНАЧЕНИЕ**  
ОБЪЕКТЫ ОБСЛУЖИВАНИЯ И ХРАНЕНИЯ АВТОМОБИЛЬНОГО ТРАНСПОРТА  
СУЩЕСТВУЮЩИЙ, РЕКОНСТРУИРУЕМЫЙ, СТРОЯЩИЙСЯ
- Стоянка (парковка) автомобилей
  - Иные объекты придорожного сервиса
- ПЛАНИРУЕМЫЙ К РАЗМЕЩЕНИЮ**
- Стоянка (парковка) автомобилей
- ПЛАНИРУЕМЫЙ К РЕКОНСТРУКЦИИ**
- Стоянка (парковка) автомобилей
- ПЛАНИРУЕМЫЙ К ЛИКВИДАЦИИ**
- Стоянка (парковка) автомобилей
  - Иные объекты придорожного сервиса
- ОБЪЕКТЫ ВОДНОГО ТРАНСПОРТА**  
ПЛАНИРУЕМЫЙ К РАЗМЕЩЕНИЮ
- Место стоянки маломерных, спортивных парусных и прогулочных судов
- УЛИЧНО-ДОРОЖНАЯ СЕТЬ**
- Улицы в жилой застройке. Проезд
- ПРИРОДНЫЕ ОБЪЕКТЫ**
- Водоток (река, ручей, канал)
  - Водоем (озеро, пруд, обводненный карьер, водохранилище)





Эскизный вариант  
 планировочных или объемно-пространственных решений застройки территории кварталов  
 08:01:01(8), 08:02:01 (5 Западный), 08:02:02 (5 Восточный) в соответствии с проектом планировки территории

Лист 1

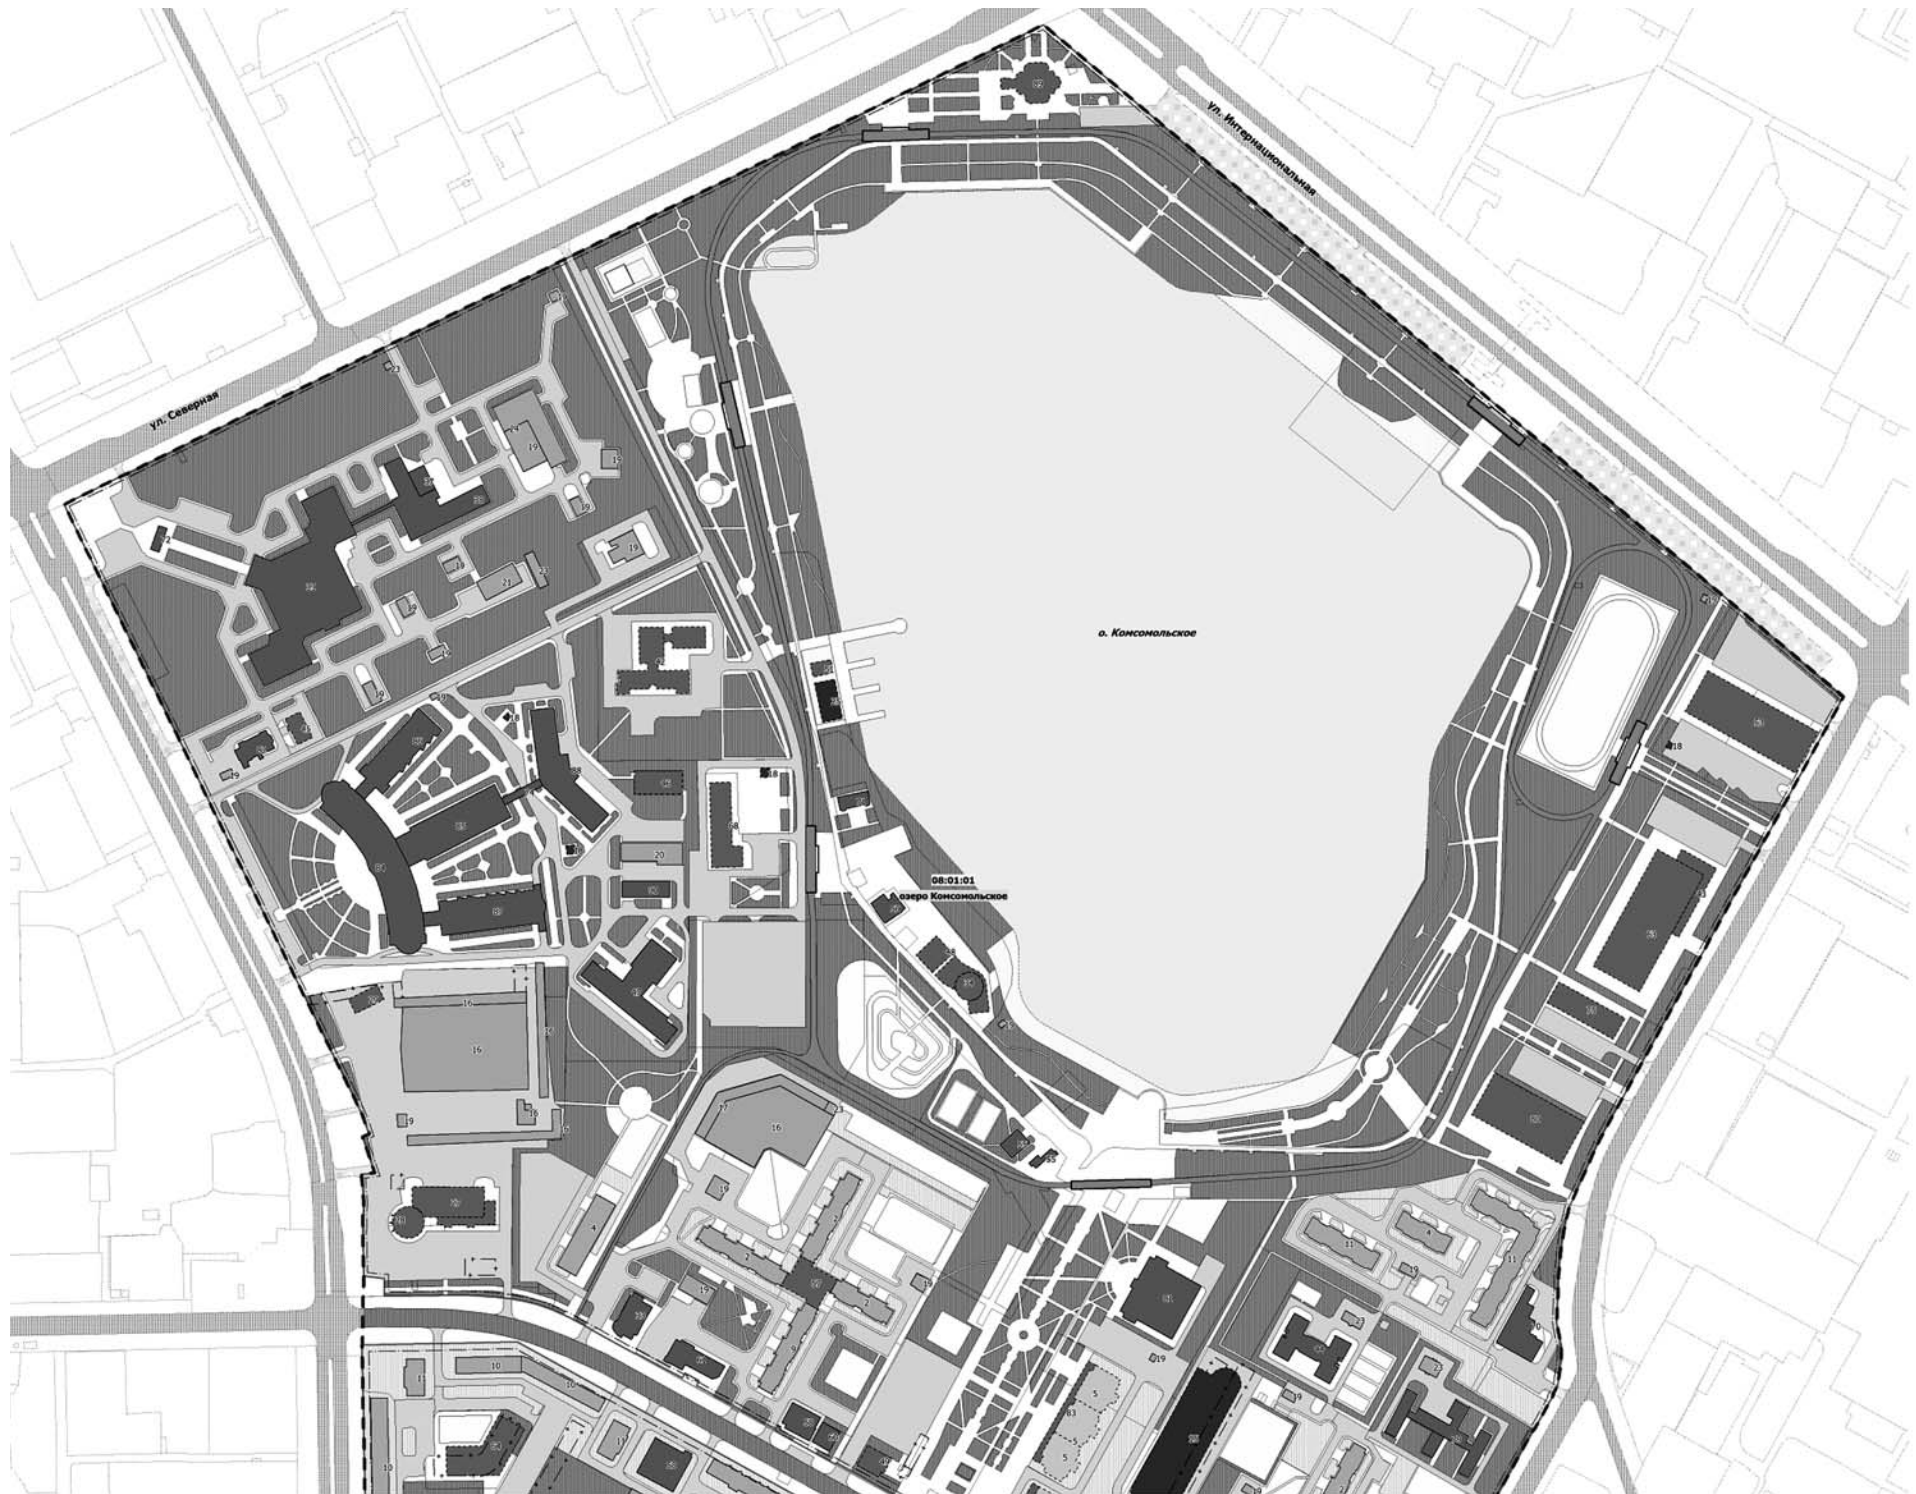

**УСЛОВНЫЕ ОБОЗНАЧЕНИЯ**

**ГРАНИЦЫ И ТЕРРИТОРИИ**

- Граница проектируемой территории
- Границы элементов планировочной структуры (кварталов)
- 01:01:01 Номера элементов планировочной структуры (кварталов)
- Панель 25 Наименования элементов планировочной структуры (кварталов)
- Красные линии
- Линия отступа от красных линий в целях определения места допустимого размещения зданий, строений, сооружений
- Границы существующих земельных участков

**ОБЪЕКТЫ УЛИЧНО-ДОРОЖНОЙ СЕТИ**

- Улично-дорожная сеть
- Проезды

**ЗДАНИЯ И СООРУЖЕНИЯ**

- Жилые здания
- Общественные здания
- Нежилые здания и сооружения
- Проектируемые жилые здания
- Проектируемые общественные здания
- Проектируемые нежилые здания и сооружения
- Здания планируемые к ликвидации
- Ограждение

**ТЕРРИТОРИИ**

- Многоквартирной жилой застройки
- Учебного-образовательного назначения
- Территории общественно-делового назначения
- Детские игровые и спортивные площадки
- Производственного, коммунально-складского, инженерного и транспортного назначения
- Озелененные территории общего пользования

№ п/п	Наименование объекта	Статус объекта	Этажность	Количество зданий
1	Многоквартирный жилой дом	Планируемый к размещению	7	3
2	Многоквартирный жилой дом	Существующий, реконструируемый, строящийся	16	8
3	Многоквартирный жилой дом	Существующий, реконструируемый, строящийся	5	4
4	Многоквартирный жилой дом	Существующий, реконструируемый, строящийся	9	4
5	Многоквартирный жилой дом с административными помещениями	Планируемый к размещению	12	3
6	Многоквартирный жилой дом с административными помещениями	Планируемый к размещению	7	6
7	Многоквартирный жилой дом с административными помещениями	Планируемый к размещению	9	10

№ п/п	Наименование объекта	Статус объекта	Этажность	Количество зданий
8	Многоквартирный жилой дом с административными помещениями	Существующий, реконструируемый, строящийся	10	1
9	Многоквартирный жилой дом с административными помещениями	Существующий, реконструируемый, строящийся	16	2
10	Многоквартирный жилой дом с административными помещениями	Существующий, реконструируемый, строящийся	5	19
11	Многоквартирный жилой дом с административными помещениями	Существующий, реконструируемый, строящийся	9	7
12	Многоквартирный жилой дом	Планируемый к размещению	16	8
13	Многоквартирный жилой дом	Планируемый к размещению	7	2
14	Многоквартирный жилой дом	Планируемый к размещению	9	2
15	Автостоянка пятiryсная на 288 автомобилей	Планируемый к размещению	2	1
16	Гараж	Существующий, реконструируемый, строящийся	1	6
17	Гараж	Существующий, реконструируемый, строящийся	1	1
18	Нежилое здание	Планируемый к размещению	1	4
19	Нежилое здание	Существующий, реконструируемый, строящийся	1	35
20	Нежилое здание	Существующий, реконструируемый, строящийся	4	1
21	Склад	Существующий, реконструируемый, строящийся	1	2


Продолжение на стр. 18.



Продолжение. Начало на стр. 11-17.

Эскизный вариант  
 планировочных или объемно-пространственных решений застройки территории кварталов  
 08:01:01(8), 08:02:01 (5 Западный), 08:02:02 (5 Восточный) в соответствии с проектом планировки территории

Лист 2

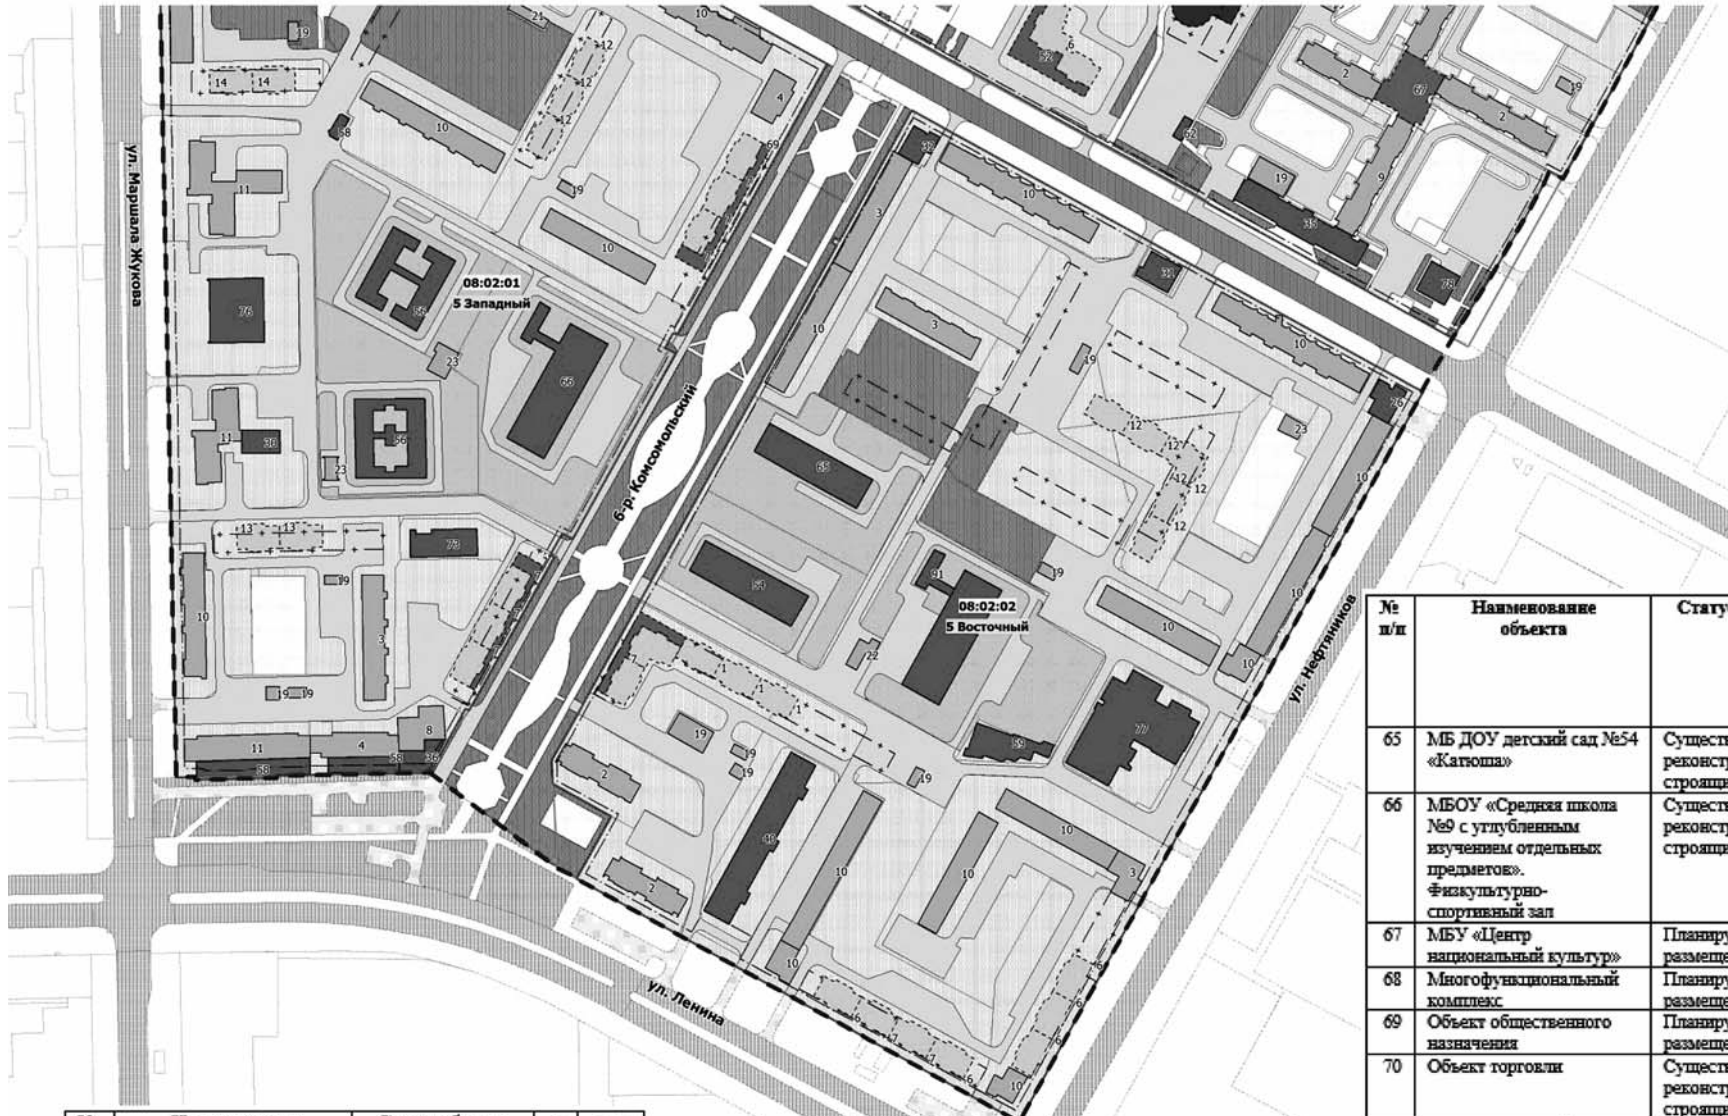

№ п/п	Наименование объекта	Статус объекта	Этажность	Количество зданий
22	Теплица	Существующий, реконструируемый, строящийся	1	1
23	Хозяйственная постройка	Существующий, реконструируемый, строящийся	1	8
24	Хозяйственный корпус	Существующий, реконструируемый, строящийся	1	1
25	Эллинг	Планируемый к размещению	1	1
26	Административно-бытовой корпус	Существующий, реконструируемый, строящийся	6	1
27	Административно-бытовой комплекс (гостиница)	Планируемый к размещению	6	1
28	Административно-бытовой комплекс (офисы)	Планируемый к размещению	8	1
29	Административное здание	Планируемый к размещению	1	1
30	Административное здание	Существующий, реконструируемый, строящийся	1	1
31	Административное здание	Существующий, реконструируемый, строящийся	3	1
32	Административное здание	Существующий, реконструируемый, строящийся	5	1
33	Административное здание. Ресторан «Чувхар». Сбербанк ПАО	Существующий, реконструируемый, строящийся	2	1
34	База отдыха	Планируемый к размещению	3	1
35	БУ «Нижневартовская городская детская стоматологическая поликлиника»	Существующий, реконструируемый, строящийся	2	1
36	БУ «Нижневартовская городская стоматологическая поликлиника»	Существующий, реконструируемый, строящийся	1	1
37	БУ «Нижневартовская окружная клиническая детская больница»	Существующий, реконструируемый, строящийся	1	1
38	БУ «Нижневартовская окружная клиническая детская больница»	Существующий, реконструируемый, строящийся	4	1
39	БУ «Нижневартовская окружная клиническая детская больница»	Существующий, реконструируемый, строящийся	6	1
40	БУ «Нижневартовский окружной клинический перинатальный центр»	Существующий, реконструируемый, строящийся	5	1
41	Городская библиотека №6	Планируемый к размещению	1	1

№ п/п	Наименование объекта	Статус объекта	Этажность	Количество зданий
42	Гостиница	Планируемый к размещению	5	1
43	Детская и юношеская спортивная школа	Планируемый к размещению	1	1
44	Детский сад №29 «Елочка»	Существующий, реконструируемый, строящийся	3	1
45	Дом прича	Планируемый к размещению	1	1
46	Защитное сооружение ГО IV класса защиты	Планируемый к размещению	1	1
47	Инфекционный корпус	Существующий, реконструируемый, строящийся	3	1
48	Кафе	Планируемый к размещению	1	1
49	Кафе	Планируемый к размещению	2	1
50	Кафе	Существующий, реконструируемый, строящийся	1	1
51	Кафе	Планируемый к размещению	1	1
52	Краеведческий музей. Библиотека	Планируемый к размещению	1	1
53	Крытая ледовая арена	Планируемый к размещению	3	1
54	КУ ХМАО-Югры «Нижневартовская общеобразовательная санаторная школа»	Существующий, реконструируемый, строящийся	3	1
55	Лыжная база	Существующий, реконструируемый, строящийся	1	2
56	МА ДОУ города Нижневартовска детский сад №4 «Сказка». Физкультурно-спортивный зал	Существующий, реконструируемый, строящийся	2	2
57	Магазин	Планируемый к размещению	1	1
58	Магазин	Существующий, реконструируемый, строящийся	1	5
59	Магазин	Существующий, реконструируемый, строящийся	2	1
60	Магазин «ЛЭтуаль»	Существующий, реконструируемый, строящийся	1	1
61	Магазин «Мир цветов»	Существующий, реконструируемый, строящийся	1	1
62	Магазин тканей и фурнитуры	Существующий, реконструируемый, строящийся	2	1
63	Манеж легкоатлетический (тренировочный)	Планируемый к размещению	1	1
64	МАУ г. Нижневартовск. Универсальный спортивный зал	Планируемый к размещению	3	1

№ п/п	Наименование объекта	Статус объекта	Этажность	Количество зданий
65	МБ ДОУ детский сад №54 «Катюша»	Существующий, реконструируемый, строящийся	3	1
66	МБОУ «Средняя школа №9 с углубленным изучением отдельных предметов». Физкультурно-спортивный зал	Существующий, реконструируемый, строящийся	3	1
67	МБУ «Центр национальный культур»	Планируемый к размещению	2	1
68	Многофункциональный комплекс	Планируемый к размещению	2	1
69	Объект общественного назначения	Планируемый к размещению	1	2
70	Объект торговли	Существующий, реконструируемый, строящийся	1	1
71	Оздоровительный комплекс	Существующий, Реконструируемый, Строящийся	3	1
72	Окружная клиническая детская больница. Прокладная	Существующий, Реконструируемый, Строящийся	1	1
73	Отделение полиции 1, УВД г. Нижневартовска	Существующий, Реконструируемый, строящийся	3	1
74	Переход (Блок Д)	Существующий, реконструируемый, строящийся	1	1
75	Тир	Планируемый к размещению	1	1
76	Торговый центр	Существующий, реконструируемый, строящийся	2	1
77	Торговый центр «Империал-Т»	Существующий, реконструируемый, строящийся	3	1
78	ТЦ «Обь»	Существующий, реконструируемый, строящийся	3	1
79	Физкультурно-спортивный зал МА ДОУ города Нижневартовска детский сад №29 «Елочка»	Существующий, реконструируемый, строящийся	2	1
80	Физкультурно-спортивный комплекс	Планируемый к размещению	3	1
81	Физкультурно-спортивный комплекс «Юбилейный» с универсальным игровым залом №3. СДЮШОР по зимним видам спорта	Существующий, реконструируемый, строящийся	2	1
82	Храм Великомученика и Целителя Пантелеимова	Существующий, реконструируемый, строящийся	1	1
83	Художественно-выставочный комплекс	Планируемый к размещению	1	1
84	Центральная больница. Главный корпус (Блок А)	Существующий, реконструируемый, строящийся	12	1
85	Центральная больница. Главный корпус (Блок Б)	Существующий, реконструируемый, строящийся	10	1
86	Центральная больница. Главный корпус (Блок В)	Существующий, реконструируемый, строящийся	5	1
87	Центральная больница. Главный корпус (Блок Г)	Существующий, реконструируемый, строящийся	5	1
88	Центральная больница. Хозяйственный корпус (Блок Е)	Существующий, реконструируемый, строящийся	2	1
89	Церковь	Планируемый к размещению	1	1
90	Цех утилизации медицинских отходов	Существующий, реконструируемый, строящийся	1	1
91	Школа	Существующий, реконструируемый, строящийся	4	2



Схема границ территорий,  
подверженных риску возникновения чрезвычайных ситуаций  
природного и техногенного характера

Лист 1



**УСЛОВНЫЕ ОБОЗНАЧЕНИЯ  
ГРАНИЦЫ И ТЕРРИТОРИИ**

- Граница проектируемой территории
- Границы элементов планировочной структуры (районов)
- Номера элементов планировочной структуры (районов)
- Границы элементов планировочной структуры (кварталов)
- Номера элементов планировочной структуры (кварталов)
- Наименования элементов планировочной структуры (кварталов)
- Красные линии
- Линия отступа от красных линий в целях определения места допустимого размещения зданий, строений, сооружений

**ГРАНИЦЫ ЗОН ПЛАНИРУЕМОГО РАЗМЕЩЕНИЯ  
ОБЪЕКТОВ КАПИТАЛЬНОГО СТРОИТЕЛЬСТВА**

- СУЩЕСТВУЮЩИЙ**
- Многоэтажной жилой застройки
  - Среднеэтажной жилой застройки
  - Общественно-жилого назначения
  - Административно-делового назначения
  - Торговли и общественного питания
  - Учебно-образовательного назначения
  - Культурно-досугового назначения
  - Здравоохранения
  - Инженерной инфраструктуры
  - Транспортной инфраструктуры
  - Автомобильного транспорта
  - Спортивного назначения


**ПЛАНИРУЕМЫЙ**

- Многоэтажной жилой застройки
- Среднеэтажной жилой застройки
- Общественно-делового назначения
- Общественно-жилого назначения
- Социального и коммунально-бытового обслуживания
- Торговли и общественного питания
- Культурно-досугового назначения
- Здравоохранения
- Культурного назначения
- Транспортной инфраструктуры
- Автомобильного транспорта
- Рекреационного назначения
- Спортивного назначения
- Зеленых насаждений общего пользования

Продолжение. Начало на стр. 11-19.

**Схема границ территорий,  
подверженных риску возникновения чрезвычайных ситуаций  
природного и техногенного характера**

Лист 2

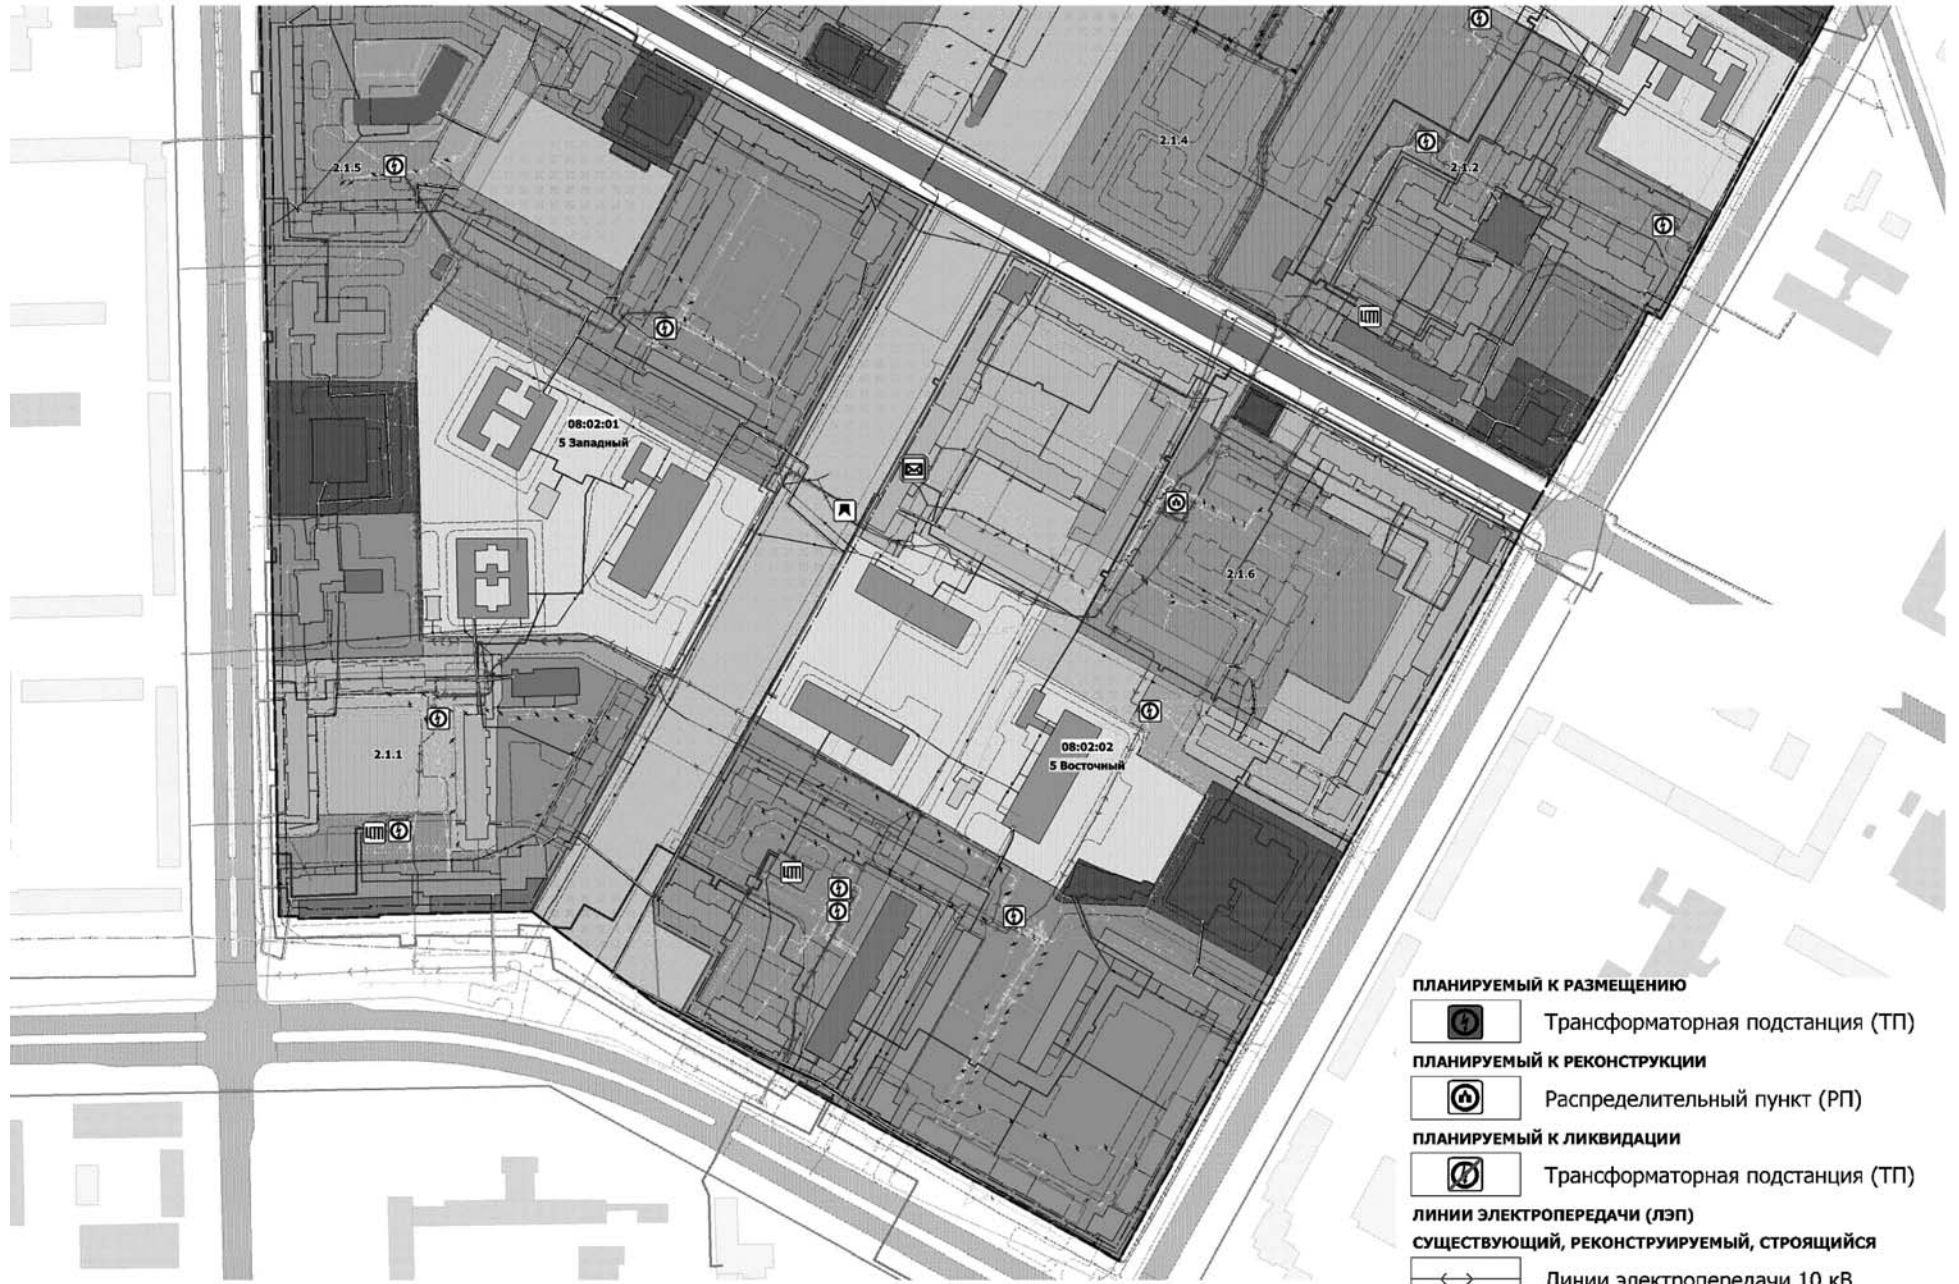

**АВАРИИ НА КОММУНАЛЬНЫХ СИСТЕМАХ ЖИЗНЕОБЕСПЕЧЕНИЯ**

**МЕСТНОЕ ЗНАЧЕНИЕ ГОРОДСКОГО ОКРУГА**

ОБЪЕКТЫ ВОДООТВЕДЕНИЯ  
СУЩЕСТВУЮЩИЙ, РЕКОНСТРУИРУЕМЫЙ, СТРОЯЩИЙСЯ

Канализационная насосная станция (КНС)

**СЕТИ ВОДООТВЕДЕНИЯ**

СУЩЕСТВУЮЩИЙ, РЕКОНСТРУИРУЕМЫЙ, СТРОЯЩИЙСЯ

- Канализация самотечная
- Канализация дождевая самотечная закрытая
- Канализация дождевая самотечная открытая

**ПЛАНИРУЕМЫЙ К РАЗМЕЩЕНИЮ**

Канализация самотечная

**ПЛАНИРУЕМЫЙ К РЕКОНСТРУКЦИИ**

Канализация самотечная

**ПЛАНИРУЕМЫЙ К ЛИКВИДАЦИИ**

Канализация самотечная

**ОБЪЕКТЫ ВОДОСНАБЖЕНИЯ**

СУЩЕСТВУЮЩИЙ, РЕКОНСТРУИРУЕМЫЙ, СТРОЯЩИЙСЯ

Насосная станция

**СЕТИ ВОДОСНАБЖЕНИЯ**

СУЩЕСТВУЮЩИЙ, РЕКОНСТРУИРУЕМЫЙ, СТРОЯЩИЙСЯ

Водопровод

**ПЛАНИРУЕМЫЙ К РАЗМЕЩЕНИЮ**

Водопровод

**ПЛАНИРУЕМЫЙ К ЛИКВИДАЦИИ**

Водопровод

**СЕТИ ЭЛЕКТРОСВЯЗИ**

СУЩЕСТВУЮЩИЙ, РЕКОНСТРУИРУЕМЫЙ, СТРОЯЩИЙСЯ

Линейно-кабельное сооружение связи

**ПЛАНИРУЕМЫЙ К РАЗМЕЩЕНИЮ**

Линейно-кабельное сооружение связи

**СЕТИ ТЕПЛОСНАБЖЕНИЯ**

СУЩЕСТВУЮЩИЙ, РЕКОНСТРУИРУЕМЫЙ, СТРОЯЩИЙСЯ

Теплопровод магистральный

Теплопровод распределительный (квартальный)

**ПЛАНИРУЕМЫЙ К РАЗМЕЩЕНИЮ**

Теплопровод магистральный

Теплопровод распределительный (квартальный)

**ПЛАНИРУЕМЫЙ К ЛИКВИДАЦИИ**

Теплопровод распределительный (квартальный)

**АВАРИИ НА ЭЛЕКТРОЭНЕРГЕТИЧЕСКИХ СИСТЕМАХ**

**МЕСТНОЕ ЗНАЧЕНИЕ ГОРОДСКОГО ОКРУГА**

**ЭЛЕКТРИЧЕСКИЕ ПОДСТАНЦИИ**

СУЩЕСТВУЮЩИЙ, РЕКОНСТРУИРУЕМЫЙ, СТРОЯЩИЙСЯ

Трансформаторная подстанция (ТП)

Распределительный пункт (РП)

**ПЛАНИРУЕМЫЙ К РАЗМЕЩЕНИЮ**

Трансформаторная подстанция (ТП)

**ПЛАНИРУЕМЫЙ К РЕКОНСТРУКЦИИ**

Распределительный пункт (РП)

**ПЛАНИРУЕМЫЙ К ЛИКВИДАЦИИ**

Трансформаторная подстанция (ТП)

**ЛИНИИ ЭЛЕКТРОПЕРЕДАЧИ (ЛЭП)**

СУЩЕСТВУЮЩИЙ, РЕКОНСТРУИРУЕМЫЙ, СТРОЯЩИЙСЯ

Линии электропередачи 10 кВ

Линии электропередачи 0,4 кВ

**ПЛАНИРУЕМЫЙ К РАЗМЕЩЕНИЮ**

Линии электропередачи 10 кВ

Линии электропередачи 0,4 кВ

**ПЛАНИРУЕМЫЙ К РЕКОНСТРУКЦИИ**

Линии электропередачи 0,4 кВ

**ПЛАНИРУЕМЫЙ К ЛИКВИДАЦИИ**

Линии электропередачи 10 кВ

Линии электропередачи 0,4 кВ

**ТЕРРИТОРИИ, ПОДВЕРЖЕННЫЕ РИСКУ ВОЗНИКНОВЕНИЯ ЧРЕЗВЫЧАЙНЫХ СИТУАЦИЙ ПРИРОДНОГО И ТЕХНОГЕННОГО ХАРАКТЕРА**

**ТЕРРИТОРИИ, ПОДВЕРЖЕННЫЕ РИСКУ ВОЗНИКНОВЕНИЯ ЧРЕЗВЫЧАЙНЫХ СИТУАЦИЙ ТЕХНОГЕННОГО ХАРАКТЕРА**

**ПОЖАРО- И ВЗРЫВООПАСНЫЕ ОБЪЕКТЫ**

**МЕСТНОЕ ЗНАЧЕНИЕ ГОРОДСКОГО ОКРУГА**

ОБЪЕКТЫ ДОБЫЧИ И ТРАНСПОРТИРОВКИ ГАЗА

СУЩЕСТВУЮЩИЙ, РЕКОНСТРУИРУЕМЫЙ, СТРОЯЩИЙСЯ

Пункт редуцирования газа (ПРГ)

**РАСПРЕДЕЛИТЕЛЬНЫЕ ТРУБОПРОВОДЫ ДЛЯ ТРАНСПОРТИРОВКИ ГАЗА**

СУЩЕСТВУЮЩИЙ, РЕКОНСТРУИРУЕМЫЙ, СТРОЯЩИЙСЯ

Газопровод распределительный высокого давления

Газопровод распределительный среднего давления

**ПЛАНИРУЕМЫЙ К РАЗМЕЩЕНИЮ**

Газопровод распределительный среднего давления

**ОБЪЕКТЫ ТЕПЛОСНАБЖЕНИЯ**

СУЩЕСТВУЮЩИЙ, РЕКОНСТРУИРУЕМЫЙ, СТРОЯЩИЙСЯ


Источник тепловой энергии

Центральный тепловой пункт (ЦТП)



Схема границ зон с особыми условиями использования территорий

Лист 2

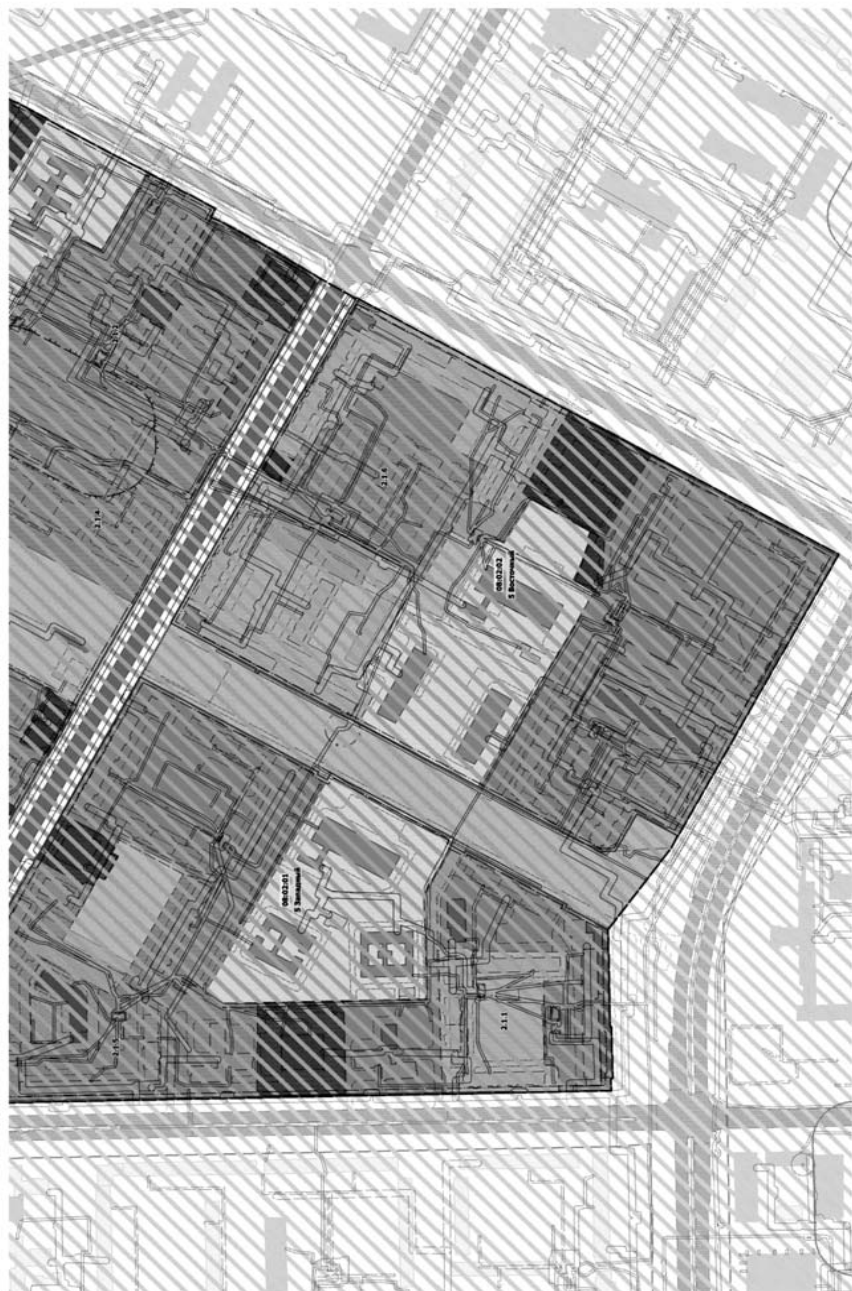


- Зоны с особыми условиями использования территорий**
- Санитарно-защитная зона предприятий, сооружений и иных объектов
  - Санитарный разрыв от сооружений для хранения легкового автотранспорта до объектов застройки
  - Охранная зона газопроводов и систем газоснабжения
  - Охранная зона объектов электросетевого хозяйства (вдоль линий электропередачи, вокруг подстанций)
  - Охранная зона тепловых сетей
  - Береговая полоса
  - Пригородная территория

- Объекты транспортной инфраструктуры**
- Улично-дорожная сеть городского населенного пункта
  - Улично-дорожная сеть
  - Улицы в жилой застройке. Проезд
  - Водоток (река, ручей, канал)
  - Водоем (озеро, пруд, обводненный карьер, водохранилище)

- Планируемый**
- Санитарный разрыв от сооружений для хранения легкового автотранспорта до объектов застройки
  - Охранная зона газопроводов и систем газоснабжения
  - Охранная зона объектов электросетевого хозяйства (вдоль линий электропередачи, вокруг подстанций)
  - Охранная зона тепловых сетей

Схема границ зон с особыми условиями использования территорий

Лист 1

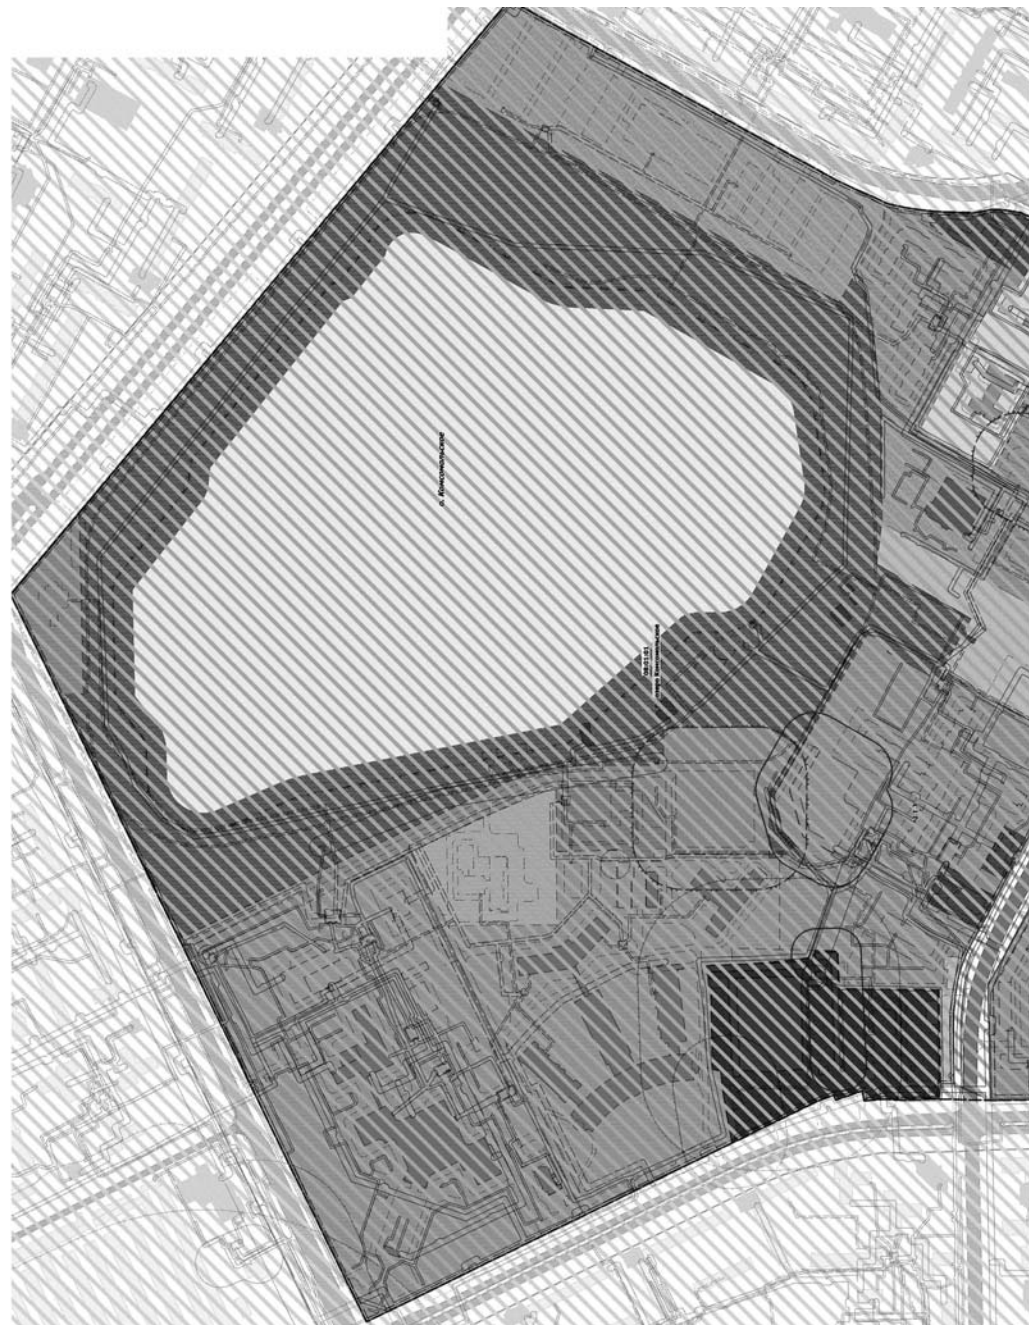

- Границы зон планируемого размещения объектов капитального строительства**
- Многоэтажной жилой застройки
  - Среднеэтажной жилой застройки
  - Общественно-жилого назначения
  - Административно-делового назначения
  - Торговли и общественного питания
  - Учебно-образовательного назначения
  - Культурно-досугового назначения
  - Здравоохранения
  - Инженерной инфраструктуры
  - Транспортной инфраструктуры
  - Автомобильного транспорта
  - Спортивного назначения

- Условные обозначения границ и территории**
- Граница проектируемой территории
  - Границы элементов планировочной структуры (районов)
  - Номера элементов планировочной структуры (районов)
  - Границы элементов планировочной структуры (кварталов)
  - Номера элементов планировочной структуры (кварталов)
  - Наименования элементов планировочной структуры (кварталов)
  - Красные линии
  - Линия отступа от красных линий в целях определения места допустимого размещения зданий, строений, сооружений

- Планируемый**
- Многоэтажной жилой застройки
  - Среднеэтажной жилой застройки
  - Общественно-делового назначения
  - Общественно-жилого назначения
  - Социального и коммунально-бытового обслуживания
  - Торговли и общественного питания
  - Культурно-досугового назначения
  - Здравоохранения
  - Культурного назначения
  - Транспортной инфраструктуры
  - Автомобильного транспорта
  - Рекреационного назначения
  - Спортивного назначения
  - Зеленых насаждений общего пользования



**УСЛОВНЫЕ ОБОЗНАЧЕНИЯ ГРАНИЦЫ И ТЕРРИТОРИИ**

- Граница проектируемой территории
- Границы элементов планировочной структуры (районов)
- Номера элементов планировочной структуры (районов)
- Границы элементов планировочной структуры (кварталов)
- Номера элементов планировочной структуры (кварталов)
- Наименования элементов планировочной структуры (кварталов)
- Красные линии
- Линия отступа от красных линий в целях определения места допустимого размещения зданий, строений, сооружений

**ГРАНИЦЫ ЗОН ПЛАНИРУЕМОГО РАЗМЕЩЕНИЯ ОБЪЕКТОВ КАПИТАЛЬНОГО СТРОИТЕЛЬСТВА**

**СУЩЕСТВУЮЩИЙ**


- Многоэтажной жилой застройки
- Среднеэтажной жилой застройки
- Общественно-жилого назначения
- Административно-делового назначения
- Торговли и общественного питания
- Учебно-образовательного назначения
- Культурно-досугового назначения
- Здравоохранения
- Инженерной инфраструктуры
- Транспортной инфраструктуры
- Автомобильного транспорта
- Спортивного назначения

**ПЛАНИРУЕМЫЙ**

- Многоэтажной жилой застройки
- Среднеэтажной жилой застройки
- Общественно-делового назначения
- Общественно-жилого назначения
- Социального и коммунально-бытового обслуживания
- Торговли и общественного питания
- Культурно-досугового назначения
- Здравоохранения
- Культурного назначения
- Транспортной инфраструктуры
- Автомобильного транспорта
- Рекреационного назначения
- Спортивного назначения
- Зеленых насаждений общего пользования



Схема развития инженерной инфраструктуры и связи

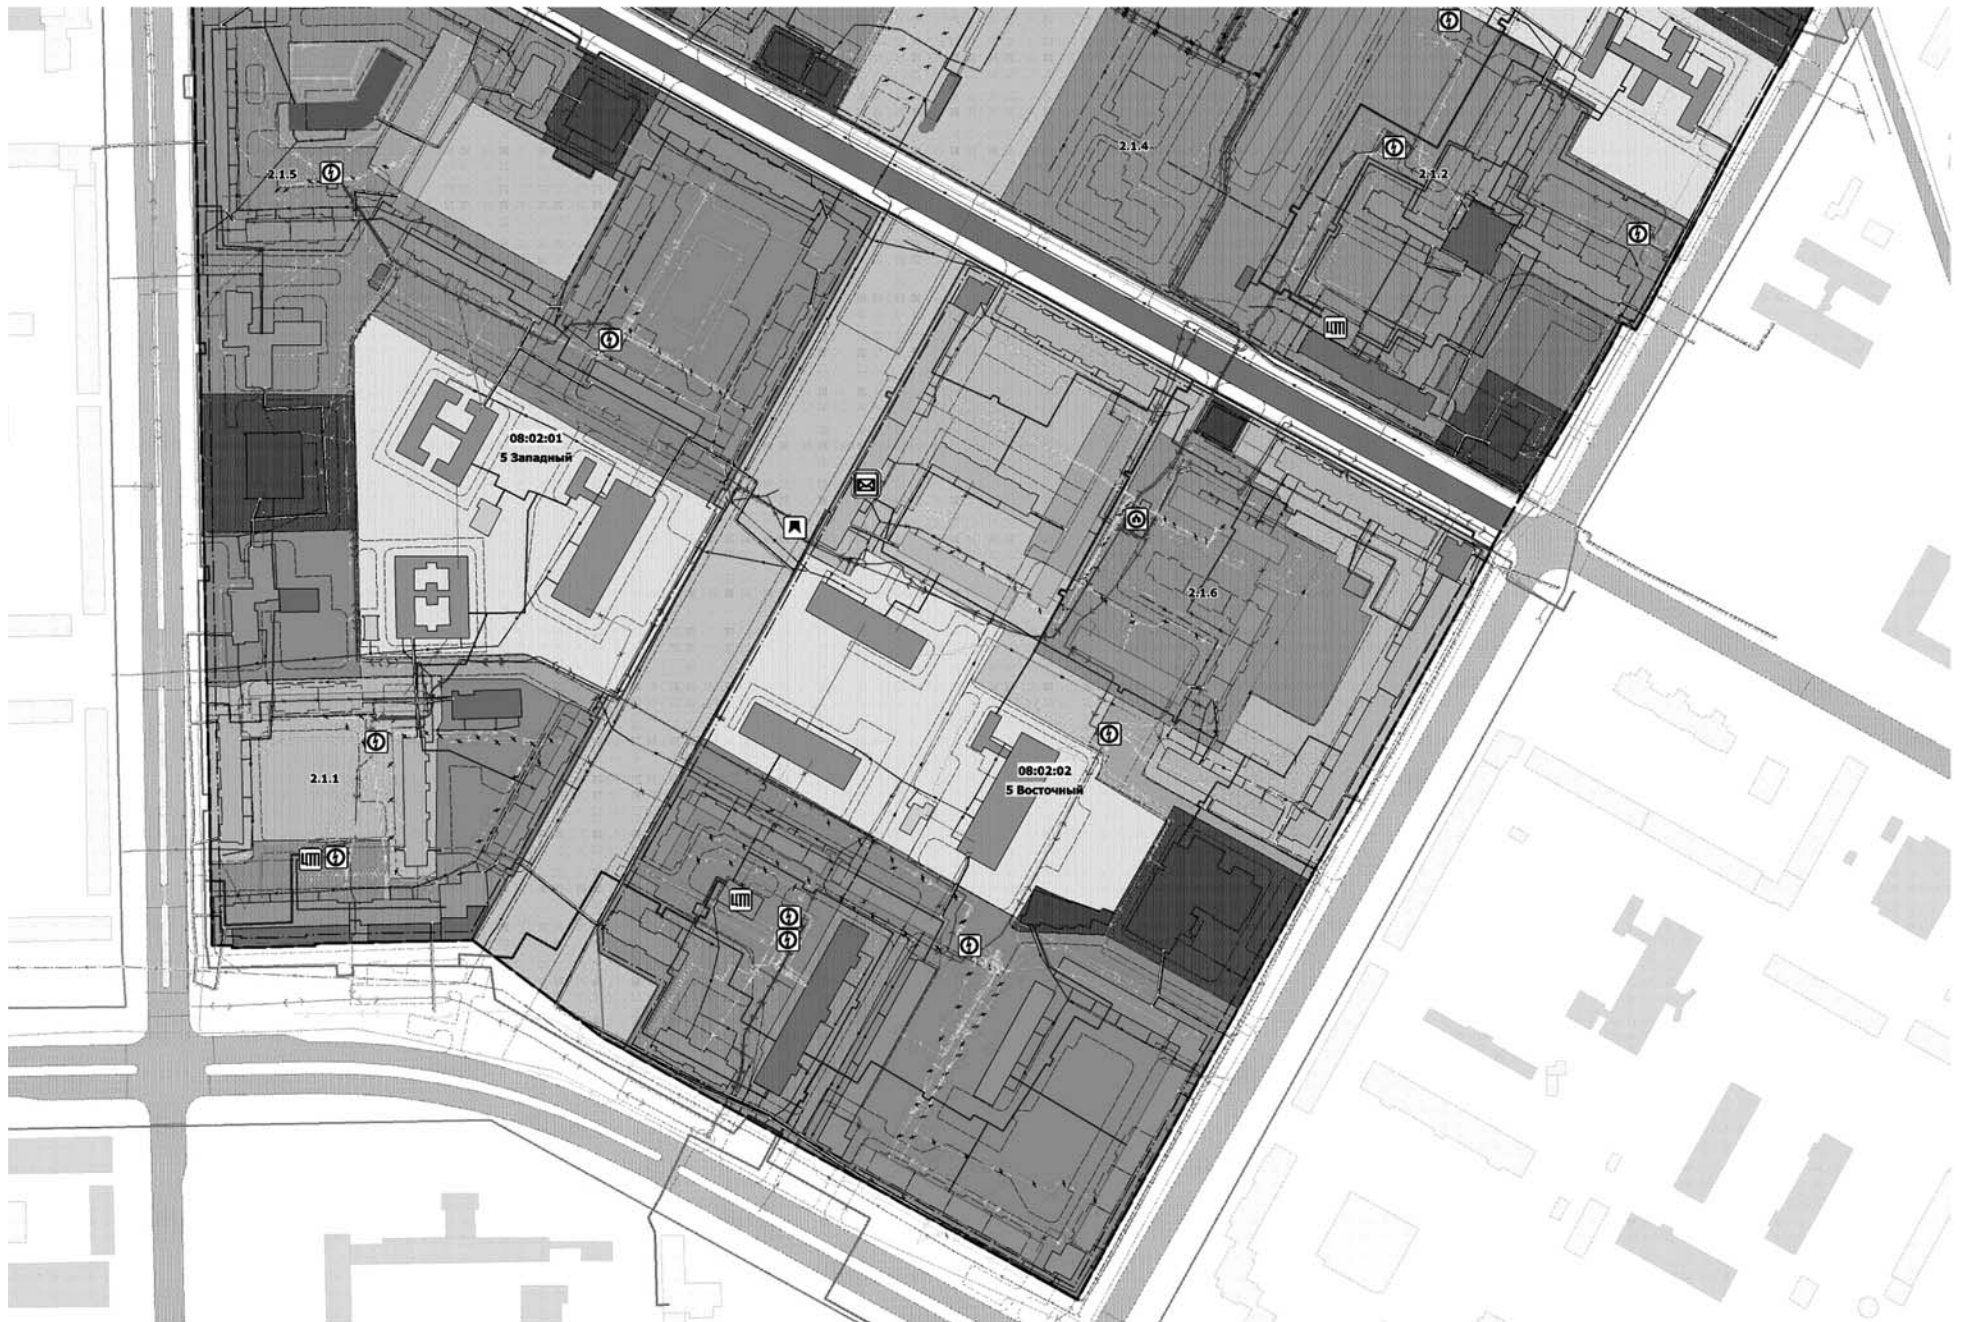

**ОБЪЕКТЫ ТРАНСПОРТНОЙ ИНФРАСТРУКТУРЫ**

**МЕСТНОЕ ЗНАЧЕНИЕ ГОРОДСКОГО ОКРУГА**  
**УЛИЧНО-ДОРОЖНАЯ СЕТЬ ГОРОДСКОГО НАСЕЛЕННОГО ПУНКТА**

- Улично-дорожная сеть
- Улицы в жилой застройке. Проезд

**ОБЪЕКТЫ ТРУБОПРОВОДНОГО ТРАНСПОРТА И ИНЖЕНЕРНОЙ ИНФРАСТРУКТУРЫ**  
**МЕСТНОЕ ЗНАЧЕНИЕ ГОРОДСКОГО ОКРУГА**

- объекты водоотведения**  
СУЩЕСТВУЮЩИЙ, РЕКОНСТРУИРУЕМЫЙ, СТРОЯЩИЙСЯ
- Канализационная насосная станция (КНС)
- СЕТИ ВОДООТВЕДЕНИЯ**  
СУЩЕСТВУЮЩИЙ, РЕКОНСТРУИРУЕМЫЙ, СТРОЯЩИЙСЯ
- Канализация самотечная
  - Канализация дождевая самотечная закрытая
  - Канализация дождевая самотечная открытая
- ПЛАНИРУЕМЫЙ К РАЗМЕЩЕНИЮ**
- Канализация самотечная
- ПЛАНИРУЕМЫЙ К РЕКОНСТРУКЦИИ**
- Канализация самотечная
- ПЛАНИРУЕМЫЙ К ЛИКВИДАЦИИ**
- Канализация самотечная

**ОБЪЕКТЫ ВОДОСНАБЖЕНИЯ**  
СУЩЕСТВУЮЩИЙ, РЕКОНСТРУИРУЕМЫЙ, СТРОЯЩИЙСЯ

- Насосная станция
- СЕТИ ВОДОСНАБЖЕНИЯ**  
СУЩЕСТВУЮЩИЙ, РЕКОНСТРУИРУЕМЫЙ, СТРОЯЩИЙСЯ
- Водопровод
- ПЛАНИРУЕМЫЙ К РАЗМЕЩЕНИЮ**
- Водопровод
- ПЛАНИРУЕМЫЙ К ЛИКВИДАЦИИ**
- Водопровод

**ОБЪЕКТЫ ДОБЫЧИ И ТРАНСПОРТИРОВКИ ГАЗА**  
СУЩЕСТВУЮЩИЙ, РЕКОНСТРУИРУЕМЫЙ, СТРОЯЩИЙСЯ

- Пункт редуцирования газа (ПРГ)
- РАСПРЕДЕЛИТЕЛЬНЫЕ ТРУБОПРОВОДЫ ДЛЯ ТРАНСПОРТИРОВКИ ГАЗА**  
СУЩЕСТВУЮЩИЙ, РЕКОНСТРУИРУЕМЫЙ, СТРОЯЩИЙСЯ
- Газопровод распределительный высокого давления
  - Газопровод распределительный среднего давления
- ПЛАНИРУЕМЫЙ К РАЗМЕЩЕНИЮ**
- Газопровод распределительный среднего давления

**СЕТИ ЭЛЕКТРОСВЯЗИ**  
СУЩЕСТВУЮЩИЙ, РЕКОНСТРУИРУЕМЫЙ, СТРОЯЩИЙСЯ

- Линейно-кабельное сооружение связи
- ПЛАНИРУЕМЫЙ К РАЗМЕЩЕНИЮ**
- Линейно-кабельное сооружение связи

**ОБЪЕКТЫ ТЕПЛОСНАБЖЕНИЯ**  
СУЩЕСТВУЮЩИЙ, РЕКОНСТРУИРУЕМЫЙ, СТРОЯЩИЙСЯ

- Источник тепловой энергии
  - Центральный тепловой пункт (ЦТП)
- СЕТИ ТЕПЛОСНАБЖЕНИЯ**  
СУЩЕСТВУЮЩИЙ, РЕКОНСТРУИРУЕМЫЙ, СТРОЯЩИЙСЯ
- Теплопровод магистральный
  - Теплопровод распределительный (квартальный)

**ПЛАНИРУЕМЫЙ К РАЗМЕЩЕНИЮ**

- Теплопровод магистральный
  - Теплопровод распределительный (квартальный)
- ПЛАНИРУЕМЫЙ К ЛИКВИДАЦИИ**
- Теплопровод распределительный (квартальный)

**ЭЛЕКТРИЧЕСКИЕ ПОДСТАНЦИИ**  
СУЩЕСТВУЮЩИЙ, РЕКОНСТРУИРУЕМЫЙ, СТРОЯЩИЙСЯ

- Трансформаторная подстанция (ТП)
- Распределительный пункт (РП)

**ПЛАНИРУЕМЫЙ К РАЗМЕЩЕНИЮ**

- Трансформаторная подстанция (ТП)

**ПЛАНИРУЕМЫЙ К РЕКОНСТРУКЦИИ**

- Распределительный пункт (РП)

**ПЛАНИРУЕМЫЙ К ЛИКВИДАЦИИ**

- Трансформаторная подстанция (ТП)

**ЛИНИИ ЭЛЕКТРОПЕРЕДАЧИ (ЛЭП)**  
СУЩЕСТВУЮЩИЙ, РЕКОНСТРУИРУЕМЫЙ, СТРОЯЩИЙСЯ

- Линии электропередачи 10 кВ
- Линии электропередачи 0,4 кВ

**ПЛАНИРУЕМЫЙ К РАЗМЕЩЕНИЮ**

- Линии электропередачи 10 кВ
- Линии электропередачи 0,4 кВ

**ПЛАНИРУЕМЫЙ К РЕКОНСТРУКЦИИ**

- Линии электропередачи 0,4 кВ

**ПЛАНИРУЕМЫЙ К ЛИКВИДАЦИИ**

- Линии электропередачи 10 кВ
- Линии электропередачи 0,4 кВ

Продолжение. Начало на стр. 11-23.

Схема организации улично-дорожной сети и схема движения транспорта

Лист 1



**УСЛОВНЫЕ ОБОЗНАЧЕНИЯ ГРАНИЦЫ И ТЕРРИТОРИИ**

- Граница проектируемой территории
- Границы элементов планировочной структуры (районов)
- Номера элементов планировочной структуры (районов)
- Границы элементов планировочной структуры (кварталов)
- Номера элементов планировочной структуры (кварталов)
- Наименования элементов планировочной структуры (кварталов)
- Красные линии
- Линия отступа от красных линий в целях определения места допустимого размещения зданий, строений, сооружений

**ГРАНИЦЫ ЗОН ПЛАНИРУЕМОГО РАЗМЕЩЕНИЯ ОБЪЕКТОВ КАПИТАЛЬНОГО СТРОИТЕЛЬСТВА**

- СУЩЕСТВУЮЩИЙ**
- Многоэтажной жилой застройки
  - Среднеэтажной жилой застройки
  - Общественно-жилого назначения
  - Административно-делового назначения
  - Торговли и общественного питания
  - Учебно-образовательного назначения
  - Культурно-досугового назначения
  - Здравоохранения
  - Инженерной инфраструктуры
  - Транспортной инфраструктуры
  - Автомобильного транспорта
  - Спортивного назначения


**ПЛАНИРУЕМЫЙ**

- Многоэтажной жилой застройки
- Среднеэтажной жилой застройки
- Общественно-делового назначения
- Общественно-жилого назначения
- Социального и коммунально-бытового обслуживания
- Торговли и общественного питания
- Культурно-досугового назначения
- Здравоохранения
- Культурного назначения
- Транспортной инфраструктуры
- Автомобильного транспорта
- Рекреационного назначения
- Спортивного назначения
- Зеленых насаждений общего пользования



Схема организации улично-дорожной сети и схема движения транспорта

Лист 2

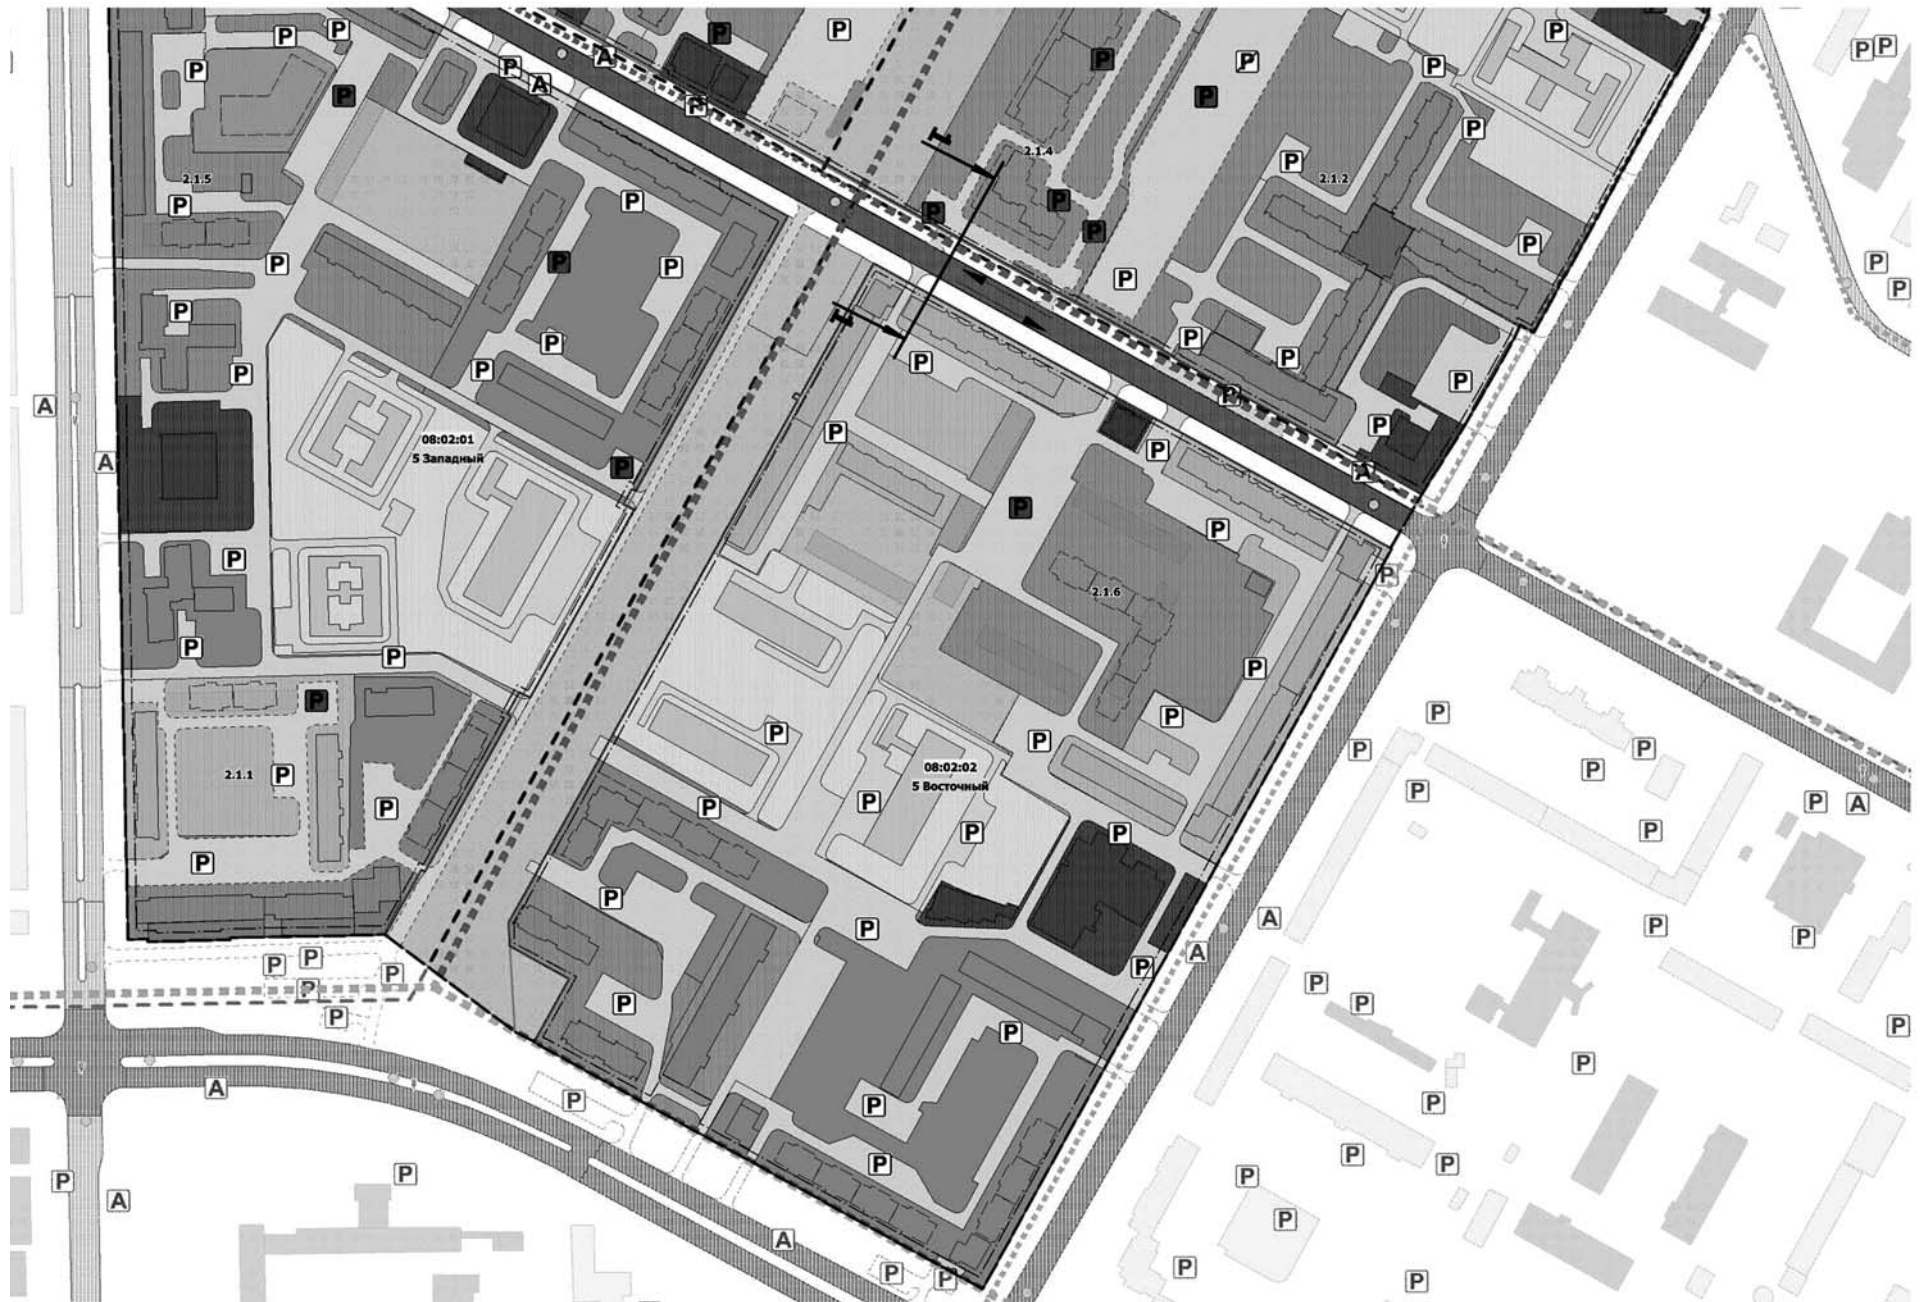

**ОБЪЕКТЫ ТРАНСПОРТНОЙ ИНФРАСТРУКТУРЫ**

**МЕСТНОЕ ЗНАЧЕНИЕ ГОРОДСКОГО ОКРУГА**

УЛИЧНО-ДОРОЖНАЯ СЕТЬ  
СУЩЕСТВУЮЩИЙ, РЕКОНСТРУИРУЕМЫЙ, СТРОЯЩИЙСЯ

Магистральные улицы общегородского значения

Дорожка велосипедная

ПЛАНИРУЕМЫЙ К РАЗМЕЩЕНИЮ

Дорожка велосипедная

ОБЪЕКТЫ ОБСЛУЖИВАНИЯ И ХРАНЕНИЯ АВТОМОБИЛЬНОГО ТРАНСПОРТА  
СУЩЕСТВУЮЩИЙ, РЕКОНСТРУИРУЕМЫЙ, СТРОЯЩИЙСЯ

Станция автозаправочная

Станция технического обслуживания

ПЛАНИРУЕМЫЙ К ЛИКВИДАЦИИ

Станция автозаправочная

ОСТАНОВОЧНЫЕ ПУНКТЫ ОБЩЕСТВЕННОГО ПАССАЖИРСКОГО ТРАНСПОРТА  
СУЩЕСТВУЮЩИЙ, РЕКОНСТРУИРУЕМЫЙ, СТРОЯЩИЙСЯ

Остановочный пункт

ПЛАНИРУЕМЫЙ К РАЗМЕЩЕНИЮ

Остановочный пункт

**ИНОЕ ЗНАЧЕНИЕ**

ОБЪЕКТЫ ОБСЛУЖИВАНИЯ И ХРАНЕНИЯ АВТОМОБИЛЬНОГО ТРАНСПОРТА  
СУЩЕСТВУЮЩИЙ, РЕКОНСТРУИРУЕМЫЙ, СТРОЯЩИЙСЯ

Стоянка (парковка) автомобилей

Иные объекты придорожного сервиса

ПЛАНИРУЕМЫЙ К РАЗМЕЩЕНИЮ

Стоянка (парковка) автомобилей

ПЛАНИРУЕМЫЙ К РЕКОНСТРУКЦИИ

Стоянка (парковка) автомобилей

ПЛАНИРУЕМЫЙ К ЛИКВИДАЦИИ

Стоянка (парковка) автомобилей

Иные объекты придорожного сервиса

ОБЪЕКТЫ ВОДНОГО ТРАНСПОРТА

ПЛАНИРУЕМЫЙ К РАЗМЕЩЕНИЮ

Место стоянки маломерных, спортивных парусных и прогулочных судов

**УЛИЧНО-ДОРОЖНАЯ СЕТЬ**

СУЩЕСТВУЮЩИЙ, РЕКОНСТРУИРУЕМЫЙ, СТРОЯЩИЙСЯ

Улицы и дороги местного значения. Проезды

ПЛАНИРУЕМЫЙ К РАЗМЕЩЕНИЮ

Улицы и дороги местного значения. Проезды

**ИНЫЕ ОБЪЕКТЫ**

Места поперечного сечения улично-дорожной сети

Основные пешеходные пути

Второстепенные пешеходные пути

...


**ПРИРОДНЫЕ ОБЪЕКТЫ**

Водоток (река, ручей, канал)

Водоем (озеро, пруд, обводненный карьер, водохранилище)

Окончание. Начало на стр. 11-25.

Разбивочный чертеж красных линий

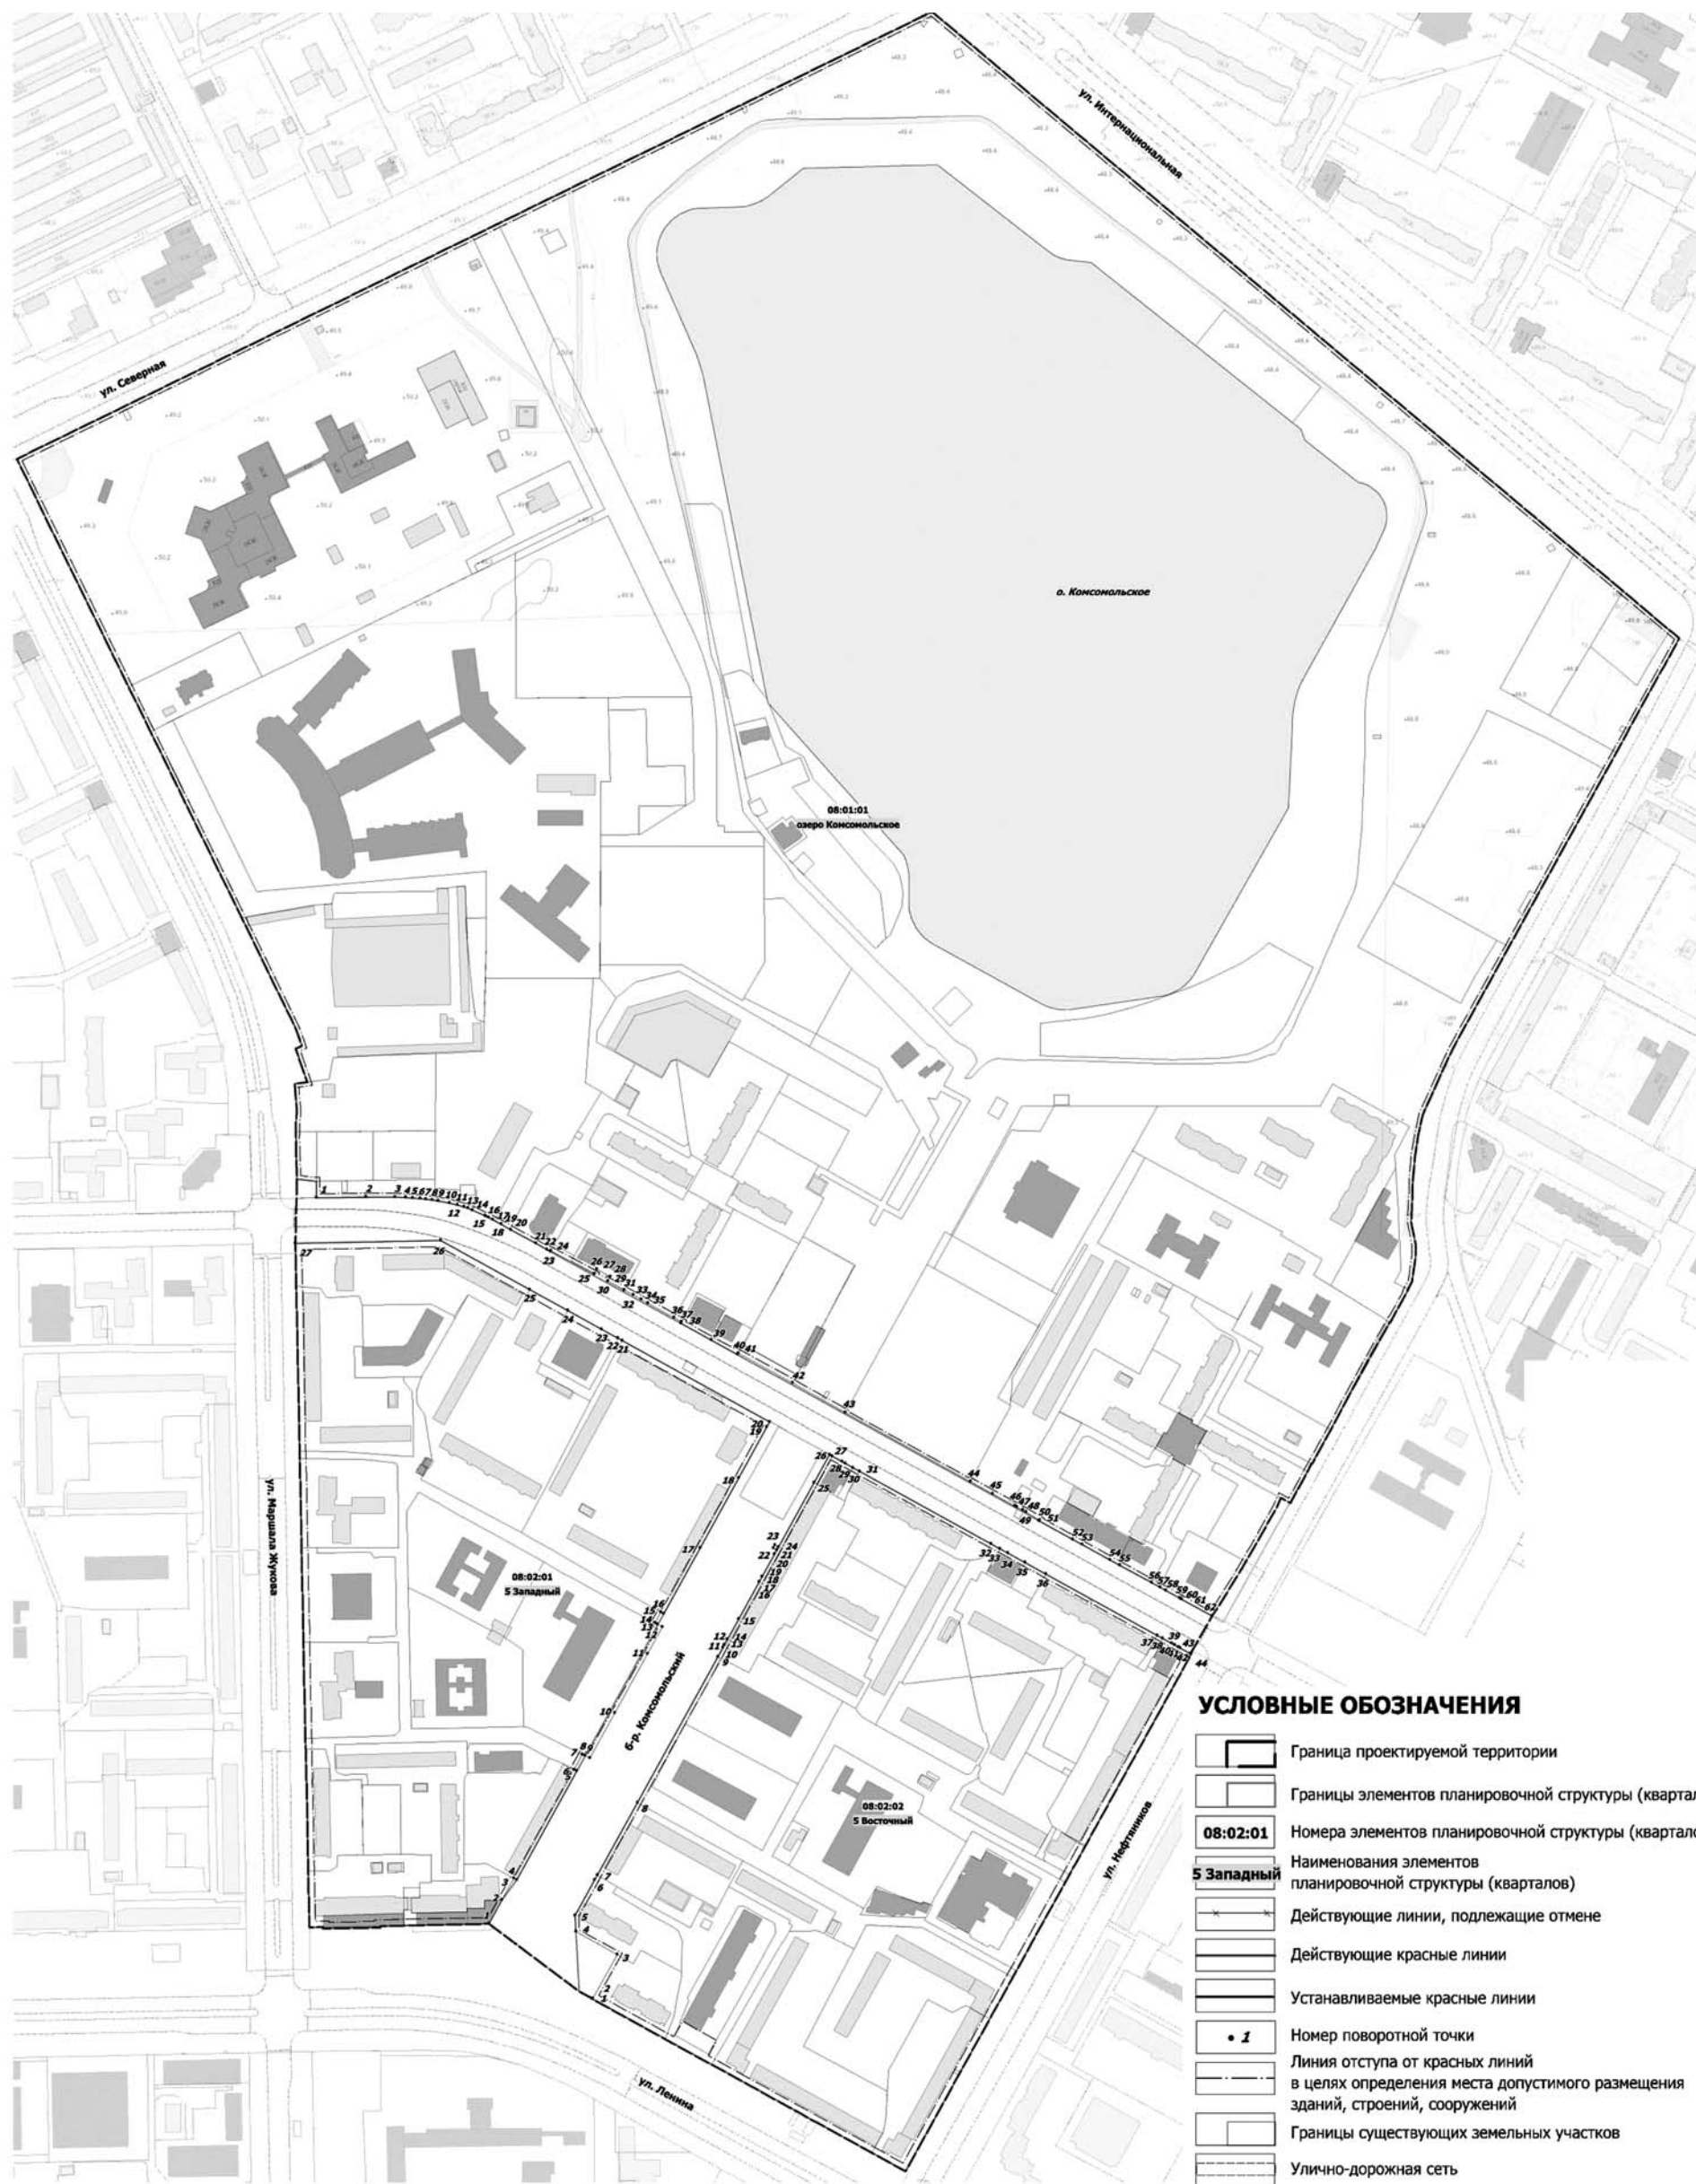



### Итоги проведения в 2020 году конкурсного отбора юридических лиц и индивидуальных предпринимателей, обеспечивающих перемещение и хранение задержанных транспортных средств на специализированных стоянках на территории города Нижневартовска

Протокол №2  
 заседания комиссии по проведению в 2020 году конкурсного отбора юридических лиц и индивидуальных предпринимателей, обеспечивающих перемещение и хранение задержанных транспортных средств на специализированных стоянках на территории города Нижневартовска  
 г. Нижневартовск от 15.12.2020

Присутствовали:	
Лях Сергей Александрович	- заместитель директора департамента жилищно-коммунального хозяйства администрации города, заместитель председателя комиссии
Тихонов Сергей Юрьевич	- заместитель начальника отдела государственной инспекции безопасности дорожного движения Управления Министерства внутренних дел Российской Федерации по городу Нижневартовску
Бурко Игорь Анатольевич	начальник тылового обеспечения Управления Министерства внутренних дел Российской Федерации по городу Нижневартовску
Черепанов Максим Сергеевич	- заместитель начальника отдела – начальник отделения госпожнадзора отдела надзорной деятельности и профилактической работы (по г. Нижневартовску) управления надзорной деятельности и профилактической работы Главного управления МЧС России по Ханты-Мансийскому автономному округу-Югре
Ноговицин Олег Станиславович	- начальник отдела земельного контроля управления земельными ресурсами департамента муниципальной собственности и земельных ресурсов администрации города
Сушков Владимир Геннадиевич	- начальник отдела транспорта и связи управления по дорожному хозяйству департамента жилищно-коммунального хозяйства администрации города
Павлова Елена Владимировна	- начальник управления по дорожному хозяйству департамента жилищно-коммунального хозяйства администрации города
Руденко Роман Юрьевич	- муниципальный жилищный инспектор отдела муниципального жилищного и дорожного контроля управления муниципального контроля администрации города
Бровков Александр Сергеевич	- председатель Нижневартовской городской общественной организации "Всероссийское общество автомобилистов"
Кулаков Алексей Викторович	- начальник отдела материально-технического обеспечения муниципального казенного учреждения города Нижневартовска «Управление по делам гражданской обороны и чрезвычайным ситуациям»
Гнедаш Василий Алексеевич	- специалист-эксперт отдела транспорта и связи управления по дорожному хозяйству департамента жилищно-коммунального хозяйства администрации города, секретарь комиссии (без права участия в голосовании)

На заседании присутствуют 9 членов комиссии из 13, кворум имеется.

**1. Рассмотрение заявок на участие в 2020 году в конкурсном отборе юридических лиц и индивидуальных предпринимателей, обеспечивающих перемещение и хранение задержанных транспортных средств на специализированных стоянках на территории города Нижневартовска на предмет соответствия установленным требованиям. Признание претендентов участниками конкурсного отбора.**

1.1. Конкурсная комиссия изучила заявку и представленные документы ООО «Феникс» (зарегистрированную в журнале регистрации заявок за №1 02.12.2020 в 11 часов 10 минут), вскрытие из запечатанного конверта 03.12.2020 (протокол №1 от 03.12.2020). В конверте вложено 62 л.

Заявка №1 ООО «Феникс» и приложенные к ней документы соответствует установленным требованиям, предъявляемым к участникам конкурсного отбора.

**Решение комиссии:** допустить ООО «Феникс» к участию в конкурсном отборе.

1.2. Конкурсная комиссия изучила заявку и представленные документы ООО «Автоклуб Кар-911» (зарегистрированную в журнале регистрации заявок за №2 02.12.2020 в 14 часов 20 минут), вскрытие из запечатанного конверта 03.12.2020 (протокол №1 от 03.12.2020). В конверте вложено 155 л.

Заявка №2 ООО «Автоклуб Кар-911» и приложенные к ней документы соответствует установленным требованиям, предъявляемым к участникам конкурсного отбора.

**Решение комиссии:** допустить ООО «Автоклуб Кар-911» к участию в конкурсном отборе.

**2. Определение победителя конкурсного отбора юридических лиц и индивидуальных предпринимателей, обеспечивающих перемещение и хранение задержанных транспортных средств на специализированных стоянках на территории города Нижневартовска.**

2.1. По результатам оценки участников конкурсного отбора в соответствии с установленными критериями суммарное количество баллов составило:

- заявка №1 ООО «Феникс» 1230 баллов;
- заявка №2 ООО «Автоклуб Кар-911» 1350 баллов.

По результатам проведенного в 2020 году конкурсного отбора юридических лиц и индивидуальных предпринимателей, обеспечивающих перемещение и хранение задержанных транспортных средств на специализированных стоянках на территории города Нижневартовска комиссия решила:

Признать победителем конкурсного отбора участника под №2 ООО «Автоклуб Кар-911», как набравшего наибольшее суммарное количество 1350 баллов.

Подписи членов комиссии:

- М.С. Черепанов
  - А.В. Кулаков
  - О.С. Ноговицин
  - Р.Ю. Руденко
  - А.С. Бровков
  - В.Г. Сушков
  - Е.В. Павлова
  - И.А. Бурко
  - С.Ю. Тихонов
- Заместитель председателя комиссии: С.А. Лях  
 Секретарь комиссии: В.А. Гнедаш

**ЭКСПЕРТНЫЙ ЛИСТ**

по оценке \_\_\_\_\_ ООО «Феникс» \_\_\_\_\_,

являющегося участником открытого конкурсного отбора юридических лиц и индивидуальных предпринимателей, обеспечивающих перемещение и хранение задержанных транспортных средств на специализированных стоянках на территории города Нижневартовска

Член конкурсной комиссии: Бровков А.С.

Критерии оценки участников конкурсного отбора:

№ п/п	Критерии	Количество баллов	Оценка члена комиссии
1.	Техническое состояние специализированной стоянки и ее соответствие нормативам по размещению и оборудованию плоскостных автомобильных стоянок:	до 30	

1.1.	Твердое покрытие территории стоянки (асфальтобетонное покрытие, цементобетонное покрытие, щебеночное покрытие, железобетонные плиты, песчано-гравийное покрытие): - наличие; - отсутствие	20 0	20
1.2.	Наличие искусственного освещения территории стоянки: - наличие; - отсутствие	10 0	10
2.	<b>Соответствие специализированной стоянки требованиям противопожарной и санитарной безопасности:</b>	до 25	
2.1.	Пожарный щит: - в наличии с полным набором инвентаря (лом, багор, штыковая или совковая лопата, ведро, топор); - в наличии с неполным набором инвентаря (отсутствует один или несколько средств первичного пожаротушения); - отсутствие пожарного щита	7 4 0	7
2.2.	Количество исправных огнетушителей: - 4 и более; - от 1 до 3; - отсутствие	5 3 0	3
2.3.	Пожарный ящик с песком: - наличие; - отсутствие	5 0	5
2.4.	Туалет, расположенный на территории специализированной стоянки: - наличие; - отсутствие	5 0	5
2.5.	Сбор мусора. Наличие контейнеров (мусорных баков) на территории специализированной стоянки: - наличие; - отсутствие	2 0	2
2.6.	Вывоз твердых бытовых отходов. Наличие заключенного договора со специализированной организацией, оказывающей услуги по вывозу твердых бытовых отходов: - наличие; - отсутствие	1 0	1
3.	<b>Количество специальных транспортных средств, предназначенных для перемещения задержанных транспортных средств, и их техническое состояние:</b>	до 20	
3.1.	Наличие собственных (арендованных) специальных транспортных средств (эвакуаторов), предназначенных для погрузки, разгрузки и перемещения легковых автотранспортных средств на специализированную стоянку: - 4 и более; - от 1 до 3; - ни одного	20 10 0	20
4.	<b>Возможность размещения на специализированной стоянке не менее 40 транспортных средств категории "B":</b>	до 20	
4.1.	Количество мест для размещения транспортных средств: - от 40 и более; - менее 40	20 0	20
5.	<b>Наличие контрольно-пропускного пункта и ограждений, обеспечивающих ограничение доступа на территорию специализированной стоянки посторонних лиц:</b>	до 15	
5.1.	Контрольно-пропускной пункт: - наличие; - отсутствие	8 0	0
5.2.	Ограждение, обеспечивающее ограничение доступа посторонних лиц: - наличие; - отсутствие	7 0	0
6.	<b>Наличие на территории специализированной стоянки помещения для осуществления приема оплаты за перемещение и хранение задержанных транспортных средств с использованием контрольно-кассовой машины:</b>	до 15	
6.1.	Помещение с контрольно-кассовой машиной: - наличие; - отсутствие	15 0	15
7.	<b>Наличие круглосуточной квалифицированной охраны:</b>	до 15	
7.1.	Наличие круглосуточной квалифицированной охраны: - наличие; - отсутствие	15 0	15
8.	<b>Опыт работы Претендента в данном направлении деятельности:</b>	до 10	
8.1.	Осуществление деятельности по перемещению и хранению задержанных транспортных средств на специализированных стоянках по ранее заключенным договорам с органами, уполномоченными осуществлять задержание транспортного средства: - свыше 9 лет; - свыше 8 лет до 9 лет; - свыше 7 лет до 8 лет; - свыше 6 лет до 7 лет; - свыше 5 лет до 6 лет; - свыше 4 лет до 5 лет; - свыше 3 лет до 4 лет; - свыше 2 лет до 3 лет; - от 1 года до 2 лет; - менее 1 года; - без опыта	10 9 8 7 6 5 4 3 2 1 0	0

Подпись члена конкурсной комиссии: А.С. Бровков  
 Дата 15.12.2020

**ЭКСПЕРТНЫЙ ЛИСТ**

по оценке \_\_\_\_\_ ООО «Феникс» \_\_\_\_\_,

являющегося участником открытого конкурсного отбора юридических лиц и индивидуальных предпринимателей, обеспечивающих перемещение и хранение задержанных транспортных средств на специализированных стоянках на территории города Нижневартовска

Член конкурсной комиссии: Бурко И.А.

Критерии оценки участников конкурсного отбора:

№ п/п	Критерии	Количество баллов	Оценка члена комиссии
1.	<b>Техническое состояние специализированной стоянки и ее соответствие нормативам по размещению и оборудованию плоскостных автомобильных стоянок:</b>	до 30	
1.1.	Твердое покрытие территории стоянки (асфальтобетонное покрытие, цементобетонное покрытие, щебеночное покрытие, железобетонные плиты, песчано-гравийное покрытие): - наличие; - отсутствие	20 0	20



Продолжение. Начало на стр. 27.

1.2.	Наличие искусственного освещения территории стоянки: - наличие; - отсутствие	10 0	10
2.	<b>Соответствие специализированной стоянки требованиям противопожарной и санитарной безопасности:</b>	до 25	
2.1.	Пожарный щит: - в наличии с полным набором инвентаря (лом, багор, штыковая или совковая лопата, ведро, топор); - в наличии с неполным набором инвентаря (отсутствует один или несколько средств первичного пожаротушения); - отсутствие пожарного щита	7 4 0	7
2.2.	Количество исправных огнетушителей: - 4 и более; - от 1 до 3; - отсутствие	5 3 0	3
2.3.	Пожарный ящик с песком: - наличие; - отсутствие	5 0	5
2.4.	Туалет, расположенный на территории специализированной стоянки: - наличие; - отсутствие	5 0	5
2.5.	Сбор мусора. Наличие контейнеров (мусорных баков) на территории специализированной стоянки: - наличие; - отсутствие	2 0	2
2.6.	Вывоз твердых бытовых отходов. Наличие заключенного договора со специализированной организацией, оказывающей услуги по вывозу твердых бытовых отходов: - наличие; - отсутствие	1 0	1
3.	<b>Количество специальных транспортных средств, предназначенных для перемещения задержанных транспортных средств, и их техническое состояние:</b>	до 20	
3.1.	Наличие собственных (арендованных) специальных транспортных средств (эвакуаторов), предназначенных для погрузки, разгрузки и перемещения легковых автотранспортных средств на специализированную стоянку: - 4 и более; - от 1 до 3; - ни одного	20 10 0	20
4.	<b>Возможность размещения на специализированной стоянке не менее 40 транспортных средств категории "В":</b>	до 20	
4.1.	Количество мест для размещения транспортных средств: - от 40 и более; - менее 40	20 0	20
5.	<b>Наличие контрольно-пропускного пункта и ограждений, обеспечивающих ограничение доступа на территорию специализированной стоянки посторонних лиц:</b>	до 15	
5.1.	Контрольно-пропускной пункт: - наличие; - отсутствие	8 0	0
5.2.	Ограждение, обеспечивающее ограничение доступа посторонних лиц: - наличие; - отсутствие	7 0	0
6.	<b>Наличие на территории специализированной стоянки помещения для осуществления приема оплаты за перемещение и хранение задержанных транспортных средств с использованием контрольно-кассовой машины:</b>	до 15	
6.1.	Помещение с контрольно-кассовой машиной: - наличие; - отсутствие	15 0	15
7.	<b>Наличие круглосуточной квалифицированной охраны:</b>	до 15	
7.1.	Наличие круглосуточной квалифицированной охраны: - наличие; - отсутствие	15 0	15
8.	<b>Опыт работы Претендента в данном направлении деятельности:</b>	до 10	
8.1.	Осуществление деятельности по перемещению и хранению задержанных транспортных средств на специализированных стоянках по ранее заключенным договорам с органами, уполномоченными осуществлять задержание транспортного средства: - свыше 9 лет; - свыше 8 лет до 9 лет; - свыше 7 лет до 8 лет; - свыше 6 лет до 7 лет; - свыше 5 лет до 6 лет; - свыше 4 лет до 5 лет; - свыше 3 лет до 4 лет; - свыше 2 лет до 3 лет; - от 1 года до 2 лет; - менее 1 года; - без опыта	10 9 8 7 6 5 4 3 2 1 0	0

Подпись члена конкурсной комиссии: И.А. Бурко  
Дата 15.12.2020

## ЭКСПЕРТНЫЙ ЛИСТ

по оценке ООО «Феникс»,  
являющегося участником открытого конкурсного отбора юридических лиц и индивидуальных предпринимателей, обеспечивающих перемещение и хранение задержанных транспортных средств на специализированных стоянках на территории города Нижневартовска

Член конкурсной комиссии: Кулаков А.В.  
Критерии оценки участников конкурсного отбора:

№ п/п	Критерии	Количество баллов	Оценка члена комиссии
1.	<b>Техническое состояние специализированной стоянки и ее соответствие нормативам по размещению и оборудованию плоскостных автомобильных стоянок:</b>	до 30	
1.1.	Твердое покрытие территории стоянки (асфальтобетонное покрытие, цементобетонное покрытие, щебеночное покрытие, железобетонные плиты, песчано-гравийное покрытие): - наличие; - отсутствие	20 0	20
1.2.	Наличие искусственного освещения территории стоянки: - наличие; - отсутствие	10 0	10
2.	<b>Соответствие специализированной стоянки требованиям противопожарной и санитарной безопасности:</b>	до 25	

2.1.	Пожарный щит: - в наличии с полным набором инвентаря (лом, багор, штыковая или совковая лопата, ведро, топор); - в наличии с неполным набором инвентаря (отсутствует один или несколько средств первичного пожаротушения); - отсутствие пожарного щита	7 4 0	7
2.2.	Количество исправных огнетушителей: - 4 и более; - от 1 до 3; - отсутствие	5 3 0	3
2.3.	Пожарный ящик с песком: - наличие; - отсутствие	5 0	5
2.4.	Туалет, расположенный на территории специализированной стоянки: - наличие; - отсутствие	5 0	5
2.5.	Сбор мусора. Наличие контейнеров (мусорных баков) на территории специализированной стоянки: - наличие; - отсутствие	2 0	2
2.6.	Вывоз твердых бытовых отходов. Наличие заключенного договора со специализированной организацией, оказывающей услуги по вывозу твердых бытовых отходов: - наличие; - отсутствие	1 0	1
3.	<b>Количество специальных транспортных средств, предназначенных для перемещения задержанных транспортных средств, и их техническое состояние:</b>	до 20	
3.1.	Наличие собственных (арендованных) специальных транспортных средств (эвакуаторов), предназначенных для погрузки, разгрузки и перемещения легковых автотранспортных средств на специализированную стоянку: - 4 и более; - от 1 до 3; - ни одного	20 10 0	20
4.	<b>Возможность размещения на специализированной стоянке не менее 40 транспортных средств категории "В":</b>	до 20	
4.1.	Количество мест для размещения транспортных средств: - от 40 и более; - менее 40	20 0	20
5.	<b>Наличие контрольно-пропускного пункта и ограждений, обеспечивающих ограничение доступа на территорию специализированной стоянки посторонних лиц:</b>	до 15	
5.1.	Контрольно-пропускной пункт: - наличие; - отсутствие	8 0	0
5.2.	Ограждение, обеспечивающее ограничение доступа посторонних лиц: - наличие; - отсутствие	7 0	0
6.	<b>Наличие на территории специализированной стоянки помещения для осуществления приема оплаты за перемещение и хранение задержанных транспортных средств с использованием контрольно-кассовой машины:</b>	до 15	
6.1.	Помещение с контрольно-кассовой машиной: - наличие; - отсутствие	15 0	15
7.	<b>Наличие круглосуточной квалифицированной охраны:</b>	до 15	
7.1.	Наличие круглосуточной квалифицированной охраны: - наличие; - отсутствие	15 0	15
8.	<b>Опыт работы Претендента в данном направлении деятельности:</b>	до 10	
8.1.	Осуществление деятельности по перемещению и хранению задержанных транспортных средств на специализированных стоянках по ранее заключенным договорам с органами, уполномоченными осуществлять задержание транспортного средства: - свыше 9 лет; - свыше 8 лет до 9 лет; - свыше 7 лет до 8 лет; - свыше 6 лет до 7 лет; - свыше 5 лет до 6 лет; - свыше 4 лет до 5 лет; - свыше 3 лет до 4 лет; - свыше 2 лет до 3 лет; - от 1 года до 2 лет; - менее 1 года; - без опыта	10 9 8 7 6 5 4 3 2 1 0	0

Подпись члена конкурсной комиссии: А.В. Кулаков  
Дата 15.12.2020

## ЭКСПЕРТНЫЙ ЛИСТ

по оценке ООО «Феникс»,  
являющегося участником открытого конкурсного отбора юридических лиц и индивидуальных предпринимателей, обеспечивающих перемещение и хранение задержанных транспортных средств на специализированных стоянках на территории города Нижневартовска

Член конкурсной комиссии: Лях С.А.  
Критерии оценки участников конкурсного отбора:

№ п/п	Критерии	Количество баллов	Оценка члена комиссии
1.	<b>Техническое состояние специализированной стоянки и ее соответствие нормативам по размещению и оборудованию плоскостных автомобильных стоянок:</b>	до 30	
1.1.	Твердое покрытие территории стоянки (асфальтобетонное покрытие, цементобетонное покрытие, щебеночное покрытие, железобетонные плиты, песчано-гравийное покрытие): - наличие; - отсутствие	20 0	20
1.2.	Наличие искусственного освещения территории стоянки: - наличие; - отсутствие	10 0	10
2.	<b>Соответствие специализированной стоянки требованиям противопожарной и санитарной безопасности:</b>	до 25	
2.1.	Пожарный щит: - в наличии с полным набором инвентаря (лом, багор, штыковая или совковая лопата, ведро, топор); - в наличии с неполным набором инвентаря (отсутствует один или несколько средств первичного пожаротушения); - отсутствие пожарного щита	7 4 0	7



2.2.	Количество исправных огнетушителей: - 4 и более; - от 1 до 3; - отсутствие	5 3 0	3
2.3.	Пожарный ящик с песком: - наличие; - отсутствие	5 0	5
2.4.	Туалет, расположенный на территории специализированной стоянки: - наличие; - отсутствие	5 0	5
2.5.	Сбор мусора. Наличие контейнеров (мусорных баков) на территории специализированной стоянки: - наличие; - отсутствие	2 0	2
2.6.	Вывоз твердых бытовых отходов. Наличие заключенного договора со специализированной организацией, оказывающей услуги по вывозу твердых бытовых отходов: - наличие; - отсутствие	1 0	1
3.	<b>Количество специальных транспортных средств, предназначенных для перемещения задержанных транспортных средств, и их техническое состояние:</b>	до 20	
3.1.	Наличие собственных (арендованных) специальных транспортных средств (эвакуаторов), предназначенных для погрузки, разгрузки и перемещения легковых автотранспортных средств на специализированную стоянку: - 4 и более; - от 1 до 3; - ни одного	20 10 0	20
4.	<b>Возможность размещения на специализированной стоянке не менее 40 транспортных средств категории "В":</b>	до 20	
4.1.	Количество мест для размещения транспортных средств: - от 40 и более; - менее 40	20 0	20
5.	<b>Наличие контрольно-пропускного пункта и ограждений, обеспечивающих ограничение доступа на территорию специализированной стоянки посторонних лиц:</b>	до 15	
5.1.	Контрольно-пропускной пункт: - наличие; - отсутствие	8 0	0
5.2.	Ограждение, обеспечивающее ограничение доступа посторонних лиц: - наличие; - отсутствие	7 0	0
6.	<b>Наличие на территории специализированной стоянки помещения для осуществления приема оплаты за перемещение и хранение задержанных транспортных средств с использованием контрольно-кассовой машины:</b>	до 15	
6.1.	Помещение с контрольно-кассовой машиной: - наличие; - отсутствие	15 0	15
7.	<b>Наличие круглосуточной квалифицированной охраны:</b>	до 15	
7.1.	Наличие круглосуточной квалифицированной охраны: - наличие; - отсутствие	15 0	15
8.	<b>Опыт работы Претендента в данном направлении деятельности:</b>	до 10	
8.1.	Осуществление деятельности по перемещению и хранению задержанных транспортных средств на специализированных стоянках по ранее заключенным договорам с органами, уполномоченными осуществлять задержание транспортного средства: - свыше 9 лет; - свыше 8 лет до 9 лет; - свыше 7 лет до 8 лет; - свыше 6 лет до 7 лет; - свыше 5 лет до 6 лет; - свыше 4 лет до 5 лет; - свыше 3 лет до 4 лет; - свыше 2 лет до 3 лет; - от 1 года до 2 лет; - менее 1 года; - без опыта	10 9 8 7 6 5 4 3 2 1 0	0

Подпись члена конкурсной комиссии: С.А. Лях  
Дата 15.12.2020

## ЭКСПЕРТНЫЙ ЛИСТ

по оценке ООО «Феникс»

являющегося участником открытого конкурсного отбора юридических лиц и индивидуальных предпринимателей, обеспечивающих перемещение и хранение задержанных транспортных средств на специализированных стоянках на территории города Нижневартовска

Член конкурсной комиссии: Ноговицин О.С.  
Критерии оценки участников конкурсного отбора:

№ п/п	Критерии	Количество баллов	Оценка члена комиссии
1.	<b>Техническое состояние специализированной стоянки и ее соответствие нормативам по размещению и оборудованию плоскостных автомобильных стоянок:</b>	до 30	
1.1.	Твердое покрытие территории стоянки (асфальтобетонное покрытие, цементобетонное покрытие, щебеночное покрытие, железобетонные плиты, песчано-гравийное покрытие): - наличие; - отсутствие	20 0	20
1.2.	Наличие искусственного освещения территории стоянки: - наличие; - отсутствие	10 0	10
2.	<b>Соответствие специализированной стоянки требованиям противопожарной и санитарной безопасности:</b>	до 25	
2.1.	Пожарный щит: - в наличии с полным набором инвентаря (лом, багор, штыковая или совковая лопата, ведро, топор); - в наличии с неполным набором инвентаря (отсутствует один или несколько средств первичного пожаротушения); - отсутствие пожарного щита	7 4 0	7
2.2.	Количество исправных огнетушителей: - 4 и более; - от 1 до 3; - отсутствие	5 3 0	3

2.3.	Пожарный ящик с песком: - наличие; - отсутствие	5 0	5
2.4.	Туалет, расположенный на территории специализированной стоянки: - наличие; - отсутствие	5 0	5
2.5.	Сбор мусора. Наличие контейнеров (мусорных баков) на территории специализированной стоянки: - наличие; - отсутствие	2 0	2
2.6.	Вывоз твердых бытовых отходов. Наличие заключенного договора со специализированной организацией, оказывающей услуги по вывозу твердых бытовых отходов: - наличие; - отсутствие	1 0	1
3.	<b>Количество специальных транспортных средств, предназначенных для перемещения задержанных транспортных средств, и их техническое состояние:</b>	до 20	
3.1.	Наличие собственных (арендованных) специальных транспортных средств (эвакуаторов), предназначенных для погрузки, разгрузки и перемещения легковых автотранспортных средств на специализированную стоянку: - 4 и более; - от 1 до 3; - ни одного	20 10 0	20
4.	<b>Возможность размещения на специализированной стоянке не менее 40 транспортных средств категории "В":</b>	до 20	
4.1.	Количество мест для размещения транспортных средств: - от 40 и более; - менее 40	20 0	20
5.	<b>Наличие контрольно-пропускного пункта и ограждений, обеспечивающих ограничение доступа на территорию специализированной стоянки посторонних лиц:</b>	до 15	
5.1.	Контрольно-пропускной пункт: - наличие; - отсутствие	8 0	0
5.2.	Ограждение, обеспечивающее ограничение доступа посторонних лиц: - наличие; - отсутствие	7 0	0
6.	<b>Наличие на территории специализированной стоянки помещения для осуществления приема оплаты за перемещение и хранение задержанных транспортных средств с использованием контрольно-кассовой машины:</b>	до 15	
6.1.	Помещение с контрольно-кассовой машиной: - наличие; - отсутствие	15 0	15
7.	<b>Наличие круглосуточной квалифицированной охраны:</b>	до 15	
7.1.	Наличие круглосуточной квалифицированной охраны: - наличие; - отсутствие	15 0	15
8.	<b>Опыт работы Претендента в данном направлении деятельности:</b>	до 10	
8.1.	Осуществление деятельности по перемещению и хранению задержанных транспортных средств на специализированных стоянках по ранее заключенным договорам с органами, уполномоченными осуществлять задержание транспортного средства: - свыше 9 лет; - свыше 8 лет до 9 лет; - свыше 7 лет до 8 лет; - свыше 6 лет до 7 лет; - свыше 5 лет до 6 лет; - свыше 4 лет до 5 лет; - свыше 3 лет до 4 лет; - свыше 2 лет до 3 лет; - от 1 года до 2 лет; - менее 1 года; - без опыта	10 9 8 7 6 5 4 3 2 1 0	0

Подпись члена конкурсной комиссии: О.С. Ноговицин  
Дата 15.12.2020

## ЭКСПЕРТНЫЙ ЛИСТ

по оценке ООО «Феникс»

являющегося участником открытого конкурсного отбора юридических лиц и индивидуальных предпринимателей, обеспечивающих перемещение и хранение задержанных транспортных средств на специализированных стоянках на территории города Нижневартовска

Член конкурсной комиссии: Павлова Е.В.  
Критерии оценки участников конкурсного отбора:

№ п/п	Критерии	Количество баллов	Оценка члена комиссии
1.	<b>Техническое состояние специализированной стоянки и ее соответствие нормативам по размещению и оборудованию плоскостных автомобильных стоянок:</b>	до 30	
1.1.	Твердое покрытие территории стоянки (асфальтобетонное покрытие, цементобетонное покрытие, щебеночное покрытие, железобетонные плиты, песчано-гравийное покрытие): - наличие; - отсутствие	20 0	20
1.2.	Наличие искусственного освещения территории стоянки: - наличие; - отсутствие	10 0	10
2.	<b>Соответствие специализированной стоянки требованиям противопожарной и санитарной безопасности:</b>	до 25	
2.1.	Пожарный щит: - в наличии с полным набором инвентаря (лом, багор, штыковая или совковая лопата, ведро, топор); - в наличии с неполным набором инвентаря (отсутствует один или несколько средств первичного пожаротушения); - отсутствие пожарного щита	7 4 0	7
2.2.	Количество исправных огнетушителей: - 4 и более; - от 1 до 3; - отсутствие	5 3 0	3
2.3.	Пожарный ящик с песком: - наличие; - отсутствие	5 0	5
2.4.	Туалет, расположенный на территории специализированной стоянки: - наличие; - отсутствие	5 0	5

Продолжение на стр. 30.



Продолжение. Начало на стр. 27-29.

2.5.	Сбор мусора. Наличие контейнеров (мусорных баков) на территории специализированной стоянки: - наличие; - отсутствие	2 0	2
2.6.	Вывоз твердых бытовых отходов. Наличие заключенного договора со специализированной организацией, оказывающей услуги по вывозу твердых бытовых отходов: - наличие; - отсутствие	1 0	1
3.	<b>Количество специальных транспортных средств, предназначенных для перемещения задержанных транспортных средств, и их техническое состояние:</b>	до 20	
3.1.	Наличие собственных (арендованных) специальных транспортных средств (эвакуаторов), предназначенных для погрузки, разгрузки и перемещения легковых автотранспортных средств на специализированную стоянку: - 4 и более; - от 1 до 3; - ни одного	20 10 0	20
4.	<b>Возможность размещения на специализированной стоянке не менее 40 транспортных средств категории "В":</b>	до 20	
4.1.	Количество мест для размещения транспортных средств: - от 40 и более; - менее 40	20 0	20
5.	<b>Наличие контрольно-пропускного пункта и ограждений, обеспечивающих ограничение доступа на территорию специализированной стоянки посторонних лиц:</b>	до 15	
5.1.	Контрольно-пропускной пункт: - наличие; - отсутствие	8 0	0
5.2.	Ограждение, обеспечивающее ограничение доступа посторонних лиц: - наличие; - отсутствие	7 0	0
6.	<b>Наличие на территории специализированной стоянки помещения для осуществления приема оплаты за перемещение и хранение задержанных транспортных средств с использованием контрольно-кассовой машины:</b>	до 15	
6.1.	Помещение с контрольно-кассовой машиной: - наличие; - отсутствие	15 0	15
7.	<b>Наличие круглосуточной квалифицированной охраны:</b>	до 15	
7.1.	Наличие круглосуточной квалифицированной охраны: - наличие; - отсутствие	15 0	15
8.	<b>Опыт работы Претендента в данном направлении деятельности:</b>	до 10	
8.1.	Осуществление деятельности по перемещению и хранению задержанных транспортных средств на специализированных стоянках по ранее заключенным договорам с органами, уполномоченными осуществлять задержание транспортного средства: - свыше 9 лет; - свыше 8 лет до 9 лет; - свыше 7 лет до 8 лет; - свыше 6 лет до 7 лет; - свыше 5 лет до 6 лет; - свыше 4 лет до 5 лет; - свыше 3 лет до 4 лет; - свыше 2 лет до 3 лет; - от 1 года до 2 лет; - менее 1 года; - без опыта	10 9 8 7 6 5 4 3 2 1 0	0

Подпись члена конкурсной комиссии: Е.В. Павлова  
Дата 15.12.2020

## ЭКСПЕРТНЫЙ ЛИСТ

по оценке ООО «Феникс»

являющегося участником открытого конкурсного отбора юридических лиц и индивидуальных предпринимателей, обеспечивающих перемещение и хранение задержанных транспортных средств на специализированных стоянках на территории города Нижневартовска

Член конкурсной комиссии: Руденко Р.Ю.

Критерии оценки участников конкурсного отбора:

№ п/п	Критерии	Количество баллов	Оценка члена комиссии
1.	<b>Техническое состояние специализированной стоянки и ее соответствие нормативам по размещению и оборудованию плоскостных автомобильных стоянок:</b>	до 30	
1.1.	Твердое покрытие территории стоянки (асфальтобетонное покрытие, цементобетонное покрытие, щебеночное покрытие, железобетонные плиты, песчано-гравийное покрытие): - наличие; - отсутствие	20 0	20
1.2.	Наличие искусственного освещения территории стоянки: - наличие; - отсутствие	10 0	10
2.	<b>Соответствие специализированной стоянки требованиям противопожарной и санитарной безопасности:</b>	до 25	
2.1.	Пожарный щит: - в наличии с полным набором инвентаря (лом, багор, штыковая или совковая лопата, ведро, топор); - в наличии с неполным набором инвентаря (отсутствует один или несколько средств первичного пожаротушения); - отсутствие пожарного щита	7 4 0	7
2.2.	Количество исправных огнетушителей: - 4 и более; - от 1 до 3; - отсутствие	5 3 0	3
2.3.	Пожарный ящик с песком: - наличие; - отсутствие	5 0	5
2.4.	Туалет, расположенный на территории специализированной стоянки: - наличие; - отсутствие	5 0	5
2.5.	Сбор мусора. Наличие контейнеров (мусорных баков) на территории специализированной стоянки: - наличие; - отсутствие	2 0	2

2.6.	Вывоз твердых бытовых отходов. Наличие заключенного договора со специализированной организацией, оказывающей услуги по вывозу твердых бытовых отходов: - наличие; - отсутствие	1 0	1
3.	<b>Количество специальных транспортных средств, предназначенных для перемещения задержанных транспортных средств, и их техническое состояние:</b>	до 20	
3.1.	Наличие собственных (арендованных) специальных транспортных средств (эвакуаторов), предназначенных для погрузки, разгрузки и перемещения легковых автотранспортных средств на специализированную стоянку: - 4 и более; - от 1 до 3; - ни одного	20 10 0	20
4.	<b>Возможность размещения на специализированной стоянке не менее 40 транспортных средств категории "В":</b>	до 20	
4.1.	Количество мест для размещения транспортных средств: - от 40 и более; - менее 40	20 0	20
5.	<b>Наличие контрольно-пропускного пункта и ограждений, обеспечивающих ограничение доступа на территорию специализированной стоянки посторонних лиц:</b>	до 15	
5.1.	Контрольно-пропускной пункт: - наличие; - отсутствие	8 0	0
5.2.	Ограждение, обеспечивающее ограничение доступа посторонних лиц: - наличие; - отсутствие	7 0	0
6.	<b>Наличие на территории специализированной стоянки помещения для осуществления приема оплаты за перемещение и хранение задержанных транспортных средств с использованием контрольно-кассовой машины:</b>	до 15	
6.1.	Помещение с контрольно-кассовой машиной: - наличие; - отсутствие	15 0	15
7.	<b>Наличие круглосуточной квалифицированной охраны:</b>	до 15	
7.1.	Наличие круглосуточной квалифицированной охраны: - наличие; - отсутствие	15 0	15
8.	<b>Опыт работы Претендента в данном направлении деятельности:</b>	до 10	
8.1.	Осуществление деятельности по перемещению и хранению задержанных транспортных средств на специализированных стоянках по ранее заключенным договорам с органами, уполномоченными осуществлять задержание транспортного средства: - свыше 9 лет; - свыше 8 лет до 9 лет; - свыше 7 лет до 8 лет; - свыше 6 лет до 7 лет; - свыше 5 лет до 6 лет; - свыше 4 лет до 5 лет; - свыше 3 лет до 4 лет; - свыше 2 лет до 3 лет; - от 1 года до 2 лет; - менее 1 года; - без опыта	10 9 8 7 6 5 4 3 2 1 0	0

Подпись члена конкурсной комиссии: Р.Ю. Руденко  
Дата 15.12.2020

## ЭКСПЕРТНЫЙ ЛИСТ

по оценке ООО «Феникс»

являющегося участником открытого конкурсного отбора юридических лиц и индивидуальных предпринимателей, обеспечивающих перемещение и хранение задержанных транспортных средств на специализированных стоянках на территории города Нижневартовска

Член конкурсной комиссии: Сушков В.Г.

Критерии оценки участников конкурсного отбора:

№ п/п	Критерии	Количество баллов	Оценка члена комиссии
1.	<b>Техническое состояние специализированной стоянки и ее соответствие нормативам по размещению и оборудованию плоскостных автомобильных стоянок:</b>	до 30	
1.1.	Твердое покрытие территории стоянки (асфальтобетонное покрытие, цементобетонное покрытие, щебеночное покрытие, железобетонные плиты, песчано-гравийное покрытие): - наличие; - отсутствие	20 0	20
1.2.	Наличие искусственного освещения территории стоянки: - наличие; - отсутствие	10 0	10
2.	<b>Соответствие специализированной стоянки требованиям противопожарной и санитарной безопасности:</b>	до 25	
2.1.	Пожарный щит: - в наличии с полным набором инвентаря (лом, багор, штыковая или совковая лопата, ведро, топор); - в наличии с неполным набором инвентаря (отсутствует один или несколько средств первичного пожаротушения); - отсутствие пожарного щита	7 4 0	7
2.2.	Количество исправных огнетушителей: - 4 и более; - от 1 до 3; - отсутствие	5 3 0	3
2.3.	Пожарный ящик с песком: - наличие; - отсутствие	5 0	5
2.4.	Туалет, расположенный на территории специализированной стоянки: - наличие; - отсутствие	5 0	5
2.5.	Сбор мусора. Наличие контейнеров (мусорных баков) на территории специализированной стоянки: - наличие; - отсутствие	2 0	2
2.6.	Вывоз твердых бытовых отходов. Наличие заключенного договора со специализированной организацией, оказывающей услуги по вывозу твердых бытовых отходов: - наличие; - отсутствие	1 0	1



<b>3. Количество специальных транспортных средств, предназначенных для перемещения задержанных транспортных средств, и их техническое состояние:</b>	до 20	
3.1. Наличие собственных (арендованных) специальных транспортных средств (эвакуаторов), предназначенных для погрузки, разгрузки и перемещения легковых автотранспортных средств на специализированную стоянку: - 4 и более; - от 1 до 3; - ни одного	20 10 0	<b>20</b>
<b>4. Возможность размещения на специализированной стоянке не менее 40 транспортных средств категории "В":</b>	до 20	
4.1. Количество мест для размещения транспортных средств: - от 40 и более; - менее 40	20 0	<b>20</b>
<b>5. Наличие контрольно-пропускного пункта и ограждений, обеспечивающих ограничение доступа на территорию специализированной стоянки посторонних лиц:</b>	до 15	
5.1. Контрольно-пропускной пункт: - наличие; - отсутствие	8 0	<b>0</b>
5.2. Ограждение, обеспечивающее ограничение доступа посторонних лиц: - наличие; - отсутствие	7 0	<b>0</b>
<b>6. Наличие на территории специализированной стоянки помещения для осуществления приема оплаты за перемещение и хранение задержанных транспортных средств с использованием контрольно-кассовой машины:</b>	до 15	
6.1. Помещение с контрольно-кассовой машиной: - наличие; - отсутствие	15 0	<b>15</b>
<b>7. Наличие круглосуточной квалифицированной охраны:</b>	до 15	
7.1. Наличие круглосуточной квалифицированной охраны: - наличие; - отсутствие	15 0	<b>15</b>
<b>8. Опыт работы Претендента в данном направлении деятельности:</b>	до 10	
8.1. Осуществление деятельности по перемещению и хранению задержанных транспортных средств на специализированных стоянках по ранее заключенным договорам с органами, уполномоченными осуществлять задержание транспортного средства: - свыше 9 лет; - свыше 8 лет до 9 лет; - свыше 7 лет до 8 лет; - свыше 6 лет до 7 лет; - свыше 5 лет до 6 лет; - свыше 4 лет до 5 лет; - свыше 3 лет до 4 лет; - свыше 2 лет до 3 лет; - от 1 года до 2 лет; - менее 1 года; - без опыта	10 9 8 7 6 5 4 3 2 1 0	<b>0</b>

Подпись члена конкурсной комиссии: В.Г. Сушков  
Дата 15.12.2020

ЭКСПЕРТНЫЙ ЛИСТ  
по оценке ООО «Феникс»

являющегося участником открытого конкурсного отбора юридических лиц и индивидуальных предпринимателей, обеспечивающих перемещение и хранение задержанных транспортных средств на территории города Нижневартовска

Член конкурсной комиссии: Тихонов С.Ю.  
Критерии оценки участников конкурсного отбора:

№ п/п	Критерии	Количество баллов	Оценка члена комиссии
<b>1.</b>	<b>Техническое состояние специализированной стоянки и ее соответствие нормативам по размещению и оборудованию плоскостных автомобильных стоянок:</b>	до 30	
1.1.	Твердое покрытие территории стоянки (асфальтобетонное покрытие, цементобетонное покрытие, щебеночное покрытие, железобетонные плиты, песчано-гравийное покрытие): - наличие; - отсутствие	20 0	<b>20</b>
1.2.	Наличие искусственного освещения территории стоянки: - наличие; - отсутствие	10 0	<b>10</b>
<b>2.</b>	<b>Соответствие специализированной стоянки требованиям противопожарной и санитарной безопасности:</b>	до 25	
2.1.	Пожарный щит: - в наличии с полным набором инвентаря (лом, багор, штыковая или совковая лопата, ведро, топор); - в наличии с неполным набором инвентаря (отсутствует один или несколько средств первичного пожаротушения); - отсутствие пожарного щита	7 4 0	<b>7</b>
2.2.	Количество исправных огнетушителей: - 4 и более; - от 1 до 3; - отсутствие	5 3 0	<b>3</b>
2.3.	Пожарный ящик с песком: - наличие; - отсутствие	5 0	<b>5</b>
2.4.	Туалет, расположенный на территории специализированной стоянки: - наличие; - отсутствие	5 0	<b>5</b>
2.5.	Сбор мусора. Наличие контейнеров (мусорных баков) на территории специализированной стоянки: - наличие; - отсутствие	2 0	<b>2</b>
2.6.	Вывоз твердых бытовых отходов. Наличие заключенного договора со специализированной организацией, оказывающей услуги по вывозу твердых бытовых отходов: - наличие; - отсутствие	1 0	<b>1</b>
<b>3.</b>	<b>Количество специальных транспортных средств, предназначенных для перемещения задержанных транспортных средств, и их техническое состояние:</b>	до 20	

3.1. Наличие собственных (арендованных) специальных транспортных средств (эвакуаторов), предназначенных для погрузки, разгрузки и перемещения легковых автотранспортных средств на специализированную стоянку: - 4 и более; - от 1 до 3; - ни одного	20 10 0	<b>20</b>
<b>4. Возможность размещения на специализированной стоянке не менее 40 транспортных средств категории "В":</b>	до 20	
4.1. Количество мест для размещения транспортных средств: - от 40 и более; - менее 40	20 0	<b>20</b>
<b>5. Наличие контрольно-пропускного пункта и ограждений, обеспечивающих ограничение доступа на территорию специализированной стоянки посторонних лиц:</b>	до 15	
5.1. Контрольно-пропускной пункт: - наличие; - отсутствие	8 0	<b>0</b>
5.2. Ограждение, обеспечивающее ограничение доступа посторонних лиц: - наличие; - отсутствие	7 0	<b>0</b>
<b>6. Наличие на территории специализированной стоянки помещения для осуществления приема оплаты за перемещение и хранение задержанных транспортных средств с использованием контрольно-кассовой машины:</b>	до 15	
6.1. Помещение с контрольно-кассовой машиной: - наличие; - отсутствие	15 0	<b>15</b>
<b>7. Наличие круглосуточной квалифицированной охраны:</b>	до 15	
7.1. Наличие круглосуточной квалифицированной охраны: - наличие; - отсутствие	15 0	<b>15</b>
<b>8. Опыт работы Претендента в данном направлении деятельности:</b>	до 10	
8.1. Осуществление деятельности по перемещению и хранению задержанных транспортных средств на специализированных стоянках по ранее заключенным договорам с органами, уполномоченными осуществлять задержание транспортного средства: - свыше 9 лет; - свыше 8 лет до 9 лет; - свыше 7 лет до 8 лет; - свыше 6 лет до 7 лет; - свыше 5 лет до 6 лет; - свыше 4 лет до 5 лет; - свыше 3 лет до 4 лет; - свыше 2 лет до 3 лет; - от 1 года до 2 лет; - менее 1 года; - без опыта	10 9 8 7 6 5 4 3 2 1 0	<b>0</b>

Подпись члена конкурсной комиссии: С.Ю. Тихонов  
Дата 15.12.2020

ЭКСПЕРТНЫЙ ЛИСТ

по оценке ООО «Феникс»

являющегося участником открытого конкурсного отбора юридических лиц и индивидуальных предпринимателей, обеспечивающих перемещение и хранение задержанных транспортных средств на территории города Нижневартовска

Член конкурсной комиссии: Черепанов М.С.  
Критерии оценки участников конкурсного отбора:

№ п/п	Критерии	Количество баллов	Оценка члена комиссии
<b>1.</b>	<b>Техническое состояние специализированной стоянки и ее соответствие нормативам по размещению и оборудованию плоскостных автомобильных стоянок:</b>	до 30	
1.1.	Твердое покрытие территории стоянки (асфальтобетонное покрытие, цементобетонное покрытие, щебеночное покрытие, железобетонные плиты, песчано-гравийное покрытие): - наличие; - отсутствие	20 0	<b>20</b>
1.2.	Наличие искусственного освещения территории стоянки: - наличие; - отсутствие	10 0	<b>10</b>
<b>2.</b>	<b>Соответствие специализированной стоянки требованиям противопожарной и санитарной безопасности:</b>	до 25	
2.1.	Пожарный щит: - в наличии с полным набором инвентаря (лом, багор, штыковая или совковая лопата, ведро, топор); - в наличии с неполным набором инвентаря (отсутствует один или несколько средств первичного пожаротушения); - отсутствие пожарного щита	7 4 0	<b>7</b>
2.2.	Количество исправных огнетушителей: - 4 и более; - от 1 до 3; - отсутствие	5 3 0	<b>3</b>
2.3.	Пожарный ящик с песком: - наличие; - отсутствие	5 0	<b>5</b>
2.4.	Туалет, расположенный на территории специализированной стоянки: - наличие; - отсутствие	5 0	<b>5</b>
2.5.	Сбор мусора. Наличие контейнеров (мусорных баков) на территории специализированной стоянки: - наличие; - отсутствие	2 0	<b>2</b>
2.6.	Вывоз твердых бытовых отходов. Наличие заключенного договора со специализированной организацией, оказывающей услуги по вывозу твердых бытовых отходов: - наличие; - отсутствие	1 0	<b>1</b>
<b>3.</b>	<b>Количество специальных транспортных средств, предназначенных для перемещения задержанных транспортных средств, и их техническое состояние:</b>	до 20	
3.1.	Наличие собственных (арендованных) специальных транспортных средств (эвакуаторов), предназначенных для погрузки, разгрузки и перемещения легковых автотранспортных средств на специализированную стоянку: - 4 и более; - от 1 до 3; - ни одного	20 10 0	<b>20</b>



Продолжение. Начало на стр. 27-31.

4.	<b>Возможность размещения на специализированной стоянке не менее 40 транспортных средств категории "В":</b>	до 20	
4.1.	Количество мест для размещения транспортных средств: - от 40 и более; - менее 40	20 0	20
5.	<b>Наличие контрольно-пропускного пункта и ограждений, обеспечивающих ограничение доступа на территорию специализированной стоянки посторонних лиц:</b>	до 15	
5.1.	Контрольно-пропускной пункт: - наличие; - отсутствие	8 0	0
5.2.	Ограждение, обеспечивающее ограничение доступа посторонних лиц: - наличие; - отсутствие	7 0	0
6.	<b>Наличие на территории специализированной стоянки помещения для осуществления приема оплаты за перемещение и хранение задержанных транспортных средств с использованием контрольно-кассовой машины:</b>	до 15	
6.1.	Помещение с контрольно-кассовой машиной: - наличие; - отсутствие	15 0	15
7.	<b>Наличие круглосуточной квалифицированной охраны:</b>	до 15	
7.1.	Наличие круглосуточной квалифицированной охраны: - наличие; - отсутствие	15 0	15
8.	<b>Опыт работы Претендента в данном направлении деятельности:</b>	до 10	
8.1.	Осуществление деятельности по перемещению и хранению задержанных транспортных средств на специализированных стоянках по ранее заключенным договорам с органами, уполномоченными осуществлять задержание транспортного средства: - свыше 9 лет; - свыше 8 лет до 9 лет; - свыше 7 лет до 8 лет; - свыше 6 лет до 7 лет; - свыше 5 лет до 6 лет; - свыше 4 лет до 5 лет; - свыше 3 лет до 4 лет; - свыше 2 лет до 3 лет; - от 1 года до 2 лет; - менее 1 года; - без опыта	10 9 8 7 6 5 4 3 2 1 0	0

Подпись члена конкурсной комиссии: М.С. Черепанов  
Дата 15.12.2020

## ЭКСПЕРТНЫЙ ЛИСТ

по оценке ООО «Автоклуб Кар-911»,  
являющегося участником открытого конкурсного отбора юридических лиц и индивидуальных предпринимателей, обеспечивающих перемещение и хранение задержанных транспортных средств на специализированных стоянках на территории города Нижневартовска

Член конкурсной комиссии: Бровков А.С.  
Критерии оценки участников конкурсного отбора:

№ п/п	Критерии	Количество баллов	Оценка члена комиссии
1.	<b>Техническое состояние специализированной стоянки и ее соответствие нормативам по размещению и оборудованию плоскостных автомобильных стоянок:</b>	до 30	
1.1.	Твердое покрытие территории стоянки (асфальтобетонное покрытие, цементобетонное покрытие, щебеночное покрытие, железобетонные плиты, песчано-гравийное покрытие): - наличие; - отсутствие	20 0	20
1.2.	Наличие искусственного освещения территории стоянки: - наличие; - отсутствие	10 0	10
2.	<b>Соответствие специализированной стоянки требованиям противопожарной и санитарной безопасности:</b>	до 25	
2.1.	Пожарный щит: - в наличии с полным набором инвентаря (лом, багор, штыковая или совковая лопата, ведро, топор); - в наличии с неполным набором инвентаря (отсутствует один или несколько средств первичного пожаротушения); - отсутствие пожарного щита	7 4 0	7
2.2.	Количество исправных огнетушителей: - 4 и более; - от 1 до 3; - отсутствие	5 3 0	5
2.3.	Пожарный ящик с песком: - наличие; - отсутствие	5 0	5
2.4.	Туалет, расположенный на территории специализированной стоянки: - наличие; - отсутствие	5 0	5
2.5.	Сбор мусора. Наличие контейнеров (мусорных баков) на территории специализированной стоянки: - наличие; - отсутствие	2 0	2
2.6.	Вывоз твердых бытовых отходов. Наличие заключенного договора со специализированной организацией, оказывающей услуги по вывозу твердых бытовых отходов: - наличие; - отсутствие	1 0	1
3.	<b>Количество специальных транспортных средств, предназначенных для перемещения задержанных транспортных средств, и их техническое состояние:</b>	до 20	
3.1.	Наличие собственных (арендованных) специальных транспортных средств (эвакуаторов), предназначенных для погрузки, разгрузки и перемещения легковых автотранспортных средств на специализированную стоянку: - 4 и более; - от 1 до 3; - ни одного	20 10 0	20
4.	<b>Возможность размещения на специализированной стоянке не менее 40 транспортных средств категории "В":</b>	до 20	
4.1.	Количество мест для размещения транспортных средств: - от 40 и более; - менее 40	20 0	20

5.	<b>Наличие контрольно-пропускного пункта и ограждений, обеспечивающих ограничение доступа на территорию специализированной стоянки посторонних лиц:</b>	до 15	
5.1.	Контрольно-пропускной пункт: - наличие; - отсутствие	8 0	8
5.2.	Ограждение, обеспечивающее ограничение доступа посторонних лиц: - наличие; - отсутствие	7 0	0
6.	<b>Наличие на территории специализированной стоянки помещения для осуществления приема оплаты за перемещение и хранение задержанных транспортных средств с использованием контрольно-кассовой машины:</b>	до 15	
6.1.	Помещение с контрольно-кассовой машиной: - наличие; - отсутствие	15 0	15
7.	<b>Наличие круглосуточной квалифицированной охраны:</b>	до 15	
7.1.	Наличие круглосуточной квалифицированной охраны: - наличие; - отсутствие	15 0	15
8.	<b>Опыт работы Претендента в данном направлении деятельности:</b>	до 10	
8.1.	Осуществление деятельности по перемещению и хранению задержанных транспортных средств на специализированных стоянках по ранее заключенным договорам с органами, уполномоченными осуществлять задержание транспортного средства: - свыше 9 лет; - свыше 8 лет до 9 лет; - свыше 7 лет до 8 лет; - свыше 6 лет до 7 лет; - свыше 5 лет до 6 лет; - свыше 4 лет до 5 лет; - свыше 3 лет до 4 лет; - свыше 2 лет до 3 лет; - от 1 года до 2 лет; - менее 1 года; - без опыта	10 9 8 7 6 5 4 3 2 1 0	2

Подпись члена конкурсной комиссии: А.С. Бровков  
Дата 15.12.2020

## ЭКСПЕРТНЫЙ ЛИСТ

по оценке ООО «Автоклуб Кар-911»,  
являющегося участником открытого конкурсного отбора юридических лиц и индивидуальных предпринимателей, обеспечивающих перемещение и хранение задержанных транспортных средств на специализированных стоянках на территории города Нижневартовска

Член конкурсной комиссии: Бурко И.А.  
Критерии оценки участников конкурсного отбора:

№ п/п	Критерии	Количество баллов	Оценка члена комиссии
1.	<b>Техническое состояние специализированной стоянки и ее соответствие нормативам по размещению и оборудованию плоскостных автомобильных стоянок:</b>	до 30	
1.1.	Твердое покрытие территории стоянки (асфальтобетонное покрытие, цементобетонное покрытие, щебеночное покрытие, железобетонные плиты, песчано-гравийное покрытие): - наличие; - отсутствие	20 0	20
1.2.	Наличие искусственного освещения территории стоянки: - наличие; - отсутствие	10 0	10
2.	<b>Соответствие специализированной стоянки требованиям противопожарной и санитарной безопасности:</b>	до 25	
2.1.	Пожарный щит: - в наличии с полным набором инвентаря (лом, багор, штыковая или совковая лопата, ведро, топор); - в наличии с неполным набором инвентаря (отсутствует один или несколько средств первичного пожаротушения); - отсутствие пожарного щита	7 4 0	7
2.2.	Количество исправных огнетушителей: - 4 и более; - от 1 до 3; - отсутствие	5 3 0	5
2.3.	Пожарный ящик с песком: - наличие; - отсутствие	5 0	5
2.4.	Туалет, расположенный на территории специализированной стоянки: - наличие; - отсутствие	5 0	5
2.5.	Сбор мусора. Наличие контейнеров (мусорных баков) на территории специализированной стоянки: - наличие; - отсутствие	2 0	2
2.6.	Вывоз твердых бытовых отходов. Наличие заключенного договора со специализированной организацией, оказывающей услуги по вывозу твердых бытовых отходов: - наличие; - отсутствие	1 0	1
3.	<b>Количество специальных транспортных средств, предназначенных для перемещения задержанных транспортных средств, и их техническое состояние:</b>	до 20	
3.1.	Наличие собственных (арендованных) специальных транспортных средств (эвакуаторов), предназначенных для погрузки, разгрузки и перемещения легковых автотранспортных средств на специализированную стоянку: - 4 и более; - от 1 до 3; - ни одного	20 10 0	20
4.	<b>Возможность размещения на специализированной стоянке не менее 40 транспортных средств категории "В":</b>	до 20	
4.1.	Количество мест для размещения транспортных средств: - от 40 и более; - менее 40	20 0	20
5.	<b>Наличие контрольно-пропускного пункта и ограждений, обеспечивающих ограничение доступа на территорию специализированной стоянки посторонних лиц:</b>	до 15	
5.1.	Контрольно-пропускной пункт: - наличие; - отсутствие	8 0	8





5.2.	Ограждение, обеспечивающее ограничение доступа посторонних лиц: - наличие; - отсутствие	7 0	0
6.	<b>Наличие на территории специализированной стоянки помещения для осуществления приема оплаты за перемещение и хранение задержанных транспортных средств с использованием контрольно-кассовой машины:</b>	до 15	
6.1.	Помещение с контрольно-кассовой машиной: - наличие; - отсутствие	15 0	15
7.	<b>Наличие круглосуточной квалифицированной охраны:</b>	до 15	
7.1.	Наличие круглосуточной квалифицированной охраны: - наличие; - отсутствие	15 0	15
8.	<b>Опыт работы Претендента в данном направлении деятельности:</b>	до 10	
8.1.	Осуществление деятельности по перемещению и хранению задержанных транспортных средств на специализированных стоянках по ранее заключенным договорам с органами, уполномоченными осуществлять задержание транспортного средства: - свыше 9 лет; - свыше 8 лет до 9 лет; - свыше 7 лет до 8 лет; - свыше 6 лет до 7 лет; - свыше 5 лет до 6 лет; - свыше 4 лет до 5 лет; - свыше 3 лет до 4 лет; - свыше 2 лет до 3 лет; - от 1 года до 2 лет; - менее 1 года; - без опыта	10 9 8 7 6 5 4 3 2 1 0	2

Подпись члена конкурсной комиссии: И.А. Бурко  
Дата 15.12.2020

## ЭКСПЕРТНЫЙ ЛИСТ

по оценке ООО «Автоклуб Кар-911»,  
являющегося участником открытого конкурсного отбора юридических лиц и индивидуальных предпринимателей, обеспечивающих перемещение и хранение задержанных транспортных средств на специализированных стоянках на территории города Нижневартовска

Член конкурсной комиссии: Кулаков А.В.

Критерии оценки участников конкурсного отбора:

№ п/п	Критерии	Количество баллов	Оценка члена комиссии
1.	<b>Техническое состояние специализированной стоянки и ее соответствие нормативам по размещению и оборудованию плоскостных автомобильных стоянок:</b>	до 30	
1.1.	Твердое покрытие территории стоянки (асфальтобетонное покрытие, цементобетонное покрытие, щебеночное покрытие, железобетонные плиты, песчано-гравийное покрытие): - наличие; - отсутствие	20 0	20
1.2.	Наличие искусственного освещения территории стоянки: - наличие; - отсутствие	10 0	10
2.	<b>Соответствие специализированной стоянки требованиям противопожарной и санитарной безопасности:</b>	до 25	
2.1.	Пожарный щит: - в наличии с полным набором инвентаря (лом, багор, штыковая или совковая лопата, ведро, топор); - в наличии с неполным набором инвентаря (отсутствует один или несколько средств первичного пожаротушения); - отсутствие пожарного щита	7 4 0	7
2.2.	Количество исправных огнетушителей: - 4 и более; - от 1 до 3; - отсутствие	5 3 0	5
2.3.	Пожарный ящик с песком: - наличие; - отсутствие	5 0	5
2.4.	Туалет, расположенный на территории специализированной стоянки: - наличие; - отсутствие	5 0	5
2.5.	Сбор мусора. Наличие контейнеров (мусорных баков) на территории специализированной стоянки: - наличие; - отсутствие	2 0	2
2.6.	Вывоз твердых бытовых отходов. Наличие заключенного договора со специализированной организацией, оказывающей услуги по вывозу твердых бытовых отходов: - наличие; - отсутствие	1 0	1
3.	<b>Количество специальных транспортных средств, предназначенных для перемещения задержанных транспортных средств, и их техническое состояние:</b>	до 20	
3.1.	Наличие собственных (арендованных) специальных транспортных средств (эвакуаторов), предназначенных для погрузки, разгрузки и перемещения легковых автотранспортных средств на специализированную стоянку: - 4 и более; - от 1 до 3; - ни одного	20 10 0	20
4.	<b>Возможность размещения на специализированной стоянке не менее 40 транспортных средств категории "В":</b>	до 20	
4.1.	Количество мест для размещения транспортных средств: - от 40 и более; - менее 40	20 0	20
5.	<b>Наличие контрольно-пропускного пункта и ограждений, обеспечивающих ограничение доступа на территорию специализированной стоянки посторонних лиц:</b>	до 15	
5.1.	Контрольно-пропускной пункт: - наличие; - отсутствие	8 0	8
5.2.	Ограждение, обеспечивающее ограничение доступа посторонних лиц: - наличие; - отсутствие	7 0	0
5.2.	Ограждение, обеспечивающее ограничение доступа посторонних лиц: - наличие; - отсутствие	7 0	0

6.	<b>Наличие на территории специализированной стоянки помещения для осуществления приема оплаты за перемещение и хранение задержанных транспортных средств с использованием контрольно-кассовой машины:</b>	до 15	
6.1.	Помещение с контрольно-кассовой машиной: - наличие; - отсутствие	15 0	15
7.	<b>Наличие круглосуточной квалифицированной охраны:</b>	до 15	
7.1.	Наличие круглосуточной квалифицированной охраны: - наличие; - отсутствие	15 0	15
8.	<b>Опыт работы Претендента в данном направлении деятельности:</b>	до 10	
8.1.	Осуществление деятельности по перемещению и хранению задержанных транспортных средств на специализированных стоянках по ранее заключенным договорам с органами, уполномоченными осуществлять задержание транспортного средства: - свыше 9 лет; - свыше 8 лет до 9 лет; - свыше 7 лет до 8 лет; - свыше 6 лет до 7 лет; - свыше 5 лет до 6 лет; - свыше 4 лет до 5 лет; - свыше 3 лет до 4 лет; - свыше 2 лет до 3 лет; - от 1 года до 2 лет; - менее 1 года; - без опыта	10 9 8 7 6 5 4 3 2 1 0	2

Подпись члена конкурсной комиссии: А.В. Кулаков  
Дата 15.12.2020

## ЭКСПЕРТНЫЙ ЛИСТ

по оценке ООО «Автоклуб Кар-911»,  
являющегося участником открытого конкурсного отбора юридических лиц и индивидуальных предпринимателей, обеспечивающих перемещение и хранение задержанных транспортных средств на специализированных стоянках на территории города Нижневартовска

Член конкурсной комиссии: Лях С.А.

Критерии оценки участников конкурсного отбора:

№ п/п	Критерии	Количество баллов	Оценка члена комиссии
1.	<b>Техническое состояние специализированной стоянки и ее соответствие нормативам по размещению и оборудованию плоскостных автомобильных стоянок:</b>	до 30	
1.1.	Твердое покрытие территории стоянки (асфальтобетонное покрытие, цементобетонное покрытие, щебеночное покрытие, железобетонные плиты, песчано-гравийное покрытие): - наличие; - отсутствие	20 0	20
1.2.	Наличие искусственного освещения территории стоянки: - наличие; - отсутствие	10 0	10
2.	<b>Соответствие специализированной стоянки требованиям противопожарной и санитарной безопасности:</b>	до 25	
2.1.	Пожарный щит: - в наличии с полным набором инвентаря (лом, багор, штыковая или совковая лопата, ведро, топор); - в наличии с неполным набором инвентаря (отсутствует один или несколько средств первичного пожаротушения); - отсутствие пожарного щита	7 4 0	7
2.2.	Количество исправных огнетушителей: - 4 и более; - от 1 до 3; - отсутствие	5 3 0	5
2.3.	Пожарный ящик с песком: - наличие; - отсутствие	5 0	5
2.4.	Туалет, расположенный на территории специализированной стоянки: - наличие; - отсутствие	5 0	5
2.5.	Сбор мусора. Наличие контейнеров (мусорных баков) на территории специализированной стоянки: - наличие; - отсутствие	2 0	2
2.6.	Вывоз твердых бытовых отходов. Наличие заключенного договора со специализированной организацией, оказывающей услуги по вывозу твердых бытовых отходов: - наличие; - отсутствие	1 0	1
3.	<b>Количество специальных транспортных средств, предназначенных для перемещения задержанных транспортных средств, и их техническое состояние:</b>	до 20	
3.1.	Наличие собственных (арендованных) специальных транспортных средств (эвакуаторов), предназначенных для погрузки, разгрузки и перемещения легковых автотранспортных средств на специализированную стоянку: - 4 и более; - от 1 до 3; - ни одного	20 10 0	20
4.	<b>Возможность размещения на специализированной стоянке не менее 40 транспортных средств категории "В":</b>	до 20	
4.1.	Количество мест для размещения транспортных средств: - от 40 и более; - менее 40	20 0	20
5.	<b>Наличие контрольно-пропускного пункта и ограждений, обеспечивающих ограничение доступа на территорию специализированной стоянки посторонних лиц:</b>	до 15	
5.1.	Контрольно-пропускной пункт: - наличие; - отсутствие	8 0	8
5.2.	Ограждение, обеспечивающее ограничение доступа посторонних лиц: - наличие; - отсутствие	7 0	0
6.	<b>Наличие на территории специализированной стоянки помещения для осуществления приема оплаты за перемещение и хранение задержанных транспортных средств с использованием контрольно-кассовой машины:</b>	до 15	

Продолжение на стр. 34.



Продолжение. Начало на стр. 27-33.

6.1.	Помещение с контрольно-кассовой машиной: - наличие; - отсутствие	15 0	15
7.	<b>Наличие круглосуточной квалифицированной охраны:</b>	до 15	
7.1.	Наличие круглосуточной квалифицированной охраны: - наличие; - отсутствие	15 0	15
8.	<b>Опыт работы Претендента в данном направлении деятельности:</b>	до 10	
8.1.	Осуществление деятельности по перемещению и хранению задержанных транспортных средств на специализированных стоянках по ранее заключенным договорам с органами, уполномоченными осуществлять задержание транспортного средства: - свыше 9 лет; - свыше 8 лет до 9 лет; - свыше 7 лет до 8 лет; - свыше 6 лет до 7 лет; - свыше 5 лет до 6 лет; - свыше 4 лет до 5 лет; - свыше 3 лет до 4 лет; - свыше 2 лет до 3 лет; - от 1 года до 2 лет; - менее 1 года; - без опыта	10 9 8 7 6 5 4 3 2 1 0	2

Подпись члена конкурсной комиссии: С.А. Лях  
Дата 15.12.2020

ЭКСПЕРТНЫЙ ЛИСТ  
по оценке ООО «Автоклуб Кар-911»,  
являющегося участником открытого конкурсного отбора юридических лиц и индивидуальных предпринимателей, обеспечивающих перемещение и хранение задержанных транспортных средств на специализированных стоянках на территории города Нижневартовска

Член конкурсной комиссии: Ноговицин О.С.  
Критерии оценки участников конкурсного отбора:

№ п/п	Критерии	Количество баллов	Оценка члена комиссии
1.	<b>Техническое состояние специализированной стоянки и ее соответствие нормативам по размещению и оборудованию плоскостных автомобильных стоянок:</b>	до 30	
1.1.	Твердое покрытие территории стоянки (асфальтобетонное покрытие, цементобетонное покрытие, щебеночное покрытие, железобетонные плиты, песчано-гравийное покрытие): - наличие; - отсутствие	20 0	20
1.2.	Наличие искусственного освещения территории стоянки: - наличие; - отсутствие	10 0	10
2.	<b>Соответствие специализированной стоянки требованиям противопожарной и санитарной безопасности:</b>	до 25	
2.1.	Пожарный щит: - в наличии с полным набором инвентаря (лом, багор, штыковая или совковая лопата, ведро, топор); - в наличии с неполным набором инвентаря (отсутствует один или несколько средств первичного пожаротушения); - отсутствие пожарного щита	7 4 0	7
2.2.	Количество исправных огнетушителей: - 4 и более; - от 1 до 3; - отсутствие	5 3 0	5
2.3.	Пожарный ящик с песком: - наличие; - отсутствие	5 0	5
2.4.	Туалет, расположенный на территории специализированной стоянки: - наличие; - отсутствие	5 0	5
2.5.	Сбор мусора. Наличие контейнеров (мусорных баков) на территории специализированной стоянки: - наличие; - отсутствие	2 0	2
2.6.	Вывоз твердых бытовых отходов. Наличие заключенного договора со специализированной организацией, оказывающей услуги по вывозу твердых бытовых отходов: - наличие; - отсутствие	1 0	1
3.	<b>Количество специальных транспортных средств, предназначенных для перемещения задержанных транспортных средств, и их техническое состояние:</b>	до 20	
3.1.	Наличие собственных (арендованных) специальных транспортных средств (эвакуаторов), предназначенных для погрузки, разгрузки и перемещения легковых автотранспортных средств на специализированную стоянку: - 4 и более; - от 1 до 3; - ни одного	20 10 0	20
4.	<b>Возможность размещения на специализированной стоянке не менее 40 транспортных средств категории "В":</b>	до 20	
4.1.	Количество мест для размещения транспортных средств: - от 40 и более; - менее 40	20 0	20
5.	<b>Наличие контрольно-пропускного пункта и ограждений, обеспечивающих ограничение доступа на территорию специализированной стоянки посторонних лиц:</b>	до 15	
5.1.	Контрольно-пропускной пункт: - наличие; - отсутствие	8 0	8
5.2.	Ограждение, обеспечивающее ограничение доступа посторонних лиц: - наличие; - отсутствие	7 0	0
6.	<b>Наличие на территории специализированной стоянки помещения для осуществления приема оплаты за перемещение и хранение задержанных транспортных средств с использованием контрольно-кассовой машины:</b>	до 15	
6.1.	Помещение с контрольно-кассовой машиной: - наличие; - отсутствие	15 0	15
7.	<b>Наличие круглосуточной квалифицированной охраны:</b>	до 15	
7.1.	Наличие круглосуточной квалифицированной охраны: - наличие; - отсутствие	15 0	15
8.	<b>Опыт работы Претендента в данном направлении деятельности:</b>	до 10	
8.1.	Осуществление деятельности по перемещению и хранению задержанных транспортных средств на специализированных стоянках по ранее заключенным договорам с органами, уполномоченными осуществлять задержание транспортного средства: - свыше 9 лет; - свыше 8 лет до 9 лет; - свыше 7 лет до 8 лет; - свыше 6 лет до 7 лет;	10 9 8 7	2

8.1.	Осуществление деятельности по перемещению и хранению задержанных транспортных средств на специализированных стоянках по ранее заключенным договорам с органами, уполномоченными осуществлять задержание транспортного средства: - свыше 9 лет; - свыше 8 лет до 9 лет; - свыше 7 лет до 8 лет; - свыше 6 лет до 7 лет; - свыше 5 лет до 6 лет; - свыше 4 лет до 5 лет; - свыше 3 лет до 4 лет; - свыше 2 лет до 3 лет; - от 1 года до 2 лет; - менее 1 года; - без опыта	10 9 8 7 6 5 4 3 2 1 0	2
------	---	--	---

Подпись члена конкурсной комиссии: О.С. Ноговицин  
Дата 15.12.2020

ЭКСПЕРТНЫЙ ЛИСТ  
по оценке ООО «Автоклуб Кар-911»,  
являющегося участником открытого конкурсного отбора юридических лиц и индивидуальных предпринимателей, обеспечивающих перемещение и хранение задержанных транспортных средств на специализированных стоянках на территории города Нижневартовска

Член конкурсной комиссии: Павлова Е.В.  
Критерии оценки участников конкурсного отбора:

№ п/п	Критерии	Количество баллов	Оценка члена комиссии
1.	<b>Техническое состояние специализированной стоянки и ее соответствие нормативам по размещению и оборудованию плоскостных автомобильных стоянок:</b>	до 30	
1.1.	Твердое покрытие территории стоянки (асфальтобетонное покрытие, цементобетонное покрытие, щебеночное покрытие, железобетонные плиты, песчано-гравийное покрытие): - наличие; - отсутствие	20 0	20
1.2.	Наличие искусственного освещения территории стоянки: - наличие; - отсутствие	10 0	10
2.	<b>Соответствие специализированной стоянки требованиям противопожарной и санитарной безопасности:</b>	до 25	
2.1.	Пожарный щит: - в наличии с полным набором инвентаря (лом, багор, штыковая или совковая лопата, ведро, топор); - в наличии с неполным набором инвентаря (отсутствует один или несколько средств первичного пожаротушения); - отсутствие пожарного щита	7 4 0	7
2.2.	Количество исправных огнетушителей: - 4 и более; - от 1 до 3; - отсутствие	5 3 0	5
2.3.	Пожарный ящик с песком: - наличие; - отсутствие	5 0	5
2.4.	Туалет, расположенный на территории специализированной стоянки: - наличие; - отсутствие	5 0	5
2.5.	Сбор мусора. Наличие контейнеров (мусорных баков) на территории специализированной стоянки: - наличие; - отсутствие	2 0	2
2.6.	Вывоз твердых бытовых отходов. Наличие заключенного договора со специализированной организацией, оказывающей услуги по вывозу твердых бытовых отходов: - наличие; - отсутствие	1 0	1
3.	<b>Количество специальных транспортных средств, предназначенных для перемещения задержанных транспортных средств, и их техническое состояние:</b>	до 20	
3.1.	Наличие собственных (арендованных) специальных транспортных средств (эвакуаторов), предназначенных для погрузки, разгрузки и перемещения легковых автотранспортных средств на специализированную стоянку: - 4 и более; - от 1 до 3; - ни одного	20 10 0	20
4.	<b>Возможность размещения на специализированной стоянке не менее 40 транспортных средств категории "В":</b>	до 20	
4.1.	Количество мест для размещения транспортных средств: - от 40 и более; - менее 40	20 0	20
5.	<b>Наличие контрольно-пропускного пункта и ограждений, обеспечивающих ограничение доступа на территорию специализированной стоянки посторонних лиц:</b>	до 15	
5.1.	Контрольно-пропускной пункт: - наличие; - отсутствие	8 0	8
5.2.	Ограждение, обеспечивающее ограничение доступа посторонних лиц: - наличие; - отсутствие	7 0	0
6.	<b>Наличие на территории специализированной стоянки помещения для осуществления приема оплаты за перемещение и хранение задержанных транспортных средств с использованием контрольно-кассовой машины:</b>	до 15	
6.1.	Помещение с контрольно-кассовой машиной: - наличие; - отсутствие	15 0	15
7.	<b>Наличие круглосуточной квалифицированной охраны:</b>	до 15	
7.1.	Наличие круглосуточной квалифицированной охраны: - наличие; - отсутствие	15 0	15
8.	<b>Опыт работы Претендента в данном направлении деятельности:</b>	до 10	
8.1.	Осуществление деятельности по перемещению и хранению задержанных транспортных средств на специализированных стоянках по ранее заключенным договорам с органами, уполномоченными осуществлять задержание транспортного средства: - свыше 9 лет; - свыше 8 лет до 9 лет; - свыше 7 лет до 8 лет; - свыше 6 лет до 7 лет;	10 9 8 7	2



- свыше 5 лет до 6 лет;	6
- свыше 4 лет до 5 лет;	5
- свыше 3 лет до 4 лет;	4
- свыше 2 лет до 3 лет;	3
- от 1 года до 2 лет;	2
- менее 1 года;	1
- без опыта	0

Подпись члена конкурсной комиссии: Е.В. Павлова  
Дата 15.12.2020

ЭКСПЕРТНЫЙ ЛИСТ  
по оценке ООО «Автоклуб Кар-911»,  
являющегося участником открытого конкурсного отбора юридических лиц и индивидуальных предпринимателей, обеспечивающих перемещение и хранение задержанных транспортных средств на специализированных стоянках на территории города Нижневартовска

Член конкурсной комиссии: Руденко Р.Ю.  
Критерии оценки участников конкурсного отбора:

№ п/п	Критерии	Количество баллов	Оценка члена комиссии
1.	<b>Техническое состояние специализированной стоянки и ее соответствие нормативам по размещению и оборудованию плоскостных автомобильных стоянок:</b>	до 30	
1.1.	Твердое покрытие территории стоянки (асфальтобетонное покрытие, цементобетонное покрытие, щебеночное покрытие, железобетонные плиты, песчано-гравийное покрытие): - наличие; - отсутствие	20 0	20
1.2.	Наличие искусственного освещения территории стоянки: - наличие; - отсутствие	10 0	10
2.	<b>Соответствие специализированной стоянки требованиям противопожарной и санитарной безопасности:</b>	до 25	
2.1.	Пожарный щит: - в наличии с полным набором инвентаря (лом, багор, штыковая или совковая лопата, ведро, топор); - в наличии с неполным набором инвентаря (отсутствует один или несколько средств первичного пожаротушения); - отсутствие пожарного щита	7 4 0	7
2.2.	Количество исправных огнетушителей: - 4 и более; - от 1 до 3; - отсутствие	5 3 0	5
2.3.	Пожарный ящик с песком: - наличие; - отсутствие	5 0	5
2.4.	Туалет, расположенный на территории специализированной стоянки: - наличие; - отсутствие	5 0	5
2.5.	Сбор мусора. Наличие контейнеров (мусорных баков) на территории специализированной стоянки: - наличие; - отсутствие	2 0	2
2.6.	Вывоз твердых бытовых отходов. Наличие заключенного договора со специализированной организацией, оказывающей услуги по вывозу твердых бытовых отходов: - наличие; - отсутствие	1 0	1
3.	<b>Количество специальных транспортных средств, предназначенных для перемещения задержанных транспортных средств, и их техническое состояние:</b>	до 20	
3.1.	Наличие собственных (арендованных) специальных транспортных средств (эвакуаторов), предназначенных для погрузки, разгрузки и перемещения легковых автотранспортных средств на специализированную стоянку: - 4 и более; - от 1 до 3; - ни одного	20 10 0	20
4.	<b>Возможность размещения на специализированной стоянке не менее 40 транспортных средств категории "B":</b>	до 20	
4.1.	Количество мест для размещения транспортных средств: - от 40 и более; - менее 40	20 0	20
5.	<b>Наличие контрольно-пропускного пункта и ограждений, обеспечивающих ограничение доступа на территорию специализированной стоянки посторонних лиц:</b>	до 15	
5.1.	Контрольно-пропускной пункт: - наличие; - отсутствие	8 0	8
5.2.	Ограждение, обеспечивающее ограничение доступа посторонних лиц: - наличие; - отсутствие	7 0	0
6.	<b>Наличие на территории специализированной стоянки помещения для осуществления приема оплаты за перемещение и хранение задержанных транспортных средств с использованием контрольно-кассовой машины:</b>	до 15	
6.1.	Помещение с контрольно-кассовой машиной: - наличие; - отсутствие	15 0	15
7.	<b>Наличие круглосуточной квалифицированной охраны:</b>	до 15	
7.1.	Наличие круглосуточной квалифицированной охраны: - наличие; - отсутствие	15 0	15
8.	<b>Опыт работы Претендента в данном направлении деятельности:</b>	до 10	
8.1.	Осуществление деятельности по перемещению и хранению задержанных транспортных средств на специализированных стоянках по ранее заключенным договорам с органами, уполномоченными осуществлять задержание транспортного средства: - свыше 9 лет; - свыше 8 лет до 9 лет; - свыше 7 лет до 8 лет; - свыше 6 лет до 7 лет; - свыше 5 лет до 6 лет; - свыше 4 лет до 5 лет; - свыше 3 лет до 4 лет; - свыше 2 лет до 3 лет; - от 1 года до 2 лет; - менее 1 года; - без опыта	10 9 8 7 6 5 4 3 2 1 0	2

Подпись члена конкурсной комиссии: Р.Ю. Руденко  
Дата 15.12.2020

ЭКСПЕРТНЫЙ ЛИСТ  
по оценке ООО «Автоклуб Кар-911»,  
являющегося участником открытого конкурсного отбора юридических лиц и индивидуальных предпринимателей, обеспечивающих перемещение и хранение задержанных транспортных средств на специализированных стоянках на территории города Нижневартовска

Член конкурсной комиссии: Сушков В.Г.  
Критерии оценки участников конкурсного отбора:

№ п/п	Критерии	Количество баллов	Оценка члена комиссии
1.	<b>Техническое состояние специализированной стоянки и ее соответствие нормативам по размещению и оборудованию плоскостных автомобильных стоянок:</b>	до 30	
1.1.	Твердое покрытие территории стоянки (асфальтобетонное покрытие, цементобетонное покрытие, щебеночное покрытие, железобетонные плиты, песчано-гравийное покрытие): - наличие; - отсутствие	20 0	20
1.2.	Наличие искусственного освещения территории стоянки: - наличие; - отсутствие	10 0	10
2.	<b>Соответствие специализированной стоянки требованиям противопожарной и санитарной безопасности:</b>	до 25	
2.1.	Пожарный щит: - в наличии с полным набором инвентаря (лом, багор, штыковая или совковая лопата, ведро, топор); - в наличии с неполным набором инвентаря (отсутствует один или несколько средств первичного пожаротушения); - отсутствие пожарного щита	7 4 0	7
2.2.	Количество исправных огнетушителей: - 4 и более; - от 1 до 3; - отсутствие	5 3 0	5
2.3.	Пожарный ящик с песком: - наличие; - отсутствие	5 0	5
2.4.	Туалет, расположенный на территории специализированной стоянки: - наличие; - отсутствие	5 0	5
2.5.	Сбор мусора. Наличие контейнеров (мусорных баков) на территории специализированной стоянки: - наличие; - отсутствие	2 0	2
2.6.	Вывоз твердых бытовых отходов. Наличие заключенного договора со специализированной организацией, оказывающей услуги по вывозу твердых бытовых отходов: - наличие; - отсутствие	1 0	1
3.	<b>Количество специальных транспортных средств, предназначенных для перемещения задержанных транспортных средств, и их техническое состояние:</b>	до 20	
3.1.	Наличие собственных (арендованных) специальных транспортных средств (эвакуаторов), предназначенных для погрузки, разгрузки и перемещения легковых автотранспортных средств на специализированную стоянку: - 4 и более; - от 1 до 3; - ни одного	20 10 0	20
4.	<b>Возможность размещения на специализированной стоянке не менее 40 транспортных средств категории "B":</b>	до 20	
4.1.	Количество мест для размещения транспортных средств: - от 40 и более; - менее 40	20 0	20
5.	<b>Наличие контрольно-пропускного пункта и ограждений, обеспечивающих ограничение доступа на территорию специализированной стоянки посторонних лиц:</b>	до 15	
5.1.	Контрольно-пропускной пункт: - наличие; - отсутствие	8 0	8
5.2.	Ограждение, обеспечивающее ограничение доступа посторонних лиц: - наличие; - отсутствие	7 0	0
6.	<b>Наличие на территории специализированной стоянки помещения для осуществления приема оплаты за перемещение и хранение задержанных транспортных средств с использованием контрольно-кассовой машины:</b>	до 15	
6.1.	Помещение с контрольно-кассовой машиной: - наличие; - отсутствие	15 0	15
7.	<b>Наличие круглосуточной квалифицированной охраны:</b>	до 15	
7.1.	Наличие круглосуточной квалифицированной охраны: - наличие; - отсутствие	15 0	15
8.	<b>Опыт работы Претендента в данном направлении деятельности:</b>	до 10	
8.1.	Осуществление деятельности по перемещению и хранению задержанных транспортных средств на специализированных стоянках по ранее заключенным договорам с органами, уполномоченными осуществлять задержание транспортного средства: - свыше 9 лет; - свыше 8 лет до 9 лет; - свыше 7 лет до 8 лет; - свыше 6 лет до 7 лет; - свыше 5 лет до 6 лет; - свыше 4 лет до 5 лет; - свыше 3 лет до 4 лет; - свыше 2 лет до 3 лет; - от 1 года до 2 лет; - менее 1 года; - без опыта	10 9 8 7 6 5 4 3 2 1 0	2

Подпись члена конкурсной комиссии: В.Г. Сушков  
Дата 15.12.2020

ЭКСПЕРТНЫЙ ЛИСТ  
по оценке ООО «Автоклуб Кар-911»,  
являющегося участником открытого конкурсного отбора юридических лиц и индивидуальных предпринимателей, обеспечивающих перемещение и хранение задержанных транспортных средств на специализированных стоянках на территории города Нижневартовска

Член конкурсной комиссии: Тихонов С.Ю.  
Критерии оценки участников конкурсного отбора:



Продолжение. Начало на стр. 27-35.

№ п/п	Критерии	Количество баллов	Оценка члена комиссии
1.	<b>Техническое состояние специализированной стоянки и ее соответствие нормативам по размещению и оборудованию плоскостных автомобильных стоянок:</b>	до 30	
1.1.	Твердое покрытие территории стоянки (асфальтобетонное покрытие, цементобетонное покрытие, щебеночное покрытие, железобетонные плиты, песчано-гравийное покрытие): - наличие; - отсутствие	20 0	20
1.2.	Наличие искусственного освещения территории стоянки: - наличие; - отсутствие	10 0	10
2.	<b>Соответствие специализированной стоянки требованиям противопожарной и санитарной безопасности:</b>	до 25	
2.1.	Пожарный щит: - в наличии с полным набором инвентаря (лом, багор, штыковая или совковая лопата, ведро, топор); - в наличии с неполным набором инвентаря (отсутствует один или несколько средств первичного пожаротушения); - отсутствие пожарного щита	7 4 0	7
2.2.	Количество исправных огнетушителей: - 4 и более; - от 1 до 3; - отсутствие	5 3 0	5
2.3.	Пожарный ящик с песком: - наличие; - отсутствие	5 0	5
2.4.	Туалет, расположенный на территории специализированной стоянки: - наличие; - отсутствие	5 0	5
2.5.	Сбор мусора. Наличие контейнеров (мусорных баков) на территории специализированной стоянки: - наличие; - отсутствие	2 0	2
2.6.	Вывоз твердых бытовых отходов. Наличие заключенного договора со специализированной организацией, оказывающей услуги по вывозу твердых бытовых отходов: - наличие; - отсутствие	1 0	1
3.	<b>Количество специальных транспортных средств, предназначенных для перемещения задержанных транспортных средств, и их техническое состояние:</b>	до 20	
3.1.	Наличие собственных (арендованных) специальных транспортных средств (эвакуаторов), предназначенных для погрузки, разгрузки и перемещения легковых автотранспортных средств на специализированную стоянку: - 4 и более; - от 1 до 3; - ни одного	20 10 0	20
4.	<b>Возможность размещения на специализированной стоянке не менее 40 транспортных средств категории "В":</b>	до 20	
4.1.	Количество мест для размещения транспортных средств: - от 40 и более; - менее 40	20 0	20
5.	<b>Наличие контрольно-пропускного пункта и ограждений, обеспечивающих ограничение доступа на территорию специализированной стоянки посторонних лиц:</b>	до 15	
5.1.	Контрольно-пропускной пункт: - наличие; - отсутствие	8 0	8
5.2.	Ограждение, обеспечивающее ограничение доступа посторонних лиц: - наличие; - отсутствие	7 0	0
6.	<b>Наличие на территории специализированной стоянки помещения для осуществления приема оплаты за перемещение и хранение задержанных транспортных средств с использованием контрольно-кассовой машины:</b>	до 15	
6.1.	Помещение с контрольно-кассовой машиной: - наличие; - отсутствие	15 0	15
7.	<b>Наличие круглосуточной квалифицированной охраны:</b>	до 15	
7.1.	Наличие круглосуточной квалифицированной охраны: - наличие; - отсутствие	15 0	15
8.	<b>Опыт работы Претендента в данном направлении деятельности:</b>	до 10	
8.1.	Осуществление деятельности по перемещению и хранению задержанных транспортных средств на специализированных стоянках по ранее заключенным договорам с органами, уполномоченными осуществлять задержание транспортного средства: - свыше 9 лет; - свыше 8 лет до 9 лет; - свыше 7 лет до 8 лет; - свыше 6 лет до 7 лет; - свыше 5 лет до 6 лет; - свыше 4 лет до 5 лет; - свыше 3 лет до 4 лет; - свыше 2 лет до 3 лет; - от 1 года до 2 лет; - менее 1 года; - без опыта	10 9 8 7 6 5 4 3 2 1 0	2

Подпись члена конкурсной комиссии: С.Ю. Тихонов  
Дата 15.12.2020

## ЭКСПЕРТНЫЙ ЛИСТ

по оценке ООО «Автоклуб Кар-911»,  
являющегося участником открытого конкурсного отбора юридических лиц и индивидуальных предпринимателей, обеспечивающих перемещение и хранение задержанных транспортных средств на специализированных стоянках на территории города Нижневартовска

Член конкурсной комиссии: Черепанов М.С.  
Критерии оценки участников конкурсного отбора:

№ п/п	Критерии	Количество баллов	Оценка члена комиссии
1.	<b>Техническое состояние специализированной стоянки и ее соответствие нормативам по размещению и оборудованию плоскостных автомобильных стоянок:</b>	до 30	
1.1.	Твердое покрытие территории стоянки (асфальтобетонное покрытие, цементобетонное покрытие, щебеночное покрытие, железобетонные плиты, песчано-гравийное покрытие): - наличие; - отсутствие	20 0	20

1.2.	Наличие искусственного освещения территории стоянки: - наличие; - отсутствие	10 0	10
2.	<b>Соответствие специализированной стоянки требованиям противопожарной и санитарной безопасности:</b>	до 25	
2.1.	Пожарный щит: - в наличии с полным набором инвентаря (лом, багор, штыковая или совковая лопата, ведро, топор); - в наличии с неполным набором инвентаря (отсутствует один или несколько средств первичного пожаротушения); - отсутствие пожарного щита	7 4 0	7
2.2.	Количество исправных огнетушителей: - 4 и более; - от 1 до 3; - отсутствие	5 3 0	5
2.3.	Пожарный ящик с песком: - наличие; - отсутствие	5 0	5
2.4.	Туалет, расположенный на территории специализированной стоянки: - наличие; - отсутствие	5 0	5
2.5.	Сбор мусора. Наличие контейнеров (мусорных баков) на территории специализированной стоянки: - наличие; - отсутствие	2 0	2
2.6.	Вывоз твердых бытовых отходов. Наличие заключенного договора со специализированной организацией, оказывающей услуги по вывозу твердых бытовых отходов: - наличие; - отсутствие	1 0	1
3.	<b>Количество специальных транспортных средств, предназначенных для перемещения задержанных транспортных средств, и их техническое состояние:</b>	до 20	
3.1.	Наличие собственных (арендованных) специальных транспортных средств (эвакуаторов), предназначенных для погрузки, разгрузки и перемещения легковых автотранспортных средств на специализированную стоянку: - 4 и более; - от 1 до 3; - ни одного	20 10 0	20
4.	<b>Возможность размещения на специализированной стоянке не менее 40 транспортных средств категории "В":</b>	до 20	
4.1.	Количество мест для размещения транспортных средств: - от 40 и более; - менее 40	20 0	20
5.	<b>Наличие контрольно-пропускного пункта и ограждений, обеспечивающих ограничение доступа на территорию специализированной стоянки посторонних лиц:</b>	до 15	
5.1.	Контрольно-пропускной пункт: - наличие; - отсутствие	8 0	8
5.2.	Ограждение, обеспечивающее ограничение доступа посторонних лиц: - наличие; - отсутствие	7 0	0
6.	<b>Наличие на территории специализированной стоянки помещения для осуществления приема оплаты за перемещение и хранение задержанных транспортных средств с использованием контрольно-кассовой машины:</b>	до 15	
6.1.	Помещение с контрольно-кассовой машиной: - наличие; - отсутствие	15 0	15
7.	<b>Наличие круглосуточной квалифицированной охраны:</b>	до 15	
7.1.	Наличие круглосуточной квалифицированной охраны: - наличие; - отсутствие	15 0	15
8.	<b>Опыт работы Претендента в данном направлении деятельности:</b>	до 10	
8.1.	Осуществление деятельности по перемещению и хранению задержанных транспортных средств на специализированных стоянках по ранее заключенным договорам с органами, уполномоченными осуществлять задержание транспортного средства: - свыше 9 лет; - свыше 8 лет до 9 лет; - свыше 7 лет до 8 лет; - свыше 6 лет до 7 лет; - свыше 5 лет до 6 лет; - свыше 4 лет до 5 лет; - свыше 3 лет до 4 лет; - свыше 2 лет до 3 лет; - от 1 года до 2 лет; - менее 1 года; - без опыта	10 9 8 7 6 5 4 3 2 1 0	2

Подпись члена конкурсной комиссии: М.С. Черепанов  
Дата 15.12.2020

**Акт осмотра  
специализированной стоянки, предъявленной участником  
конкурсного отбора**

Общество с ограниченной ответственностью "Феникс"

(наименование юридического лица, фамилия, имя, отчество индивидуального предпринимателя)  
г. Нижневартовск, ул. 2П-2, строение 5  
(адрес специализированной стоянки)

г. Нижневартовск

11 декабря 2020 г.

Бурко Игорь Анатольевич - начальник тылового обеспечения Управления Министерства внутренних дел Российской Федерации по городу Нижневартовску

Тихонов Сергей Юрьевич - заместитель начальника отдела Государственной инспекции безопасности дорожного движения Управления Министерства внутренних дел Российской Федерации по городу Нижневартовску

Дадашев Ревшан Гусейнович - старший инспектор отделения госпожнадзора отдела надзорной деятельности и профилактической работы (по г. Нижневартовску) управления надзорной деятельности и профилактической работы Главного управления МЧС России по Ханты-Мансийскому автономному округу-Югре

Руденко Роман Юрьевич - муниципальный жилищный инспектор отдела муниципального жилищного и дорожного контроля управления муниципального контроля администрации города



- Ноговицин Олег Станиславович - начальник отдела земельного контроля управления земельными ресурсами департамента муниципальной собственности и земельных ресурсов администрации города
- Сушков Владимир Геннадиевич - начальник отдела транспорта и связи управления по дорожному хозяйству департамента жилищно-коммунального хозяйства администрации города
- Шарапов Артур Жандусович - начальник правового отделения Управления Министерства внутренних дел Российской Федерации по городу Нижневартовску
- Павлова Елена Владимировна - начальник управления по дорожному хозяйству департамента жилищно-коммунального хозяйства администрации города
- Бровков Александр Сергеевич - председатель Нижневартовской городской общественной организации "Всероссийское общество автомобилистов"
- Кугенев Илья Владимирович - исполняющий обязанности начальника отдела материально-технического обеспечения муниципального казенного учреждения города Нижневартовска «Управление по делам гражданской обороны и чрезвычайным ситуациям»
- Гнедаш Василий Алексеевич - специалист-эксперт отдела транспорта и связи управления по дорожному хозяйству департамента жилищно-коммунального хозяйства администрации города
- Колеватова Наталья Валентиновна - генеральный директор общества с ограниченной ответственностью "Феникс"

- Руденко Роман Юрьевич - муниципальный жилищный инспектор отдела муниципального жилищного и дорожного контроля управления муниципального контроля администрации города
- Ноговицин Олег Станиславович - начальник отдела земельного контроля управления земельными ресурсами департамента муниципальной собственности и земельных ресурсов администрации города
- Сушков Владимир Геннадиевич - начальник отдела транспорта и связи управления по дорожному хозяйству департамента жилищно-коммунального хозяйства администрации города
- Шарапов Артур Жандусович - начальник правового отделения Управления Министерства внутренних дел Российской Федерации по городу Нижневартовску
- Павлова Елена Владимировна - начальник управления по дорожному хозяйству департамента жилищно-коммунального хозяйства администрации города
- Бровков Александр Сергеевич - председатель Нижневартовской городской общественной организации "Всероссийское общество автомобилистов"
- Кугенев Илья Владимирович - исполняющий обязанности начальника отдела материально-технического обеспечения муниципального казенного учреждения города Нижневартовска «Управление по делам гражданской обороны и чрезвычайным ситуациям»
- Гнедаш Василий Алексеевич - специалист-эксперт отдела транспорта и связи управления по дорожному хозяйству департамента жилищно-коммунального хозяйства администрации города
- Назарук Людмила Николаевна - генеральный директор общества с ограниченной ответственностью "Автоклуб Кар-911"

№ п/п	Предмет осмотра	Результат осмотра
1.	Тип покрытия территории специализированной стоянки	<b>асфальтобетонное покрытие/цементобетонное покрытие/щебеночное покрытие/железобетонные плиты/песчано-гравийное покрытие/отсутствие твердого покрытия. Наличие снежного покрова.</b>
2.	Искусственное освещение территории специализированной стоянки	<b>наличие/отсутствие</b>
3.	Пожарный щит	<b>наличие/отсутствие</b>
4.	Укомплектованность пожарного щита	лом - <b>наличие/отсутствие</b> ; багор - <b>наличие/отсутствие</b> ; штыковая или совковая лопата - <b>наличие/отсутствие</b> ; ведро - <b>наличие/отсутствие</b> ; топор - <b>наличие/отсутствие</b>
5.	Исправные огнетушители	количество <b>3 шт.</b>
6.	Пожарный ящик с песком	<b>наличие/отсутствие</b>
7.	Туалет на территории специализированной стоянки	<b>наличие/отсутствие</b>
8.	Контейнеры (мусорные баки) на территории специализированной стоянки	<b>наличие/отсутствие</b>
9.	Специализированные транспортные средства (эвакуаторы), предназначенные для перемещения задержанных транспортных средств	количество <b>6 шт., к осмотру не представлены.</b>
10.	Места стоянки задержанных транспортных средств	количество <b>более 40 мест.</b>
11.	Контрольно-пропускной пункт	<b>наличие/отсутствие</b>
12.	Ограждение, обеспечивающее ограничение доступа посторонних лиц	<b>наличие/отсутствие</b>
13.	Помещение на территории специализированной стоянки для осуществления приема оплаты за перемещение и хранение задержанных транспортных средств с использованием контрольно-кассовой машины	<b>наличие/отсутствие</b>
14.	Наличие круглосуточной квалифицированной охраны	<b>наличие/отсутствие</b>

№ п/п	Предмет осмотра	Результат осмотра
1.	Тип покрытия территории специализированной стоянки	<b>асфальтобетонное покрытие/цементобетонное покрытие/щебеночное покрытие/железобетонные плиты/песчано-гравийное покрытие/отсутствие твердого покрытия. Наличие снежного покрова.</b>
2.	Искусственное освещение территории специализированной стоянки	<b>наличие/отсутствие</b>
3.	Пожарный щит	<b>наличие/отсутствие</b>
4.	Укомплектованность пожарного щита	лом - <b>наличие/отсутствие</b> ; багор - <b>наличие/отсутствие</b> ; штыковая или совковая лопата - <b>наличие/отсутствие</b> ; ведро - <b>наличие/отсутствие</b> ; топор - <b>наличие/отсутствие</b>
5.	Исправные огнетушители	количество <b>5 шт.</b>
6.	Пожарный ящик с песком	<b>наличие/отсутствие</b>
7.	Туалет на территории специализированной стоянки	<b>наличие/отсутствие</b>
8.	Контейнеры (мусорные баки) на территории специализированной стоянки	<b>наличие/отсутствие</b>
9.	Специализированные транспортные средства (эвакуаторы), предназначенные для перемещения задержанных транспортных средств	количество <b>5 шт., к осмотру представлены.</b>
10.	Места стоянки задержанных транспортных средств	количество <b>более 40 мест</b>
11.	Контрольно-пропускной пункт	<b>наличие/отсутствие</b>
12.	Ограждение, обеспечивающее ограничение доступа посторонних лиц	<b>наличие/отсутствие</b>
13.	Помещение на территории специализированной стоянки для осуществления приема оплаты за перемещение и хранение задержанных транспортных средств с использованием контрольно-кассовой машины	<b>наличие/отсутствие</b>
14.	Наличие круглосуточной квалифицированной охраны	<b>наличие/отсутствие</b>

Подписи:  
 И.А. Бурко  
 С.Ю. Тихонов  
 Р.Г. Дадашев  
 Р.Ю. Руденко  
 О.С. Ноговицин  
 В.Г. Сушков  
 А.Ж. Шарапов  
 Е.В. Павлова  
 А.С. Бровков  
 И.В. Кугенев  
 В.А. Гнедаш  
 Н.В. Колеватова

Пункт 12 ограждение считаю в наличии. Подпись: Л.Н. Назарук

Подписи:  
 И.А. Бурко  
 С.Ю. Тихонов  
 Р.Г. Дадашев  
 Р.Ю. Руденко  
 О.С. Ноговицин  
 В.Г. Сушков  
 А.Ж. Шарапов  
 Е.В. Павлова  
 А.С. Бровков  
 И.В. Кугенев  
 В.А. Гнедаш  
 Л.Н. Назарук

**Акт осмотра специализированной стоянки, предьявленной участником конкурсного отбора**

**Общество с ограниченной ответственностью "Автоклуб Кар-911"**

(наименование юридического лица, фамилия, имя, отчество индивидуального предпринимателя)  
 г. Нижневартовск, ул. Кузоваткина, д.3, строение 13  
 (адрес специализированной стоянки)

г. Нижневартовск 11 декабря 2020 г.

- Бурко Игорь Анатольевич - начальник тылового обеспечения Управления Министерства внутренних дел Российской Федерации по городу Нижневартовску
- Тихонов Сергей Юрьевич - заместитель начальника отдела Государственной инспекции безопасности дорожного движения Управления Министерства внутренних дел Российской Федерации по городу Нижневартовску
- Дадашев Ревшан Гусейнович - старший инспектор отделения госпожнадзора отдела надзорной деятельности и профилактической работы (по г. Нижневартовску) управления надзорной деятельности и профилактической работы Главного управления МЧС России по Ханты-Мансийскому автономному округу-Югре

**Постановление главы города от 14.12.2020 №50-пг**

**О проведении общественных обсуждений по проекту планировки территории и проекту межевания территории Северного промышленного узла в части кадастрового квартала 86:11:0402001**

В целях обеспечения участия жителей города в осуществлении местного самоуправления, соблюдения прав граждан на благоприятные условия жизнедеятельности, в соответствии со статьей 5.1 Градостроительного кодекса Российской Федерации, решением Думы города от 30.03.2018 №321 «О Порядке организации и проведения общественных обсуждений или публичных слушаний по проектам в области градостроительной деятельности в городе Нижневартовске», распоряжением администрации города от 18.11.2020 №991-р «О подготовке проекта планировки территории и проекта межевания территории Северного промышленного узла в части кадастрового

**Окончание. Начало на стр. 37.**

квартиры 86:11:0402001», учитывая письмо индивидуального предпринимателя Фоменко Владислава Владимировича от 07.12.2020 №98:

1. Провести в период с 15.12.2020 по 19.01.2021 общественные обсуждения по проекту планировки территории и проекту межевания территории Северного промышленного узла в части кадастрового квартала 86:11:0402001 (далее - общественные обсуждения).

2. Уполномоченным органом на проведение общественных обсуждений определить управление архитектуры и градостроительства департамента строительства администрации города.

3. Ответственным за организацию и проведение общественных обсуждений определить управление архитектуры и градостроительства департамента строительства администрации города.

4. Организационному комитету по проведению общественных обсуждений:

- в срок до 15.12.2020 разместить на официальном сайте органов местного самоуправления города Нижневартовска и опубликовать в газете «Варта» информационное сообщение о проведении общественных обсуждений;

- в срок до 22.12.2020 разместить проекты, подлежащие рассмотрению на общественных обсуждениях, и информационные материалы к ним на официальном сайте органов местного самоуправления города Нижневартовска и в информационной системе, обеспечивающей проведение общественных обсуждений с использованием информационно-телекоммуникационной сети «Интернет»;

- в период с 22.12.2020 по 14.01.2021 организовать проведение:

экспозиции проекта планировки территории и проекта межевания территории Северного промышленного узла в части кадастрового квартала 86:11:0402001 на официальном сайте органов местного самоуправления города Нижневартовска для направления предложений (замечаний) по рассматриваемым проектам через интерактивную ссылку;

консультаций с целью разъяснения содержания проектов, вынесенных для рассмотрения на общественных обсуждениях, иных вопросов, связанных с проведением общественных обсуждений;

- в срок до 19.01.2021 разместить на официальном сайте органов местного самоуправления города Нижневартовска и опубликовать в газете «Варта» заключение о результатах общественных обсуждений.

5. Установить, что предложения (замечания) жителей города по проекту планировки территории и проекту межевания территории Северного промышленного узла в части кадастрового квартала 86:11:0402001 принимаются до 14.01.2021 в электронном виде через официальный сайт органов местного самоуправления города Нижневартовска, в виде писем по электронной почте: uag@n-varovsk.ru.

6. Департаменту общественных коммуникаций администрации города (С.В. Селиванова) обеспечить опубликование постановления в газете «Варта».

7. Контроль за выполнением постановления возложить на заместителя главы города, директора департамента строительства администрации города В.П. Ситникова.

**В.В. ТИХОНОВ, глава города.**

**Приложение к постановлению  
главы города от 14.12.2020 №50-пг**

**Состав организационного комитета по проведению общественных обсуждений по проекту планировки территории и проекту межевания территории Северного промышленного узла в части кадастрового квартала 86:11:0402001**

Бирюкова Наталья Александровна	-	начальник проектно-технического и экспертного отдела муниципального казенного учреждения "Управление капитального строительства города Нижневартовска"
Паскал Елена Николаевна	-	главный специалист отдела градостроительного развития и планировки территории управления архитектуры и градостроительства департамента строительства администрации города
Хакимова Юлия Ивановна	-	начальник отдела градостроительного развития и планировки территории управления архитектуры и градостроительства департамента строительства администрации города
Чеботарев Станислав Васильевич	-	заместитель директора департамента, начальник управления архитектуры и градостроительства департамента строительства администрации города
Юденков Александр Сергеевич	-	представитель открытого акционерного общества "НижневартовскНИПИнефть", представитель общественности (по согласованию)

**Постановление администрации города от 14.12.2020 №1062**

**О внесении изменений в приложение к постановлению администрации города от 20.02.2020 №140 «Об утверждении административного регламента предоставления муниципальной услуги «Предоставление разрешения на отклонение от предельных параметров разрешенного строительства, реконструкции объектов капитального строительства»**

В целях приведения муниципального правового акта в соответствие с действующим законодательством, учитывая распоряжение Правительства Ханты-Мансийского автономного округа - Югры от 23.08.2019 №445-рп «О Плане мероприятий («дорожной карте») по переходу к централизованной системе организации многофункциональных центров предоставления государственных и муниципальных услуг в Ханты-Мансийском автономном округе - Югре»:

1. Внести изменения в приложение к постановлению администрации города от 20.02.2020 №140 «Об утверждении административного регламента предоставления муниципальной услуги

«Предоставление разрешения на отклонение от предельных параметров разрешенного строительства, реконструкции объектов капитального строительства» согласно приложению к настоящему постановлению.

2. Департаменту общественных коммуникаций администрации города (С.В. Селиванова) обеспечить официальное опубликование постановления.

3. Постановление вступает в силу после его официального опубликования, за исключением подпункта 1.2 пункта 1, пунктов 2, 4 приложения к настоящему постановлению, которые вступают в силу с 01.01.2021.

**В.В. ТИХОНОВ, глава города.**

**Приложение к постановлению  
администрации города от 14.12.2020 №1062**

**Изменения,**

**которые вносятся в приложение к постановлению администрации города от 20.02.2020 №140 «Об утверждении административного регламента предоставления муниципальной услуги «Предоставление разрешения на отклонение от предельных параметров разрешенного строительства, реконструкции объектов капитального строительства»**

1. В разделе I:

1.1. Пункт 1.3 изложить в следующей редакции:

«1.3. Требования к порядку информирования о предоставлении муниципальной услуги.».

1.2. В абзаце первом подпункта 1.3.1 пункта 1.3 слова «муниципального казенного учреждения «Нижневартовский многофункциональный центр предоставления государственных и муниципальных услуг» заменить словами «филиала автономного учреждения Ханты-Мансийского автономного округа - Югры «Многофункциональный центр предоставления государственных и муниципальных услуг Югры» в городе Нижневартовске».

2. В разделе II:

2.1. Абзац шестой подпункта 2.13.1 пункта 2.13 изложить в следующей редакции:

«- возможность получения муниципальной услуги в любом филиале автономного учреждения Ханты-Мансийского автономного округа - Югры «Многофункциональный центр предоставления государственных и муниципальных услуг Югры» по выбору заявителя (экстерриториальный принцип), в том числе с использованием информационно-телекоммуникационных технологий.».

2.2. Абзацы второй, шестнадцатый пункта 2.14 изложить в следующей редакции:

«Предоставление муниципальной услуги в МФЦ осуществляется по принципу «одного окна» в соответствии с законодательством Российской Федерации в порядке и сроки, установленные соглашением о взаимодействии, заключенным между автономным учреждением Ханты-Мансийского автономного округа - Югры «Многофункциональный центр предоставления государственных и муниципальных услуг Югры» и администрацией города Нижневартовска.»;

«На основании комплексного запроса предоставляются государственные и муниципальные услуги, за исключением муниципальных услуг, включенных в перечень, утвержденный постановлением администрации города Нижневартовска от 05.07.2018 №951 «Об утверждении перечня муниципальных услуг, предоставление которых не осуществляется по комплексному запросу через филиал автономного учреждения

Ханты-Мансийского автономного округа - Югры «Многофункциональный центр предоставления государственных и муниципальных услуг Югры» в городе Нижневартовске».

3. Абзац третий пункта 4.3 раздела IV изложить в следующей редакции:

«Проведение плановых проверок полноты и качества предоставления муниципальной услуги осуществляется в соответствии с планом, утвержденным начальником Управления либо лицом, его замещающим. Периодичность проведения плановых проверок - не реже одного раза в год.».

4. В разделе V:

4.1. В абзаце втором пункта 5.3 слова «в департамент муниципальной собственности и земельных ресурсов администрации города» заменить словами «в Департамент экономического развития Ханты-Мансийского автономного округа - Югры».

4.2. Абзац второй подпункта 5.5.2 пункта 5.5 изложить в следующей редакции:

«При поступлении жалобы МФЦ обеспечивает ее передачу в уполномоченный на ее рассмотрение орган, привлекаемую организацию в порядке и сроки, которые установлены соглашениями о взаимодействии автономного учреждения Ханты-Мансийского автономного округа - Югры «Многофункциональный центр предоставления государственных и муниципальных услуг Югры» с администрацией города Нижневартовска и привлекаемыми организациями. При этом такая передача осуществляется не позднее следующей за днем поступления жалобы рабочего дня.».

5. В приложении к административному регламенту предоставления муниципальной услуги «Предоставление разрешения на отклонение от предельных параметров разрешенного строительства, реконструкции объектов капитального строительства» слова «фамилия, имя, отчество» заменить словами «фамилия, имя, отчество (последнее - при наличии)».

**Постановление Председателя Думы города от 18.12.2020 №51**

**О внесении изменений в постановление председателя Думы города Нижневартовска от 20.01.2017 №3 «О Порядке размещения сведений о доходах, расходах, об имуществе и обязательствах имущественного характера муниципальных служащих Думы города Нижневартовска и членов их семей на официальном сайте органов местного самоуправления города Нижневартовска и представления этих сведений городским средствам массовой информации для опубликования»**

Руководствуясь Федеральным законом от 31.07.2020 №259-ФЗ «О цифровых финансовых активах, цифровой валюте и о внесении изменений в отдельные законодательные акты Российской Федерации», руководствуясь статьей 21 Устава города Нижневартовска, постановляю:

1. Внести в приложение к постановлению председателя Думы города Нижневартовска от 20.01.2017 №3 «О Порядке размещения сведений о доходах, расходах, об имуществе и обязательствах имущественного характера муниципальных служащих Думы города Нижневартовска и счетной палаты города Нижневартовска и членов их семей на официальном сайте органов местного самоуправления города Нижневартовска и представления этих сведений городским средствам массовой информации для опубликования» следующие изменения:

1) подпункт «г» пункта 2 изложить в следующей редакции:

«г) сведения об источниках получения средств, за счет которых совершены сделки (совершена сделка) по приобретению земельного участка, другого объекта недвижимого имущества, транспортного средства, ценных бумаг (долей участия, паев в уставных (складочных) капиталах организаций), цифровых финансовых активов, цифровой валюты, если общая сумма таких сделок превышает общий доход муниципального служащего и его супруги (супруга) за три последних года, предшествующих отчетному периоду.»;

2) в Приложении к Порядку размещения сведений о доходах, расходах, об имуществе и обязательствах имущественного характера муниципальных служащих Думы города Нижневар-

товска и счетной палаты города Нижневартовска и членов их семей на официальном сайте органов местного самоуправления города Нижневартовска и представления этих сведений городским средствам массовой информации для опубликования:

в наименовании графы «Сведения об источниках получения средств, за счет которых совершена сделка по приобретению ценных бумаг (долей участия, паев в уставных (складочных) капиталах организаций)» <\*> таблицы после слов «(долей участия, паев в уставных (складочных) капиталах организаций)» дополнить словами «, цифровых финансовых активов, цифровой валюты»;

в сноске «<\*>» слово «лица» заменить словами «муниципального служащего»;

сноску «<\*>» изложить в следующей редакции:

«<\*> - информация об источниках получения средств, за счет которых совершены сделки (совершена сделка) по приобретению земельного участка, другого объекта недвижимого имущества, транспортного средства, ценных бумаг (долей участия, паев в уставных (складочных) капиталах организаций), цифровых финансовых активов, цифровой валюты, если общая сумма таких сделок превышает общий доход муниципального служащего и его супруги (супруга) за три последних года, предшествующих отчетному периоду.».

2. Настоящее постановление вступает в силу после его официального опубликования и применяется с 01.01.2021.

**М.В. КЛЕЦ,**

**председатель Думы города Нижневартовска.**

**Постановление администрации города от 15.12.2020 №1074**

**О дополнении современного наименования элемента улично-дорожной сети города Нижневартовска историческим наименованием**

В соответствии с постановлением администрации города от 19.07.2018 №1034 «О Нижневартовском городском совете по топонимике», протоколом заседания Нижневартовского городского совета по топонимике от 28.07.2020 №2:

1. Дополнить современное наименование элемента улично-дорожной сети города Нижневартовска «проспект Победы» историческим наименованием «(бывший проспект Космонав-

тов)» для отражения на адресных указателях.

2. Департаменту общественных коммуникаций администрации города (С.В. Селиванова) обеспечить опубликование постановления в газете «Варта».

3. Контроль за выполнением постановления возложить на заместителя главы города, директора департамента строительства администрации города В.П. Ситникова.

**В.В. ТИХОНОВ, глава города.**



**Постановление администрации города от 15.12.2020 №1073**

**О внесении изменений в приложение к постановлению администрации города от 15.12.2015 №2252 «Об утверждении муниципальной программы «Развитие жилищно-коммунального хозяйства города Нижневартовска на 2018-2025 годы и на период до 2030 года» (с изменениями от 01.06.2016 №789, 27.01.2017 №115, 13.03.2017 №346, 26.02.2018 №248, 31.08.2018 №1184, 20.12.2018 №1459, 26.12.2018 №1485, 26.02.2019 №120, 12.08.2019 №651, 16.12.2019 №998, 28.02.2020 №162)**

В целях приведения муниципальной программы «Развитие жилищно-коммунального хозяйства города Нижневартовска на 2018-2025 годы и на период до 2030 года» в соответствие с бюджетом города Нижневартовска на 2020 и 2021 годы:

1. Внести изменения в приложение к постановлению администрации города от 15.12.2015 №2252 «Об утверждении муниципальной программы «Развитие жилищно-коммунального хозяйства города Нижневартовска на 2018-2025

годы и на период до 2030 года» (с изменениями от 01.06.2016 №789, 27.01.2017 №115, 13.03.2017 №346, 26.02.2018 №248, 31.08.2018 №1184, 20.12.2018 №1459, 26.12.2018 №1485, 26.02.2019 №120, 12.08.2019 №651, 16.12.2019 №998, 28.02.2020 №162):

1.1. Строки «Целевые показатели муниципальной программы», «Параметры финансового обеспечения муниципальной программы» Паспорта муниципальной программы изложить в следующей редакции:

«	1. Увеличение количества отремонтированных ветхих инженерных сетей на 16,003 км, в том числе: 1.1. Сетей теплоснабжения и горячего водоснабжения (в двухтрубном исчислении) - на 2,275 км. 1.2. Сетей холодного водоснабжения - на 10,344 км. 1.3. Сетей водоотведения - на 3,384 км. 2. Увеличение объема реализации сжиженного газа населению по розничным ценам на 47 203 кг. 3. Увеличение количества отремонтированного жилищного фонда, в том числе: 3.1. Отремонтированных конструктивных элементов многоквартирных домов - на 24 ед. 3.2. Отремонтированных жилых помещений муниципального жилищного фонда - на 156 ед. 4. Увеличение объема выполненного благоустройства дворовых территорий, в том числе: 4.1. Отремонтированных внутриквартальных проездов - на 213 941,77 кв.м. 4.2. Отремонтированных тротуаров - на 22 583,01 кв.м.
---	---

4.3. Отремонтированных мест стоянки автотранспортных средств - на 23 238,82 кв.м. 4.4. Отремонтированных контейнерных площадок - на 24 ед. 4.5. Замененных и отремонтированных ограждений - на 10 967,3 п.м. 4.6. Замененных и отремонтированных малых архитектурных форм - на 909 ед. 5. Уменьшение общей площади ветхого жилищного фонда, жилищного фонда с неблагоприятными экологическими характеристиками и бесхозных строений, используемых гражданами для проживания, в соответствии с которой производится начисление платы за жилое помещение для населения и предоставляется субсидия на компенсацию недополученных доходов при оказании населению жилищных услуг, включая вывоз жидких бытовых отходов, по тарифам, не обеспечивающим возмещение издержек, до 29,39 тыс. кв.м. 6. Обеспечение актуального состояния утвержденной программы комплексного развития систем коммунальной инфраструктуры муниципального образования город Нижневартовск на период до 2035 года - 1 ед. 7. Обеспечение актуального состояния утвержденных схем теплоснабжения, водоснабжения и водоотведения города - 3 ед. 8. Сохранение доли организаций коммунального комплекса, осуществляющих производство товаров, оказание услуг по водо-, тепло-, газо-, электроснабжению, водоотведению, очистке сточных вод, утилизации (захоронению) твердых бытовых отходов и использующих объекты коммунальной инфраструктуры на праве частной собственности, по договору аренды или концессии, участие субъекта Российской Федерации и (или) городского округа в уставном капитале которых составляет не более 25%, в общем числе организаций коммунального комплекса, осуществляющих свою деятельность на территории городского округа, на уровне 84,6%. 9. Увеличение количества многоквартирных домов, переведенных на электроприготовление, на 24 ед.	
<b>Параметры финансового обеспечения муниципальной программы</b>	Общий объем финансового обеспечения муниципальной программы составляет 3 112 069,67 тыс. рублей, в том числе: - 2018 год - 554 181,80 тыс. рублей; - 2019 год - 530 111,81 тыс. рублей; - 2020 год - 248 007,60 тыс. рублей; - 2021 год - 178 334,11 тыс. рублей; - 2022 год - 177 937,15 тыс. рублей; - 2023 год - 177 937,15 тыс. рублей; - 2024 год - 177 937,15 тыс. рублей; - 2025 год - 177 937,15 тыс. рублей; - 2026-2030 годы - 889 685,75 тыс. рублей

1.2. Таблицы 1, 2 изложить в новой редакции согласно приложению к настоящему постановлению.  
2. Департаменту общественных коммуникаций администрации города (С.В. Селиванова) обеспечить официальное опубликование постановления.  
3. Постановление вступает в силу после его официального опубликования.

**В.В. ТИХОНОВ, глава города.**

**Приложение к постановлению администрации города от 15.12.2020 №1073**

Таблица 1

**Целевые показатели муниципальной программы**

№ п/п	Наименование показателя	Значение базового показателя на начало реализации муниципальной программы	Значение показателя по годам									Целевое значение показателя на момент окончания действия муниципальной программы
			2018 год	2019 год	2020 год	2021 год	2022 год	2023 год	2024 год	2025 год	2026-2030 годы	
1	2	3	4	5	6	7	8	9	10	11	12	13
1.	Количество отремонтированных ветхих инженерных сетей (км), в том числе: <sup>1</sup>	6,485	6,483	3,566	4,547	0,147	0,140	0,140	0,140	0,140	0,700	16,003
1.1.	Сетей теплоснабжения и горячего водоснабжения (в двухтрубном исчислении) (км)	1,717	0,900	1,375	0	0	0	0	0	0	0	2,275
1.2.	Сетей холодного водоснабжения (км)	3,616	4,783	1,768	3,793	0	0	0	0	0	0	10,344
1.3.	Сетей водоотведения (км)	1,152	0,800	0,423	0,754	0,147	0,140	0,140	0,140	0,140	0,700	3,384
2.	Объем реализации сжиженного газа населению по розничным ценам (кг) <sup>2</sup>	6 358	5 027	3 608	2 308	3 626	3 626	3 626	3 626	3 626	18 130	47 203
3.	Количество отремонтированного жилищного фонда, в том числе:											
3.1.	Количество отремонтированных конструктивных элементов многоквартирных домов (ед.) <sup>3</sup>	40	0	2	2	2	2	2	2	2	10	24
3.2.	Количество отремонтированных жилых помещений муниципального жилищного фонда (ед.) <sup>4</sup>	11	18	20	8	11	11	11	11	11	55	156
4.	Объем выполненного благоустройства дворовых территорий, в том числе:											
4.1.	Ремонт внутриквартальных проездов (кв.м) <sup>5</sup>	41 816,1	53 595,77	42 455,83	642,47	11 724,77	11 724,77	11 724,77	11 724,77	11 724,77	58 623,85	213 941,77
4.2.	Ремонт тротуаров (кв.м) <sup>6</sup>	6 105,7	10 306,8	6 718,42	30,29	552,75	552,75	552,75	552,75	552,75	2 763,75	22 583,01
4.3.	Ремонт мест стоянки автотранспортных средств (кв.м) <sup>7</sup>	6 329	11 615,49	11 623,33	0	0	0	0	0	0	0	23 238,82
4.4.	Ремонт контейнерных площадок (ед.) <sup>8</sup>	12	12	12	0	0	0	0	0	0	0	24
4.5.	Замена и ремонт ограждений (п.м) <sup>9</sup>	5 460	7 429,1	3 538,2	0	0	0	0	0	0	0	10 967,3
4.6.	Замена и ремонт малых архитектурных форм (ед.) <sup>10</sup>	721	468	441	0	0	0	0	0	0	0	909
5.	Общая площадь ветхого жилищного фонда, жилищного фонда с неблагоприятными экологическими характеристиками и бесхозных строений, используемых гражданами для проживания, в соответствии с которой производится начисление платы за жилое помещение для населения и предоставляется субсидия на компенсацию недополученных доходов при оказании населению жилищных услуг, включая вывоз жидких бытовых отходов, по тарифам, не обеспечивающим возмещение издержек (тыс. кв.м) <sup>11</sup>	97,449	78,591	50,34	29,39	0	0	0	0	0	0	29,39
6.	Обеспечение актуального состояния утвержденной программы комплексного развития систем коммунальной инфраструктуры муниципального образования город Нижневартовск на период до 2035 года (ед.) <sup>12</sup>	0	1	0	0	1	1	1	1	1	1	1
7.	Обеспечение актуального состояния утвержденных схем теплоснабжения, водоснабжения и водоотведения города (ед.) <sup>13</sup>	1	2	1	1	3	3	3	3	3	3	3
8.	Доля организаций коммунального комплекса, осуществляющих производство товаров, оказание услуг по водо-, тепло-, газо-, электроснабжению, водоотведению, очистке сточных вод, утилизации (захоронению) твердых бытовых отходов и использующих объекты коммунальной инфраструктуры на праве частной собственности, по договору аренды или концессии, участие субъекта Российской Федерации и (или) городского округа в уставном капитале которых составляет не более 25%, в общем числе организаций коммунального комплекса, осуществляющих свою деятельность на территории городского округа (%) <sup>14</sup>	84,6	84,6	84,6	84,6	84,6	84,6	84,6	84,6	84,6	84,6	84,6
9.	Количество многоквартирных домов, переведенных на электроприготовление (ед.) <sup>15</sup>	2	9	13	2	0	0	0	0	0	0	24

<sup>1</sup> Определяется по фактическому количеству отремонтированных ветхих инженерных сетей в отчетном году.



Окончание. Начало на стр. 39.

<sup>2</sup> Определяется исходя из фактического объема сжиженного газа, реализованного населению за отчетный год в соответствии с заключенными договорами на доставку сжиженного газа.<sup>3</sup> Определяется исходя из фактического количества отремонтированных конструктивных элементов многоквартирных домов в отчетном году.<sup>4</sup> Определяется исходя из фактического количества отремонтированных жилых помещений муниципального жилищного фонда.<sup>5</sup> Определяется исходя из фактического количества отремонтированных внутриквартальных проездов.<sup>6</sup> Определяется исходя из фактического количества отремонтированных тротуаров.<sup>7</sup> Определяется исходя из фактического количества отремонтированных мест стоянки автотранспортных средств.<sup>8</sup> Определяется исходя из фактического количества отремонтированных контейнерных площадок.<sup>9</sup> Определяется исходя из фактического количества замененных и отремонтированных ограждений.<sup>10</sup> Определяется исходя из фактического количества замененных и отремонтированных малых архитектурных форм.<sup>11</sup> Определяется исходя из фактической общей площади жилищного фонда, на которую произведено начисление платы за жилое помещение и предоставлена субсидия на компенсацию недополученных доходов при оказании населению жилищных услуг, включая вывоз жидких бытовых отходов, по тарифам, не обеспечивающим возмещение издержек.<sup>12</sup> Определяется фактическим наличием актуализированной программы комплексного развития систем коммунальной инфраструктуры муниципального образования город Нижневартовск на период до 2035 года на конец отчетного года.<sup>13</sup> Определяется фактическим наличием актуализированных схем теплоснабжения, водоснабжения и водоотведения города на конец отчетного года.<sup>14</sup> Определяется соотношением количества организаций коммунального комплекса, участие субъекта Российской Федерации и (или) городского округа в уставном капитале которых составляет не более 25%, к общему числу организаций коммунального комплекса, осуществляющих свою деятельность на территории городского округа.<sup>15</sup> Определяется исходя из фактического количества многоквартирных домов, переведенных на электроприготовление.

Таблица 2

## Распределение финансовых ресурсов муниципальной программы

№ п/п	Основные мероприятия муниципальной программы (их связь с целевыми показателями муниципальной программы)	Ответственный исполнитель/соисполнители муниципальной программы	Источники финансирования	Финансовые затраты на реализацию (тыс. рублей)									
				всего	в том числе								
					2018 год	2019 год	2020 год	2021 год	2022 год	2023 год	2024 год	2025 год	2026-2030 годы
1	2	3	4	5	6	7	8	9	10	11	12	13	14
<b>Цель: улучшение качества предоставления жилищно-коммунальных услуг населению и обеспечение устойчивого функционирования и развития жилищно-коммунального хозяйства города</b>													
<b>Задача 1. Создание условий для развития коммунального хозяйства и повышения качества коммунальных услуг</b>													
1.1.	Капитальный ремонт объектов коммунального комплекса (показатель 1)	департамент жилищно-коммунального хозяйства администрации города	бюджет автономного округа	689 132,27	195 093,64	192 600,23	94 398,33	21 227,06	20 645,89	20 645,89	20 645,89	20 645,89	103 229,45
			бюджет города	235 190,99	20 125,09	19 744,50	19 337,40	18 043,00	17 549,00	17 549,00	17 549,00	17 549,00	87 745,00
1.2.	Технологические разработки для обеспечения реализации действующего законодательства (показатели 6, 7)	департамент жилищно-коммунального хозяйства администрации города	бюджет города	453 941,28	174 968,55	172 855,73	75 060,93	3 184,06	3 096,89	3 096,89	3 096,89	3 096,89	15 484,45
			бюджет города	95 231,68	5 100,00	600,00	3 741,68	8 579,00	8 579,00	8 579,00	8 579,00	8 579,00	42 895,00
	<b>Итого по задаче 1</b>		<b>всего</b>	<b>784 363,95</b>	<b>200 193,64</b>	<b>193 200,23</b>	<b>98 140,01</b>	<b>29 806,06</b>	<b>29 224,89</b>	<b>29 224,89</b>	<b>29 224,89</b>	<b>29 224,89</b>	<b>146 124,45</b>
			<b>бюджет автономного округа</b>	<b>235 190,99</b>	<b>20 125,09</b>	<b>19 744,50</b>	<b>19 337,40</b>	<b>18 043,00</b>	<b>17 549,00</b>	<b>17 549,00</b>	<b>17 549,00</b>	<b>17 549,00</b>	<b>87 745,00</b>
			<b>бюджет города</b>	<b>549 172,96</b>	<b>180 068,55</b>	<b>173 455,73</b>	<b>78 802,61</b>	<b>11 763,06</b>	<b>11 675,89</b>	<b>11 675,89</b>	<b>11 675,89</b>	<b>11 675,89</b>	<b>58 379,45</b>
<b>Задача 2. Обеспечение равных прав потребителей на получение энергетических ресурсов</b>													
2.1.	Регулирование роста платы населения за поставляемые энергетические ресурсы (показатель 2)	департамент жилищно-коммунального хозяйства администрации города	бюджет автономного округа	29 391,80	1 831,50	1 661,60	1 577,80	2 368,10	2 439,20	2 439,20	2 439,20	2 439,20	12 196,00
	<b>Итого по задаче 2</b>		<b>бюджет автономного округа</b>	<b>29 391,80</b>	<b>1 831,50</b>	<b>1 661,60</b>	<b>1 577,80</b>	<b>2 368,10</b>	<b>2 439,20</b>	<b>2 439,20</b>	<b>2 439,20</b>	<b>2 439,20</b>	<b>12 196,00</b>
<b>Задача 3. Создание условий для улучшения технического состояния жилищного фонда</b>													
3.1.	Содействие проведению капитального ремонта многоквартирных домов (показатель 3.1)	департамент жилищно-коммунального хозяйства администрации города	бюджет города	25 331,01	0,00	18 731,01	600,00	600,00	600,00	600,00	600,00	600,00	3 000,00
	<b>Итого по задаче 3</b>		<b>бюджет города</b>	<b>25 331,01</b>	<b>0,00</b>	<b>18 731,01</b>	<b>600,00</b>	<b>600,00</b>	<b>600,00</b>	<b>600,00</b>	<b>600,00</b>	<b>600,00</b>	<b>3 000,00</b>
<b>Задача 4. Благоустройство дворовых территорий</b>													
4.1.	Организация и обеспечение условий для проведения благоустройства дворовых территорий (показатель 4)	департамент жилищно-коммунального хозяйства администрации города/ муниципальное бюджетное учреждение "Управление по дорожному хозяйству и благоустройству города Нижневартовска"	бюджет города	694 413,79	192 926,69	146 401,38	1 935,12	35 315,06	35 315,06	35 315,06	35 315,06	35 315,06	176 575,30
	<b>Итого по задаче 4</b>		<b>бюджет города</b>	<b>694 413,79</b>	<b>192 926,69</b>	<b>146 401,38</b>	<b>1 935,12</b>	<b>35 315,06</b>	<b>35 315,06</b>	<b>35 315,06</b>	<b>35 315,06</b>	<b>35 315,06</b>	<b>176 575,30</b>
<b>Задача 5. Поддержка жилищного хозяйства</b>													
5.1.	Обеспечение благоприятных и безопасных условий проживания граждан в жилищном фонде (показатели 3.2, 5, 9)	департамент жилищно-коммунального хозяйства администрации города	бюджет города	220 639,91	67 787,64	60 766,91	37 246,87	5 382,05	5 495,16	5 495,16	5 495,16	5 495,16	27 475,80
5.2.	Реализация управленческих функций в области жилищно-коммунального хозяйства (показатели 1-9)	департамент жилищно-коммунального хозяйства администрации города	всего	1 357 929,21	91 442,33	109 350,68	108 507,80	104 862,84	104 862,84	104 862,84	104 862,84	104 862,84	524 314,20
			федеральный бюджет	371,73	0,00	371,73	0,00	0,00	0,00	0,00	0,00	0,00	0,00
			бюджет автономного округа	33,80	2,60	2,60	2,60	2,60	2,60	2,60	2,60	2,60	13,00
			бюджет города	1 357 523,68	91 439,73	108 976,35	108 505,20	104 860,24	104 860,24	104 860,24	104 860,24	104 860,24	524 301,20
	<b>Итого по задаче 5</b>		<b>всего</b>	<b>1 578 569,12</b>	<b>159 229,97</b>	<b>170 117,59</b>	<b>145 754,67</b>	<b>110 244,89</b>	<b>110 358,00</b>	<b>110 358,00</b>	<b>110 358,00</b>	<b>110 358,00</b>	<b>551 790,00</b>
			<b>федеральный бюджет</b>	<b>371,73</b>	<b>0,00</b>	<b>371,73</b>	<b>0,00</b>	<b>0,00</b>	<b>0,00</b>	<b>0,00</b>	<b>0,00</b>	<b>0,00</b>	<b>0,00</b>
			<b>бюджет автономного округа</b>	<b>33,80</b>	<b>2,60</b>	<b>2,60</b>	<b>2,60</b>	<b>2,60</b>	<b>2,60</b>	<b>2,60</b>	<b>2,60</b>	<b>2,60</b>	<b>13,00</b>
			<b>бюджет города</b>	<b>1 578 163,59</b>	<b>159 227,37</b>	<b>169 743,26</b>	<b>145 752,07</b>	<b>110 242,29</b>	<b>110 355,40</b>	<b>110 355,40</b>	<b>110 355,40</b>	<b>110 355,40</b>	<b>551 777,00</b>
	<b>Всего по муниципальной программе</b>		<b>всего</b>	<b>3 112 069,67</b>	<b>554 181,80</b>	<b>530 111,81</b>	<b>248 007,60</b>	<b>178 334,11</b>	<b>177 937,15</b>	<b>177 937,15</b>	<b>177 937,15</b>	<b>177 937,15</b>	<b>889 685,75</b>
			<b>федеральный бюджет</b>	<b>371,73</b>	<b>0,00</b>	<b>371,73</b>	<b>0,00</b>	<b>0,00</b>	<b>0,00</b>	<b>0,00</b>	<b>0,00</b>	<b>0,00</b>	<b>0,00</b>
			<b>бюджет автономного округа</b>	<b>264 616,59</b>	<b>21 959,19</b>	<b>21 408,70</b>	<b>20 917,80</b>	<b>20 413,70</b>	<b>19 990,80</b>	<b>19 990,80</b>	<b>19 990,80</b>	<b>19 990,80</b>	<b>99 954,00</b>
			<b>бюджет города</b>	<b>2 847 081,35</b>	<b>532 222,61</b>	<b>508 331,38</b>	<b>227 089,80</b>	<b>157 920,41</b>	<b>157 946,35</b>	<b>157 946,35</b>	<b>157 946,35</b>	<b>157 946,35</b>	<b>789 731,75</b>

## Постановление администрации города от 15.12.2020 №1075

## О присвоении имени Валентина Овсянникова-Заярского муниципальному бюджетному общеобразовательному учреждению «Средняя школа №21»

В соответствии с постановлением администрации города от 19.07.2018 №1034 «О Нижневартовском городском совете по топонимике», протоколом заседания Нижневартовского городского совета по топонимике от 28.07.2020 №2:

1. Присвоить имя Валентина Овсянникова-Заярского муниципальному бюджетному общеобразовательному учреждению «Средняя школа №21».

2. Департаменту муниципальной собственности и земельных ресурсов администрации города

(Т.А. Шилова) внести изменения в Устав учреждения.

3. Департаменту общественных коммуникаций администрации города (С.В. Селиванова) обеспечить опубликование постановления в газете «Варта».

4. Контроль за исполнением постановления возложить на заместителя главы города, директора департамента строительства администрации города В.П. Ситникова.

**В.В. ТИХОНОВ, главы города.**