


Утверждена:
 приказом департамента муниципальной собственности
 и земельных ресурсов администрации
 города Нижневартовска
 от _____ № _____

СХЕМА
 границ предполагаемых к использованию для размещения объектов земель
 на кадастровом плане территории

Условный номер земельного участка: **86:110201001:407**

Площадь земельного участка: **78.90 м²**

Обозначение характерных точек границ	Координаты, м	
	X	Y
1	2	3
н1	948175.38	4422640.05
н2	948182.27	4422643.93
н3	948177.35	4422652.64
н4	948170.51	4422648.87
н1	948175.38	4422640.05

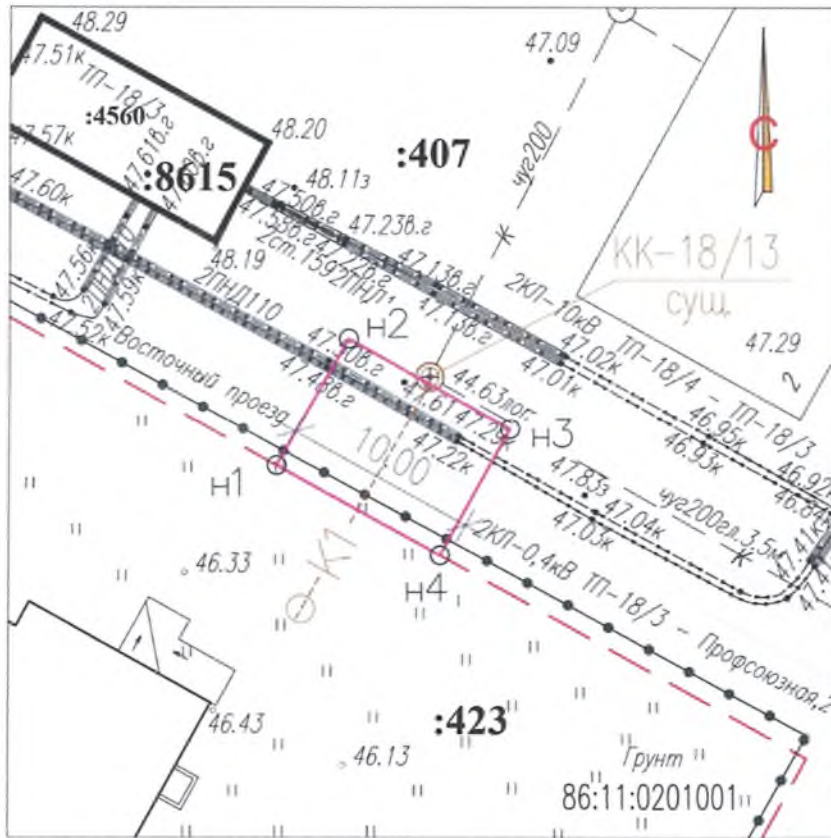

Масштаб 1:500

Условные обозначения:			
	Граница испрашиваемого земельного участка		Граница земельного участка, включенная в ГКН
:423	Надписи кадастрового номера земельного участка	н1, н2...	Надписи номеров вновь образованных характерных точек (межевые знаки)
:7372	Надписи кадастрового номера объекта недвижимости	МСК-86	Система координат
86:11:0201001	Кадастровый квартал		