


Схема границ сервитута на кадастровом плане территории

Площадь земельного участка <u>909</u> м ²		
Обозначение характерных точек границ	Координаты, м	
	X	Y
1	2	3
1	950200,70	4419996,47
2	950148,15	4419887,38
3	950144,80	4419880,28
4	950138,21	4419866,59
5	950134,23	4419858,30
6	950126,22	4419841,68
7	950119,88	4419828,49
8	950113,60	4419815,91
9	950108,09	4419804,79
10	950105,02	4419798,42
11	950101,83	4419791,79
12	950105,40	4419789,95
13	950108,15	4419795,70
14	950111,68	4419803,03
15	950116,69	4419813,15
16	950123,46	4419826,72
17	950129,83	4419839,94
18	950137,83	4419856,57
19	950141,82	4419864,86
20	950148,41	4419878,57
21	950151,76	4419885,66
22	950204,34	4419994,82
1	950200,70	4419996,47

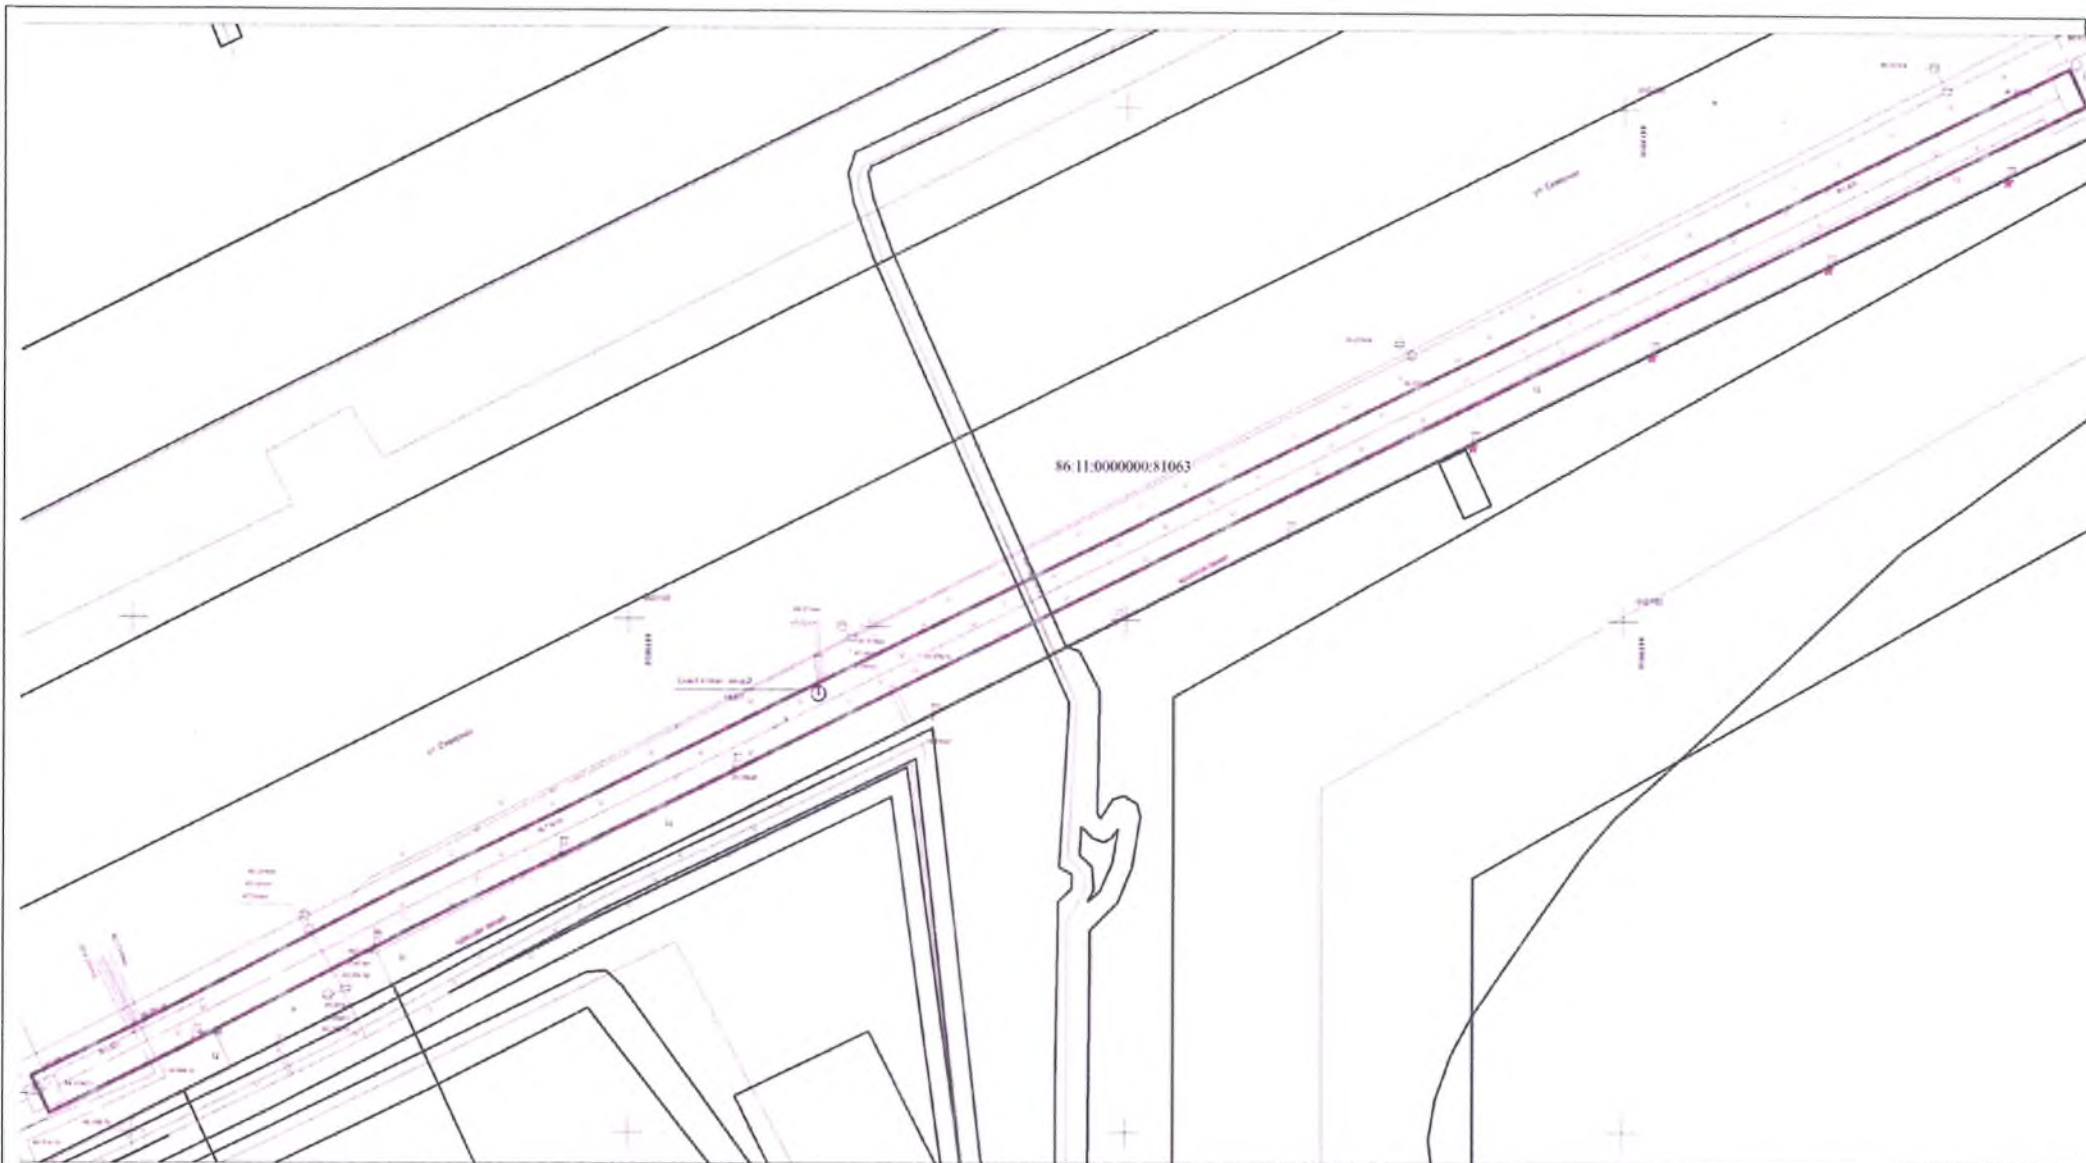

Масштаб 1:500

Система координат МСК86 Зона 4

Названия условного знака

Изображение

Существующая часть границы, имеющиеся в ГКН сведениях о которой достаточны для определения ее местоположения



Вновь образованная часть границы, сведения о которой достаточны для определения ее местоположения



Надпись кадастрового номера земельного участка, имеющиеся в ГКН

86:11:0000000:81063

Надпись кадастрового номера квартала

86:11:00101018