


Приложение

Схема границ сервитута на кадастровом плане территории

Площадь земельного участка <u>10382</u> м ²		
Обозначение характерных точек границ	Координаты , м	
	X	Y
1	2	3
1	949285.04	4419190.36
2	949284.99	4419191.35
3	949285.21	4419199.47
4	949285.55	4419209.97
5	949285.55	4419210.90
6	949276.68	4419211.16
7	949274.03	4419212.82
8	949259.20	4419213.02
9	949256.73	4419214.74
10	949094.06	4419218.36
11	948854.95	4419222.44
12	948855.26	4419214.18
13	948855.03	4419204.59
14	948854.90	4419198.23
15	948863.40	4419198.09
16	948937.60	4419196.96
17	948942.88	4419196.85
18	949015.58	4419195.35
19	949085.46	4419194.01
20	949092.24	4419193.73
21	949151.87	4419192.78
22	949159.64	4419192.55
23	949188.68	4419191.83
24	949220.23	4419191.26
25	949275.97	4419190.48
1	949285.04	4419190.36

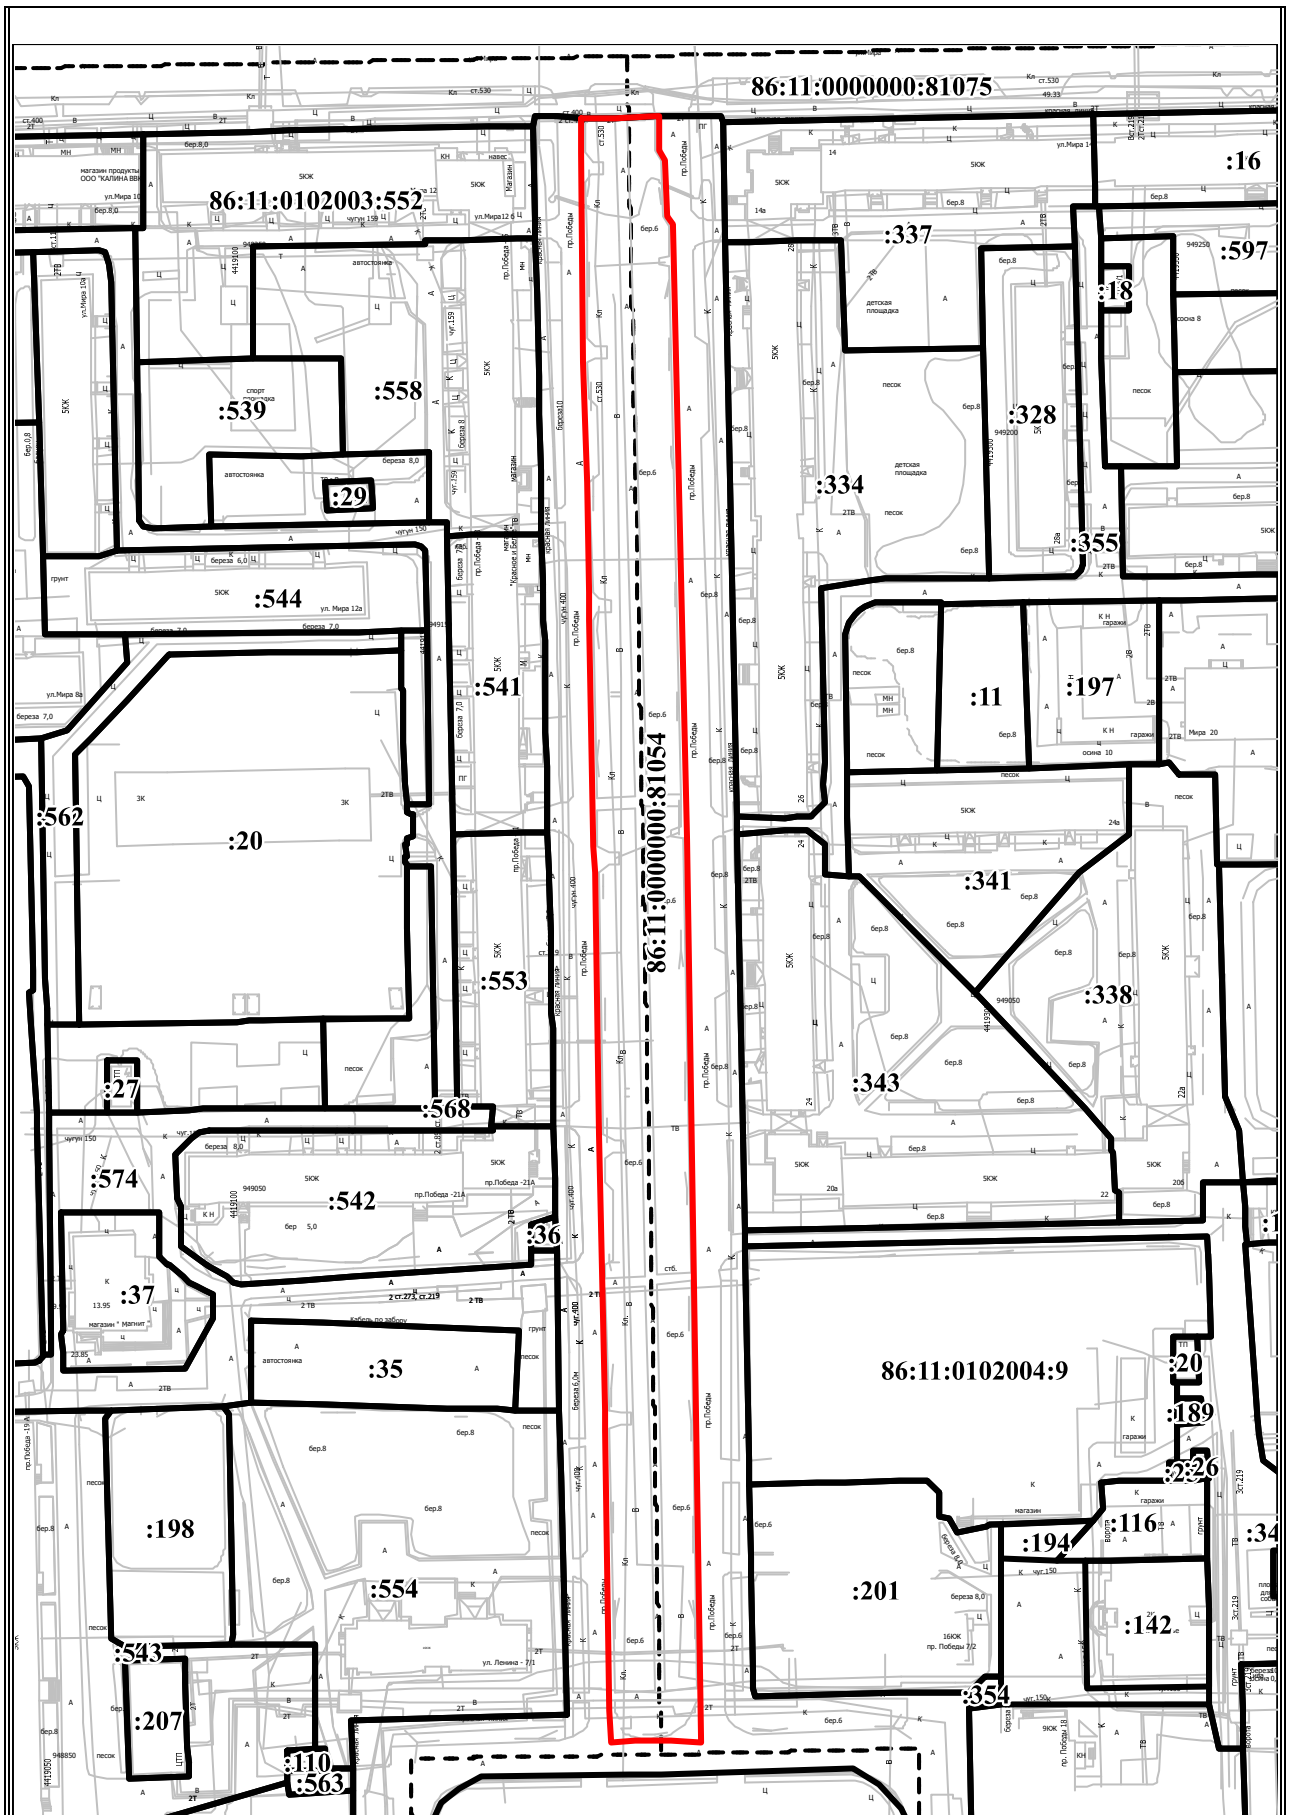

Масштаб 1 : 2000

Система координат: МСК-86, Зона 4

Условные обозначения:

- — границы части земельного участка
- — границы существующего земельного участка
- - - - - границы кадастрового квартала
- 86:11:000000** — кадастровый номер кадастрового квартала
- :81054** — надпись кадастрового номера земельного участка