


**СХЕМА ГРАНИЦ ПУБЛИЧНОГО СЕРВИТУТА
НА КАДАСТРОВОМ ПЛАНЕ ТЕРРИТОРИИ**

« _____ » _____ 2023 г. № _____

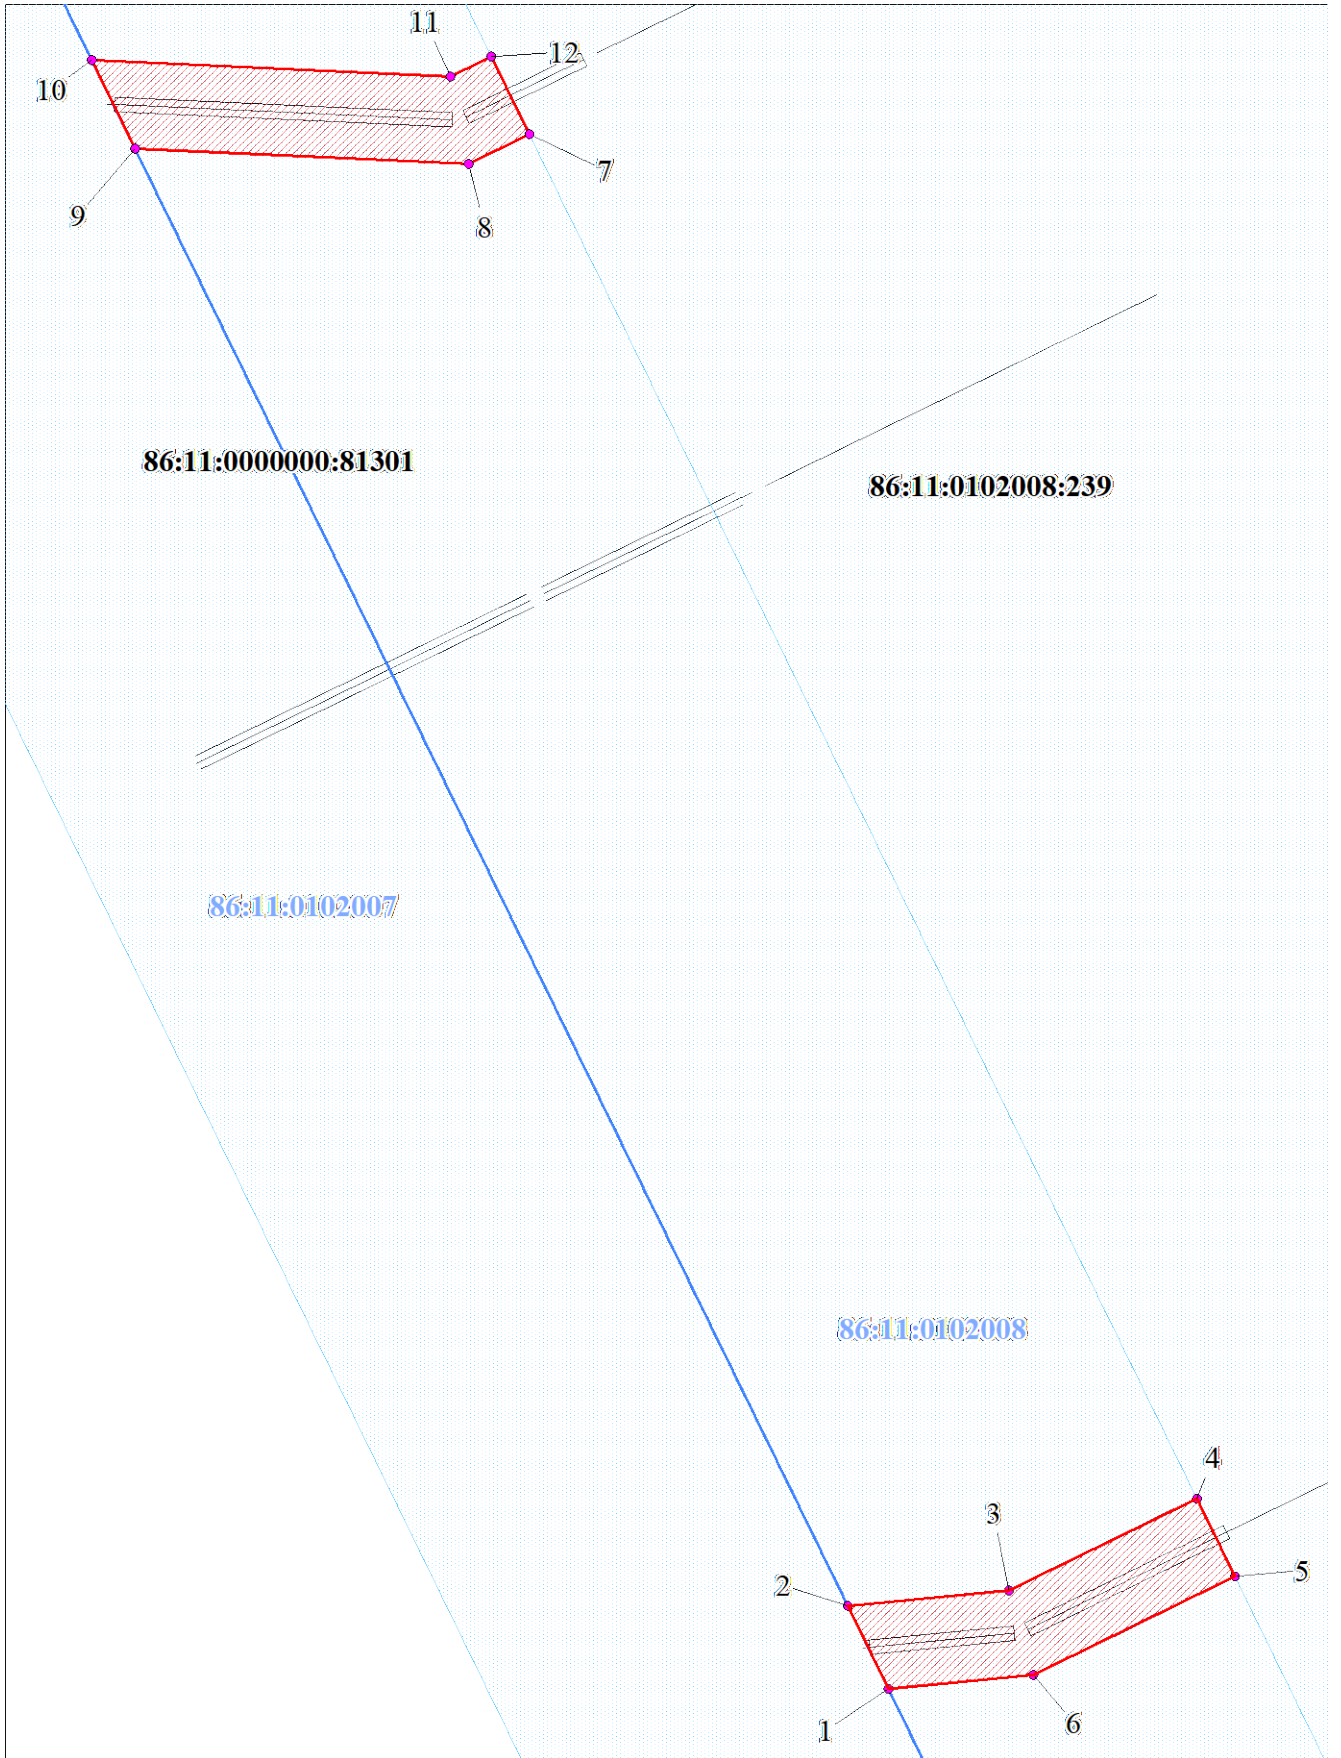

Условные обозначения

Масштаб 1:500

- обозначение части земельного участка
- 86:11:010208** - обозначения кадастровых кварталов
- 86:11:0000000:81301 - обозначения земельных участков по сведениям ГКН

Условный номер земельного участка			Площадь земельного участка, 322 м ²		
Обозначение характерных точек границы	Координаты		Обозначение характерных точек границы	Координаты	
	X	Y		X	Y
1	2	3	1	2	3
1	949581.13	4419579.08	7	949688.94	4419554.17
2	949586.88	4419576.26	8	949686.88	4419549.97
3	949587.95	4419587.42	9	949687.94	4419526.83
4	949594.32	4419600.46	10	949694.08	4419523.82
5	949588.93	4419603.09	11	949692.94	4419548.71
6	949582.10	4419589.12	12	949694.32	4419551.53