


Утверждена:
 приказом департамента муниципальной собственности
 и земельных ресурсов администрации
 города Нижневартовска
 от _____ № _____

СХЕМА
 границ предполагаемых к использованию для размещения объектов земель
 на кадастровом плане территории

Условный номер земельного участка: **86:110201001:407**

Площадь земельного участка: **67.30 м²**

Обозначение характерных точек границ	Координаты, м	
	X	Y
1	2	3
н1	948173.53	4422643.53
н2	948184.45	4422656.51
н3	948182.44	4422660.17
н4	948171.42	4422647.26
н1	948173.53	4422643.53

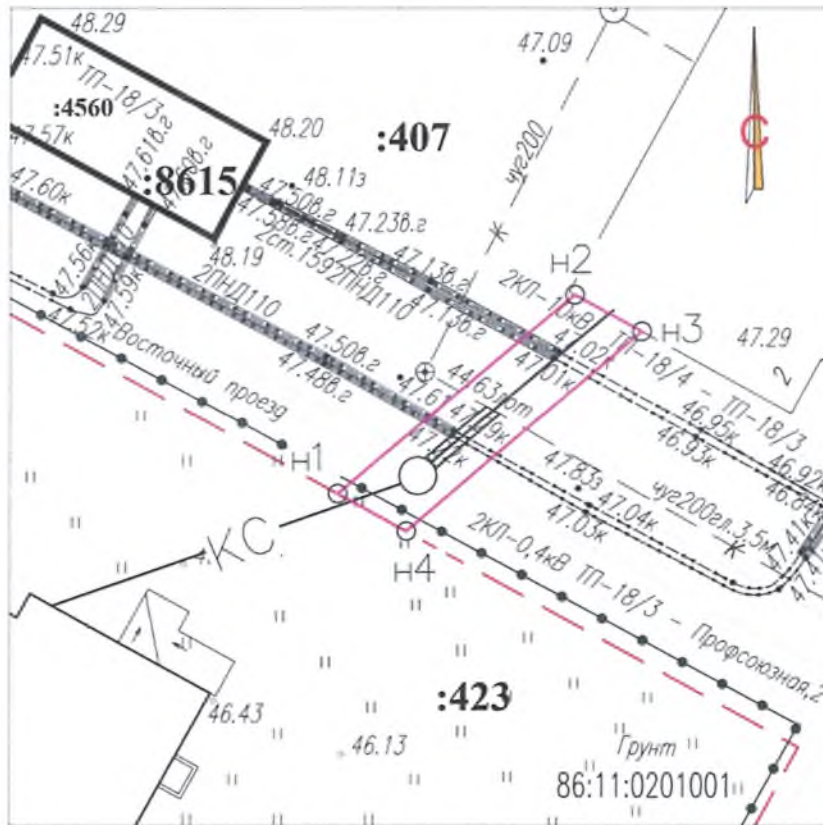

Масштаб 1:500

Условные обозначения:			
	Граница испрашиваемого земельного участка		Граница земельного участка, включенная в ГКН
:423	Надписи кадастрового номера земельного участка	н1, н2...	Надписи номеров вновь образованных характерных точек (межевые знаки)
:7372	Надписи кадастрового номера объекта недвижимости	МСК-86	Система координат
86:11:0201001	Кадастровый квартал		