


Схема границ сервитута на кадастровом плане территории

Площадь земельного участка <u>527</u> м ²			
Обозначение характерных точек границ	Координаты, м		
	X	Y	
1	2	3	
1	947544.13	4422411.87	
2	947556.57	4422389.34	
3	947593.15	4422323.01	
4	947593.84	4422329.94	
5	947552.22	4422405.39	
6	947563.66	4422413.85	
7	947557.62	4422421.98	

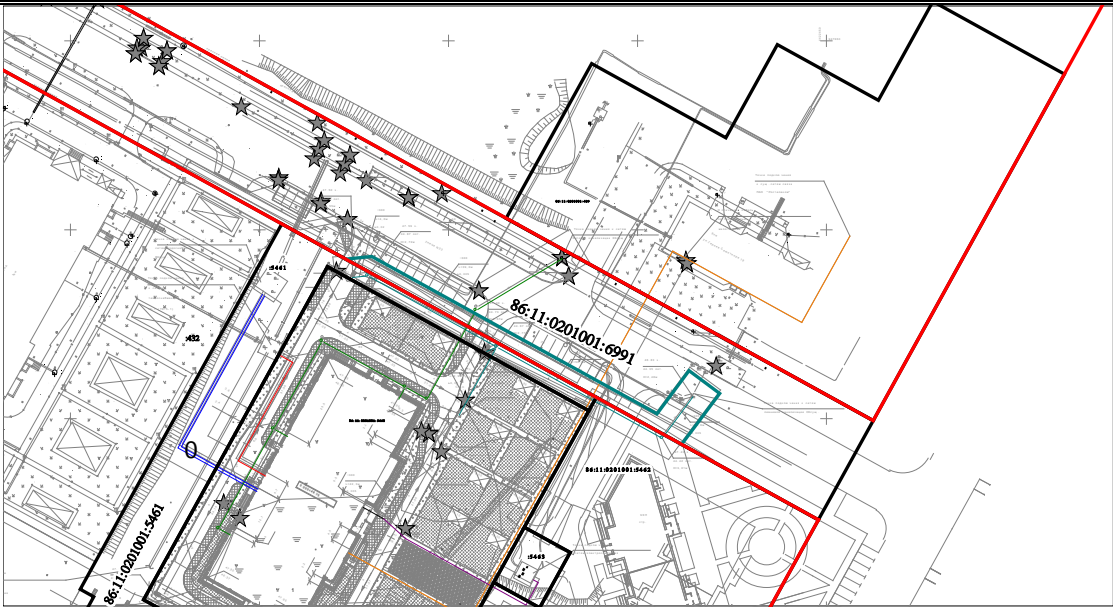

Масштаб 1 : 2000

Система координат: МСК-86, зона 4

Условные обозначения:

- — границы части земельного участка
- — границы существующего земельного участка
- 86:11:0201001** — кадастровый номер кадастрового квартала
- :6991** — надпись кадастрового номера земельного участка