



Их проекты интересны и многозадачны

Вопросы реализации в Нижневартовске Стратегии государственной национальной политики обсудили накануне члены Координационного совета по взаимодействию с общественными объединениями, представляющими интересы этнических общностей, и религиозными объединениями при главе города Нижневартовска. В частности, речь шла о поддержке национальных общественных объединений (далее – НОО), реализующих социальные и значимые для города проекты.

По словам начальника управления по социальной политике администрации города Татьяны Вороновой, важным фактором в этом направлении остаётся имущественная и финансовая помощь, оказываемая за счёт средств городского бюджета. Так, на данный момент 12 организациям предоставлены в безвозмездное пользование помещения муниципального фонда общей площадью порядка 3 тыс. кв. м. Для реализации проектов, направленных на укрепление гражданского единства и гармонизацию межнациональных отношений, ежегодно выделяются средства на предоставление субсидий. В текущем году такую поддержку получили 13 НОО на общую сумму 2 млн 950 тыс. руб.

В этом году проекты НОО неоднократно становились победителями в конкурсах грантов губернатора ХМАО – Югры и Президента РФ. Один из них – «Детский этнокультурный фестиваль «Ладошка дружбы», автором которого выступила Нижневартовская общественная организация «Молдавский национально-культурный центр «НУФЭРУЛ АЛБ» (Белая лилия). Проект интересный и многозадачный, так как одновременно раскрывает творческие способности детей и прививает духовно-нравственные ценности.

Грант губернатора ХМАО – Югры получила также Нижневартовская городская общественная организация Центр коренных народов Севера «Тор-Най» с проектом «Создание творческого объединения финно-угорских народов «Живая нить». Проект направлен на сохранение, развитие и популяризацию культурного наследия КМНС, формирование единого финно-угорского культурного пространства в городе Нижневартовске.

Также на заседании состоялось награждение представителей национальных общественных объединений города Нижневартовска за самоотверженный труд и добровольческую деятельность в период борьбы с пандемией. Награды – знак «Спасение, помощь, отзывчивость» – вручил глава города Нижневартовска Дмитрий Кощенко.

В числе награждённых: Эльшан Агаев, председатель Азербайджанской региональной общественной организации ХМАО – Югры «Бирлик» (Единство); Маммад Алиев, представитель Азербайджанской региональной общественной организации ХМАО – Югры «Бирлик» (Единство); Ориф Бобоев, руководитель Нижневартовской городской общественной организации «Таджикский национальный культурный центр «СОГДИАНА».

Арина Арсеньева.

Славим человека труда!

В Нижневартовске продолжается подготовка к празднованию 50-летия с момента присвоения муниципалитету статуса города.

Основные мероприятия традиционно запланированы на время проведения фестиваля искусств, труда и спорта «Самотлорские ночи», который состоится с 9 по 13 июня 2022 года.



Писательская общественность обратилась к главе города Дмитрию Кощенко с предложением провести литературный форум. Как рассказал во время встречи ответственный секретарь Ханты-Мансийской окружной организации Союза писателей России Игорь Ширманов, предполагается, что лейтмотивом мероприятия станет тема «Прославление человека труда».

«За последние 30 лет тема труда не поднимается литераторами. Необходимо возродить эту традицию. Нижневартовск со времён советского периода является ярким

примером трудового подвига», – отметил Игорь Ширманов.

Сейчас, по словам заместителя главы города, директора департамента по социальной политике администрации Нижневартовска Ирины Воликовской, прорабатываются как офлайн, так и онлайн-варианты проведения литературного форума и другие организационные вопросы, от решения которых зависит само мероприятие. Немаловажным фактором станет и эпидемиологическая обстановка.

Во время встречи глава Нижневартовска Дмитрий Кощенко подчеркнул, что литературный форум может стать одной из ключевых площадок фестиваля «Самотлорские ночи». Он поручил оргкомитету проработать совместно с инициаторами мероприятия возникающие вопросы и в дальнейшем принять решение о возможности проведения литературного форума.

Сергей Ермолов.

#Нацпроекты86

Достигая цели

Эффективно, оптимально, бюджетно. Так вкратце отзываются о реализации нацпроекта «Производительность труда» на ПАТП-1. На днях здесь подвели его промежуточные итоги. С момента, когда нижевартовский перевозчик стал участником программы, прошло всего несколько месяцев. За эти полгода уже получены первые результаты от совместной работы экспертов федерального и регионального центра компетенций и руководства ПАТП-1. Оператором программы оказана квалифицированная помощь предприятию по устранению неэффективно работающих производственных процессов, в результате чего сократился простой транспорта в ремонте, уменьшились расходы на эти цели. Также рабочая группа проекта прошла обучение по применению инструментов бережливого производства и теперь знает, как находить и устранять «болевые точки». Об этом рассказали Геннадий Калинин, директор ПАТП-1, и его заместитель Галина Найгум в ходе встречи с представителями СМИ.



По их словам, изначальная цель была в росте экономических показателей предприятия на 5%, повышении качества ремонтов на 15% и снижении их себестоимости. Но сегодня можно утверждать, что участие в программе уже оправдало их ожидания – изменилась не только мотивация работников, произошли перемены в организации труда, оптимизация перемещений сотрудников, что позволило увеличить их выработку в смену. Пилотной площадкой для внедрения системы бережливого производства был выбран участок технического обслуживания №2. Здесь для каждого вида работ определили свою зону. Если раньше слесарям приходилось терять время на поиски того или иного инструмента, того же домкрата, например, ждать,

если кто-то его взял, то теперь отпала необходимость в ненужных поисках. В ближайших планах руководства – применить инструменты бережливого производства и в других цехах. На очереди агрегатный, моторный, кузовной цех и оборотный склад. К тому же для этого есть потенциал и сертифицированный и обученный тренер от предприятия.

Участвуя в данном проекте, организации могут бесплатно привлечь лучших российских экспертов в области бережливого производства для создания условий по повышению производительности труда, повысить квалификацию сотрудников, а также получить льготное финансирование инвестиционных проектов с низкой годовой процентной ставкой.

В январе 2020 года программа заработала в Ханты-Мансийском автономном округе – Югре. Её реализацию курируют Федеральный центр компетенций в сфере производительности труда и Региональный центр компетенций, который создан на базе АУ «Технопарк высоких технологий».

Как отметил Алексей Михеев, заместитель директора департамента промышленности ХМАО – Югры, целевой показатель участия для нашего округа – 60 предприятий к 2024 году. На текущий момент уже 26 организаций вовлечены в данный проект. Все они из разных сфер деятельности – обрабатывающей промышленности, агропрома, строительной отрасли, транспорта и логистики, жилищно-коммунального хозяйства. Среди них – АО «Северречфлот», ООО «Сургутмебель», Ханты-Мансийское МП «Водоканал», ООО «Обь-Регион». Чтобы стать участником нацпроекта, необходимо соответствовать определённым критериям. На сайте производительность.рф можно ознакомиться с этими условиями.

Благодаря внедрению инструментов бережливого производства участники программы уже сумели оценить эффект применения передовых технологий и получить заметный экономический эффект – от 7 до 50 млн рублей в год. Ощувив такую пользу, некоторые из них заключают договоры с консультантами на оптимизацию производственных процессов уже на платной основе. Об этом рассказал Дмитрий Попов, руководитель проекта Федерального центра компетенций в сфере производительности труда.

Одна из приоритетных задач, стоящих не только перед экономикой нашей страны, но и любым руководителем – повышение конкурентоспособности без дополнительных инвестиционных затрат. Нацпроект «Производительность труда» призван создать условия для этого. Он утверждён майским указом Президента РФ Владимира Путина в 2018 году, и согласно документу ежегодный прирост производительности труда в стране должен увеличиваться на 5% ежегодно к 2024 году.

Вероника Саитова. Фото автора.



Есть идея!

Новаторы АО «Самотлорнефтегаз» взяли награды на XVI Межрегиональной научно-технической конференции молодых специалистов НК «Роснефть».



Асланбек Татриев, ведущий специалист отдела землеустройства АО «Самотлорнефтегаз».

В секции «Экология, промышленная безопасность, охрана труда» первое место занял совместный проект Ильяса Гандалоева, Екатерины Канаевой и Дениса Корнеева. Ещё одно «золото» принёс Асланбек Татриев, который работал в секции «Экономика, финансы». Доврон Инагамов и Руслан Гафиев стали номинантами секции «Промышленная энергетика, энергоэффективность».

Асланбек Татриев высшее образование получил в Институте экологии и природопользования Казанского федерального университета и устроился в «Самотлорнефтегаз» в 2020 году. Поэтому для исследовательской работы он выбрал тему, непосредственно связанную с областью собственных знаний и компетенций. Молодой специалист представил новый подход к вопросу о том, как по-хозяйски использовать древесину, получаемую при подготовке кустовых площадок. Его предложение – использовать этот материал для устройства лежнёвых оснований объектов капитального строительства.

– Такое решение позволяет частично отказаться от поставки подрядчика, а это даёт экономии, – рассказывает Асланбек.



Новаторы Самотлора – призёры XVI Межрегиональной научно-технической конференции НК «Роснефть».

По словам молодого специалиста, он впервые участвовал в Межрегиональной научно-технической конференции, и для него путь к победе был непростым. На региональном этапе его проект занял второе место, на кустовой конференции – третье. Подготовка к финалу была особенно тщательной: он доработал проект с учётом тех замечаний, которые получил во время презентации на предыдущих этапах. И в результате – победа на финальном этапе в секции «Экономика, финансы».

– В работе над проектом большую поддержку мне оказали мои непосредственные кураторы. Все коллеги в нашем отделе на каждом этапе подготовки тоже морально поддерживали и ободряли меня. К финалу Межрегиональной конференции готовился особенно тщательно, чтобы достойно представить свой коллектив. Больше всего волнений было во время ожидания результатов. Моей победе радовался весь отдел, и это очень приятно, когда чувствуешь себя частью дружной команды, – делится впечатлениями Асланбек Татриев.

К слову, молодой человек так же ответственно и серьёзно отнёсся и к выбору предприятия для дальнейшей работы после окончания университета.

– Уже на первом собеседовании с представителями «Самотлорнефтегаза» я понял, что здесь искренне заинтересованы в молодых специалистах. Сейчас я работаю в той сфере, где и хотел: с проектами освоения лесных фондов, рекультивации территорий. Работа живая, интересная. Мне всё здесь нравится. И что особенно важно для меня – здесь замечательный коллектив. Хотя я ещё молодой специалист и знаю пока не все тонкости нашей работы, но в отделе ко мне относятся уважительно, подсказывают, если что непонятно. За это я признателен всему коллективу и своим руководителям, – с благодарностью говорит Асланбек.

Научно-техническая конференция молодых специалистов является эффективной площадкой для разработки и тестирования новых технологий, проведения исследований, наращивания научного потенциала специалистов Нефтяной компании «Роснефть» и развития профессиональных знаний и навыков. Для молодых специалистов участие в конференции – это возможность заявить о себе и повысить свои компетенции. В этом году в финале престижного форума передовой идеи 342 молодых специалиста из 67 обществ Компании представили 274 проекта.

Людмила Подройкова. Фото автора.

Избирком Югры поблагодарил вартовчан

Нижневартовск с рабочим визитом посетил председатель Избирательной комиссии ХМАО – Югры Денис Корнеев. Во время встречи с главой города Дмитрием Кошечко он поблагодарил представителей органов местного самоуправления за качественную организацию прошедших в сентябре выборов.

– Прошедшая выборная кампания была одной из сложнейших – вартовчанам предстояло сделать выбор депутатов в Государственную Думу, в областную и окружную парламенты, а также в Думу Нижневартовска. У вас молодой, но достаточно опытный председатель территориальной избирательной комиссии, и я хотел бы отметить слаженность работы с представителями органов местного самоуправления города, – сказал во время встречи Денис Корнеев.

Как отметила председатель ТИК Нижневартовска Екатерина Трофимец, работа по организации выборов на территории муниципалитета прошла законно, открыто и гласно. Серьёзных нарушений в ходе голосования не выявлено. Жалобы, которые поступали членам участковых избирательных комиссий и окружного избиркома, оперативно разбирались, в том числе с помощью систем видеофиксации, которые работали на участках в круглосуточном режиме.

В ходе встречи глава Нижневартовска Дмитрий Кошечко отметил, что во время выборов, которые впервые проходили на протяжении трёх дней, в участковых избирательных комиссиях было задействовано свыше 1200 человек. Активное участие также приняли волонтеры, общественные наблюдатели, представители СМИ, полиции и другие.

– Очень важно, что между Территориальной избирательной комиссией Нижневартовска и органами местного самоуправления есть диалог и понимание по решению тех задач, которые ставились и продолжают ставиться. Впереди у нас следующий избирательный цикл – в 2024 году, и готовиться необходимо уже сейчас. Будем работать в плотной связке с представителями ТИК г. Нижневартовска, – сказал Дмитрий Кошечко.

Также в этот день состоялась церемония награждения вартовчан, принявших активное участие в подготовке и проведении выборной кампании. В связи с эпидемической ситуацией количество участников мероприятия было ограничено. Как сообщили в ТИК Нижневартовска, церемония вручения благодарностей будет продолжаться.

Арина Арсеньева.

Виндсёрфинг, катамараны, бассейн...

В Нижневартовске представили концепт благоустройства Комсомольского озера. Презентация состоялась на заседании градостроительного совета администрации города, председателем которого является глава муниципалитета Дмитрий Кошечко. Проведение обновления общественной территории нацелено на формирование качественно новой, удобной, уютной и безопасной среды для всех категорий граждан нашего города.

– Территория Комсомольского озера является одним из знаковых и любимых мест горожан. Здесь занимаются спортом, отдыхают, гуляют как молодые родители с маленькими детьми, так и люди пожилого возраста. Проводятся массовые мероприятия различного значения. Но при этом благоустройство данной территории не отвечает требованиям сегодняшнего дня – не хватает прогулочных зон, есть постоянное пересечение потоков отдыхающих и спортсменов на пешеходных дорожках. Озеленение также нуждается в обновлении. Стоит обратить внимание на заброшенные строения вокруг водоёма и сети теплоснабжения со стороны улицы Интернациональной, которые портят внешний облик и представляют опасность, – отметил председатель Общественного совета при департаменте строительства администрации Нижневартовска Александр Юденков.

Планируется создание новых объектов для отдыха, оздоровления, развлечения, например, прокат лодок и катамаранов. Также предусмотрено обновление для спортивных объектов, а именно речь идёт как о традиционных площадках – беговых и велодрожках, так и о зонах для занятий экстремальными видами спорта – виндсёрфингом, роллер-спортом. Для самых маленьких – тематические детские зоны. Весь предусмотренный перечень аттракционов экологичный и малозумный.

– Также будет отведена площадь для объектов капитального строительства в разных сторонах озера. Я имею в виду здания многофункционального назначения с размещением бассейна, фитнес-зала, игрового центра, пункта проката и не только. Предусмотрена сцена для проведения концертов и массовых мероприятий. В зимний период вартовчане смогут кататься на лыжах и тюбингах с возможностью приобретения и проката спортивного инвентаря, – добавил Александр Юденков.

Как рассказал заместитель главы Нижневартовска, директор департамента строительства администрации города Виктор Ситников, в настоящее время ведутся переговоры с потенциальным инвестором, прорабатывается система взаимодействия с учётом интересов всех сторон, в первую очередь жителей Нижневартовска. Также рассматриваются варианты участия в региональных и федеральных программах финансирования.

Сергей Ермолов.



НАМ УДАЛОСЬ СОБРАТЬ В КУЛАК ВСЕ НАШИ СИЛЫ

Во время традиционной пресс-конференции Президента РФ Владимира Путина одним из ключевых моментов стали вопросы, связанные с коронавирусной инфекцией. Как затронула борьба с COVID экономику России? Надо ли ожидать полную вакцинацию населения, чтобы говорить о возможности успешного развития экономики? Насколько эффективна реабилитация граждан, переболевших COVID?

По словам Президента, наша экономика, столкнувшись с вызовами коронавирусной инфекции и необходимыми в этой связи ограничениями, оказалась более мобилизованной и готовой, чем другие развитые экономики мира. Уровень спада экономики составил 3%, что гораздо ниже, чем во многих ведущих экономиках мира, восстановились мы быстрее.

Владимир Путин отметил, что у нас, к сожалению, так же, как во многих других странах, низкий уровень вакцинации – 59,4%. Имеются в виду и переболевшие граждане, и привившиеся. Первую прививку сделали около 70 млн человек, 70 с небольшим сделали два укола. Этого недостаточно. Нам нужен коллективный иммунитет более 80%. Президент выразил надежду, что в следующем году, хотя бы в конце первого квартала – во втором, мы достигнем этого уровня. В некоторых странах сейчас уже говорят о необходимости достижения коллективного иммунитета в 90-95%.

Глава государства не считает, что нам нужно вводить какие-то меры преследования из-за того, что граждане не хотят прививаться. Он сказал, что как только начнёшь давить, наш изобретательный народ найдёт способы обойти это стремление. Нам нужно идти по другому пути: с уважением относиться к людям, несмотря на их позицию, и терпеливо разъяснять необходимость принятия определённых мер. Если мы будем принципиально, последовательно, доходчиво и с уважением к людям разъяснять необходимость вакцинации, то только тогда добьёмся нужного результата. Другие способы контрпродуктивны. Борьаться надо с правонарушениями, а не с законопослушными людьми. Владимир Путин приводил пример подделки сертификатов о вакцинации. Возбуждено уже более 200 уголовных дел в основном по двум статьям: подделка документов и должностные преступления.

Вот здесь да, надо бороться. А глобально – нужно разъяснять и убеждать человека в необходимости вакцинации.

– Новые и новые штаммы появляются там, где всё-таки есть проблемы с системами здравоохранения и где уровень иммунитета низкий, – отметил Президент. – Почему я и говорю о необходимости взаимного признания вакцин и распространения этих вакцин по всему миру как можно быстрее и как можно в большем количестве. Иначе нам не справиться глобально с этой проблемой, человечество будет всё время жить с этим и нести огромные потери.

Прозвучали вопросы о том, можем ли мы избежать ситуации, когда из-за COVID сокращается плановая помощь. Работает ли постковидная диспансеризация? Есть ли эффект от неё?

– В первый период борьбы с ковидной инфекцией плановая помощь действительно пострадала, – ответил Президент. – Но это было естественно, потому что необходимо было перепрофилировать ряд лечебных заведений для того, чтобы освободить койки под ковидных больных. Необходимо было набрать нужное количество специалистов, врачей и даже перепрофилировать их, в том числе, врачей общей практики, узких специалистов для борьбы с COVID. Пришлось в этой связи изменить маршрутизацию пациентов, то есть одни лечебные заведения отдавались под COVID, и для того чтобы обеспечить бесперебойную работу и плановую помощь, нужно было направлять наших граждан в другие лечебные заведения. Некоторые из них оказались закрытыми, другие приостанавливали деятельность для того, чтобы их обрабатывали после работы с ковидными больными. То есть проблем возникло много. На первом этапе был дефицит и масок, и перчаток, и необходимых костюмов. Это тоже накладывало определённые проблемы на работу системы здравоохранения. Надеюсь, что все эти вопросы решены, ничего этого в будущем не будет.

По поводу постковидного восстановления Владимир Путин отметил, что на это направление были выделены необходимые ресурсы, но работает оно не так эффективно, как хотелось бы. Система диспансеризации вообще должна работать устойчиво, системно, вне всяких ковидных ограничений, сложностей и вызовов. Постковидное восстановление, постковидная диспансеризация достаточно эффективно сказываются на здоровье людей. Президент не исключает, что возникают в этом отношении определённые сложности и предубеждения. Связаны они с тем, что люди просто боятся посещать лечебные заведения подобного рода, боятся столкнуться с инфекциями. Однако глава государства заверил, что наши специалисты, медики делают всё для того, чтобы обеспечить безопасность людей, которые приезжают на восстановление, на диспансеризацию, потому что люди после коронавируса действительно в ней очень нуждаются. У нас создана и отработана хорошая система диспансеризации. Владимир Путин надеется, что она будет расширяться, и для этого созданы все условия.

Глава государства отметил также во время пандемии работу волонтеров, к которой подключались преподаватели вузов, студенты старших курсов. В целом нам удалось собрать в кулак все наши силы и

достаточно эффективно противостоять всем угрозам. Оказывалась поддержка пострадавшим отраслям экономики. Всех нацеливали на сохранение рабочих мест, на поддержку людей с небольшими доходами, особенно уязвимых в этой ситуации. Это прежде всего молодые семьи с детьми. Мы начали выплачивать семейный капитал уже на первого ребёнка, пособия беременным женщинам, которые находятся в сложной жизненной ситуации. Государство производило дополнительные выплаты на детей от трёх до семи лет, единовременные выплаты по пять, по десять тысяч рублей разным категориям граждан, прежде всего, людям, которые находятся в непростой финансовой ситуации. Была выработана поддержка ведущим отраслям, малым и средним предприятиям. Это общепит, тренажёрные залы, кинотеатры, театры, музеи и так далее – всё, что связано с обслуживанием населения. Среди мер поддержки – льготное кредитование, прямая поддержка, связанная с сохранением рабочих мест и уровнем заработных плат, это льготы по кредитам, рассрочка выплаты кредитов, льготная аренда и так далее. И ряд мер продлён сейчас. В целом руководители регионов проявили себя в высшей степени ответственно, не боялись брать на себя сложные решения.

Вопрос о постковидной реабилитации прокомментировал начальник управления организации медицинской помощи Департамента здравоохранения Югры Александр Мошкин:

– В автономном округе организована трёхэтапная система медицинской реабилитации после перенесённой коронавирусной инфекции. Она начинается в ковидных госпиталях, палатах интенсивной терапии, продолжается в реабилитационных отделениях круглосуточных стационаров специализированных медицинских организаций, на третьем этапе граждане получают медицинскую реабилитацию в амбулаторных условиях.

Прозвучавший на пресс-конференции вопрос о постковидной реабилитации также актуален для Ханты-Мансийского автономного округа. За период пандемии медицинскую реабилитацию прошли 7315 человек. Дополнительно для югорчан организован санаторно-курортный этап медицинской реабилитации, который осуществляется в трёх медицинских организациях автономного округа. Такое лечение прошли почти 3000 жителей.



Город радуется за культуру

В повестке последнего в уходящем году заседания Общественной палаты города Нижневартовска было два ключевых и важных вопроса. Один из них о ситуации, связанной с заболеваемостью коронавирусной инфекцией. Второй был посвящён национальным проектам.

Заведующий отделением анестезиологии и реанимации Нижневартовской окружной клинической больницы Яков Патюков с первых же дней выявления в городе случаев коронавирусной инфекции был, без преувеличения, на переднем крае борьбы с ковидом, став для всех главным экспертом. Он рассказал, что минимум госпитализаций пациентов отмечался в апреле этого года, затем следовали три месяца затишья, и примерно с 10 июля наблюдался резкий рост заболеваемости и госпитализаций, что вылилось в третью волну ковида. Сейчас наметилась тенденция к снижению количества заболевших.

— Нет признаков появления штамма коронавируса «омикрон», о котором говорят в мире, но в то же время мутирует штамм «дельта», — уточнил Яков Патюков. — Особенность проявления штамма — в увеличении количеств. Болезнь протекает тяжело, и это общероссийская тенденция. Летальность в третью волну больше, чем в предыдущие. Оценивать ситуацию с заболеваемостью вакцинированных трудно, так как есть много случаев, когда у пациентов на руках имеются поддельные сертификаты. Из 10 вакцинированных реально прививку сделали только 4 человека.

Члены Общественной палаты поблагодарили Якова Патюкова за его работу, и в то же время у них не мог не появиться вопрос, связанный с организацией вакцинации в медицинских учреждениях. Соответствуют ли условия требованиям Роспотребнадзора? Арзу Исмаилов рассказал, что когда он, например, вакцинировался в своей поликлинике, то столкнулся с тем, что на площади в 50 кв. м находилось большое количество желающих привиться. Яков Патюков ответил, что вопрос прозвучал серьёзный не только в связи с вакцинацией, но и с работой всех медицинских учреждений. Это касается амбулаторных приёмов, организации приёмных отделений, стационаров. Да, в медучреждения приходят и больные пациенты. Не исключено, что от них можно заразиться, но в то же время не следует забывать о том, что есть индивидуальные средства защиты: маски, септики для обработки рук. Используются возможности организовать социальную дистанцию. Заместитель главы города, директор департамента по социальной политике администрации Нижневартовска Ирина Воликовская также напомнила, что в городе организовано несколько пунктов вакцинации, которые располагаются не только в поликлиниках, но и в крупных торговых центрах. Доктора делают всё возможное и невозможное для нашего здоровья, и сейчас для нас главное — убедить в необходимости вакцинации тех жителей города, кто всё ещё сомневается, ставить прививку или нет. Только от нас всех зависит, насколько быстро выправится общая ситуация.



Что касается вопроса об исполнении национальных проектов России, то Нижневартовск, как известно, активно включён в их реализацию. К примеру в рамках нацпроектов «Культура», «Демография», «Образование» на территории Югры осуществляются восемь региональных проектов. Наш город приобрёл для школ искусств новые музыкальные инструменты и оборудование, литературу, благодаря нацпроектам повышали свою квалификацию преподаватели школ искусств, мы ремонтировали и строили с применением новых технологий дороги, у нас появлялись новые общественные пространства, спортивные площадки в шаговой доступности. Но в то же время было отмечено, что в Нижневартовске недостаточная обеспеченность спортивными учреждениями.

Члены Общественной палаты не могли не обратить внимание на этот факт и даже сложившийся парадокс. В Нижневартовске больше всего медалистов, есть олимпийские чемпионы, а спортивных сооружений недостаточно. По словам Ирины Воликовской, проблема всем известна. На протяжении многих лет у нас не строилось ни одного спортивного учреждения, но в то же время нельзя не отметить, что благодаря победам наших спортсменов выделено финансирование на строительство центра боевых искусств. Объект будет профинансирован в рамках нацпроекта из трёх бюджетов: федерального окружного и местного. Построят такой центр до 2024 года. Идут переговоры по строительству ещё трёх объектов. За улицей Ханты-Мансийской запланировано строительство спортивного комплекса, на базе «Радуга» — биатлонного центра и в самом городе — ещё одного ледового центра.

Представитель Общественной

палаты Николай Суркин поинтересовался, было ли заменено в школах кухонное оборудование, на это обратили внимание общественники во время своих рейдов. Обозначил он и такую проблему: учащиеся 13-й школы идут по узкой проезжей части к школе за неимением тротуара, что небезопасно. В некоторых микрорайонах проведено благоустройство, но вот выйти из микрорайона на городскую магистраль сложно.

— Вопрос оснащения оборудованием школьных кухонь решён, — ответила Ирина Воликовская. — Мы с вами это обсуждали, искали на это средства из разных источников. Смогли без проблем выполнить поручение президента о том, что ученики младших классов должны быть обеспечены бесплатным питанием.

Вопросы, связанные с безопасностью детей 13-й школы и неблагоустроенными пространствами при выходе из микрорайона на улицы города, внесли в протокол, чтобы вернуться к ним в следующем году. Ирина Воликовская также поддержала предложение преподавателя Детской школы искусств №1, заслуженного художника Российской Федерации Сергея Медведова о том, что необходимо организовать встречу трёх сторон — представителей сферы образования, спорта и культуры. Сейчас дети настолько загружены в общеобразовательной школе, что не имеют возможности посещать школу искусств. В итоге школы, занимающиеся предпрофессиональным образованием детей, теряют своих учеников. Ирина Воликовская пообещала организовать такую встречу, пояснила, что все понимают, отчего возникла ситуация, когда дети заняты в основной школе и после обеда. Общеобразовательные учреждения вынуждены работать в две смены, чтобы развести потоки детей в связи с требованиями СанПиНа. Но это временная история.



Было пожелание и у представителя Общественной палаты Инны Антоновой, сотрудника Центра национальных культур, заслуженного деятеля культуры ХМАО — Югры. Она просила, чтобы в нацпроекте «Культура» уделили внимание и национальным коллективам — хорам, ансамблям. Им нужны национальные музыкальные инструменты, костюмы, в которых артисты выступают по многу лет. Ирина Воликовская уточнила, что средства выделяются школам искусств для обновления материально-технической базы с целью образования детей. Однако город радуется и за клубные формирования, за дополнительные площадки. Не все пожелания можно реализовать в рамках нацпроекта. Тем не менее, в следующем году в рамках нацпроекта в одной модельной библиотеке будет предусмотрено большое пространство с залом литературы разных народов и дополнительной площадкой для общественных национальных организаций.

Все прозвучавшие на заседании Общественной палаты вопросы были взяты на заметку, чтобы рассмотреть их в новом году.



Путь решений и дел, пройденный за два года



Ровно два года назад теплоснабжение города было передано в концессию АО «Горэлектросеть». Соглашение сроком на 25 лет подписали губернатор Югры, глава Нижневартовска и гендиректор акционерного общества «Горэлектросеть». По условиям соглашения концессионер взял на себя ответственность за модернизацию и строительство тепловых сетей, реконструкцию существующих котельных, центральных тепловых пунктов и сетей горячего водоснабжения.

Изначально по условиям соглашения для развития и модернизации системы теплоснабжения планировалось в течение первых 10 лет привлечь внебюджетные инвестиции в размере 4,5 млрд руб. Причём на всех этапах действия концессионера контролирует и согласовывает концедент, то есть власти города и округа. Как и положено, в конце года генеральный директор АО «Горэлектросеть» Юрий Елин публично отчитался о результатах деятельности филиала – «Управления теплоснабжения г. Нижневартовска» – перед властями города, представителями администрации и депутатского корпуса, руководителями предприятий и общественных организаций.

Пришла пора менять старое на новое

Напомним, два года назад концессионер принял под свою ответственность порядка 270 км тепловых сетей, 8 котельных, 80 ЦТП и более 56 км сетей горячего водоснабжения. В 2021 году общий план по инвестициям составил 473,5 млн рублей. По факту инвестиционные вложения составили 489,3 млн рублей, то есть почти на 16 млн больше.

За эти деньги в текущем году построено 2300 метров новых трубопроводов, в том числе 1 419 км сетей горячего водоснабжения и 1 907 км сетей теплоснабжения. На 100% выполнены работы по реконструкции и уже введены в эксплуатацию 10 объектов ГВС и 9 ТС. Затраты составили порядка 30,5 млн и 54,3 млн рублей соответственно. Заканчиваются работы по строительству нового трубопровода на улице Северной для новых жилых кварталов.

Кроме того, закуплено 4 новых водогрейных котла для замены устаревшего оборудования на котельных 3А и 5. С учётом модернизации ПС «Рыбозавод» затраты составили более 90 млн. Как известно, котельные 3А и 5 самые мощные в системе теплоснабжения города. По словам Юрия Елина, на обеих уже приступили к первому этапу комплексной модернизации.

Ещё 88,3 млн рублей ушло на модернизацию двух ЦТП – в 7 и 10-а мкр. Этим летом на данных объектах демонтировали прослужившее более 30 лет оборудование и установили надёжный энергосберегающий парк, современные пластинчатые теплообменники и автоматизированную систему регулирования тепла с учётом погодных условий.

Как отметил в своём отчёте Юрий Елин, многое из оборудования удалось купить по старым ценам, что значительно сократило расходы на эти цели.



Газовая котельная – экологично и экономично

Реконструкция котельной «Рыбозавод» стала знаковым событием в реализации трёхстороннего концессионного соглашения. Как известно, эта котельная была построена в начале 60-х годов и сначала работала на привозном угле, затем была переоборудована на нефть. В связи с устаревшей системой она уже не могла работать в полную мощность, поэтому встал вопрос о том, чтобы задействовать её в качестве подмешивающей станции. За ходом работ следили и депутаты, и глава города. Как было отмечено, концессионер сделал подарок к 50-летию Нижневартовска – избавил город от нефтяной котельной «Рыбозавод».

Один из важных объектов для обеспечения теплом новых кварталов – газовая котельная В-5. Этот объект добавили в концессионное соглашение. Новая котельная рассчитана на перспективную жилую застройку за улицей Ханты-Мансийской и частный сектор Старого Вартовска, который до недавнего времени отапливался котельной «Рыбозавод». Инвестиции в строительство В-5 составили почти 64 млн. На данный момент полностью выполнен монтаж основного оборудования, ведётся наладка автоматики. В рамках инвестиционной программы котельную квартала В-5 и ПС «Рыбозавод» соединила новая теплосеть протяжённостью 1850 метров – это совершенно новая теплотрасса от котельной В-5 до ПС «Рыбозавод». Таким образом, тепловые сети этой части города теперь закольцованы в общую городскую сеть, что повысило надёжность снабжения жителей теплом. В планах – со временем перевести все котельные на газ.

Про тарифы и другие города

Отдельный раздел в отчётном докладе был отведён теме тарифов. По словам докладчика, разговоры о том, что в нашем городе самые высокие тарифы на тепло, необоснованны. Как и обещал концессионер в самом начале, с момента заключения Концессионного соглашения до июля 2021 года тариф был заморожен и не повышался. Несмотря на внушительные инвестиции, тариф на тепло в Нижневартовске не повышали полтора года. Первая индексация тарифа произошла лишь с 1 июля текущего года (на 3,26%). При этом в Нижневартовске стоимость гигакалории остаётся одной из самых низких в Югре и составляет 1828,52 руб. Для сравнения: в Нефтеюганске стоимость 1 Гкал составляет 1844,65 руб.; в Сургуте – 1855,73 руб., в Когалыме – 2024,82 руб. В столице округа Ханты-Мансийске за 1 Гкал платят 2011,61 руб.

Эти цифры, кстати, были официально озвучены и на недавно состоявшемся итоговом заседании Департамента ЖКХ в Ханты-Мансийске.

Риски есть, ищем решение

В ходе отчёта был затронут вопрос о существующих рисках, связанных с общим спадом в экономике, повышением цен на металл и основные материалы. Участники встречи сошлись во мнении, что скачкообразный рост цен на материалы и оборудование, достигший по отдельным позициям до 100% роста за 2021 год, может привести к дефициту плановых инвестиций. В этом случае компания выполнит финансовые обязательства, прописанные в Концессионном соглашении, но при этом объём работ будет реализован не полностью. Компенсировать дефицит инвестиций могло бы увеличение стоимости гигакалории, но принципиальная позиция концессионера – стараться не повышать тариф сверх индексов, установленных долгосрочными параметрами регулирования. Как вариант – увеличить срок выполнения обязательств. Есть и другие предложения. Окончательное решение будет принято совместно: администрацией Нижневартовска, правительством автономного округа и концессионером. Процесс обсуждения между всеми участниками соглашения состоится в следующем году.

После публичного отчёта состоялась традиционная поездка по тем объектам, где на протяжении 2021 года выполнялась модернизация. Представители администрации города, Думы и журналисты побывали на подмешивающей станции «Рыбозавод» и ЦТП в 7 мкр.

По итогам рабочей поездки глава города Дмитрий Кощенко отметил, что власти Нижневартовска находят взаимопонимание с концессионером. Важно, что всегда идёт разговор начистоту, никто не замалчивает острых вопросов, а возникающие проблемы партнёры решают конструктивно.



ГОРДОСТЬ КОЛЛЕКТИВА

Лучшие из лучших в своём деле. Те, чьи заслуги не вызывают сомнения. Не только гордость предприятия, но и гордость Нижневартовска. В преддверии Нового года в столице Самотлора прошло традиционное вручение награды «Гордость Нижневартовска». Удостоился столь высокого звания 21 человек. Все они представители различных профессий.




Слева направо: глава г. Нижневартовска Дмитрий Кощенко, обладатель почётного знака «Гордость Нижневартовска» Ленар Хамидуллин, генеральный директор ЗАО НСД Лариса Бусел.

Среди награждённых – Ленар Хамидуллин, электрогазосварщик четвёртого разряда акционерного общества «Нижневартовскстройдеталь». Мужчина трудится на участке по изготовлению металлоконструкций и монтажа.

– Награда для меня неожиданная. Я не предполагал, что стану обладателем такого почётного знака, – признаётся мужчина.

Несмотря на многолетний опыт работы, он впервые принимал участие в конкурсе профмастерства и подтвердил звание высококлассного специалиста, одержав победу над соперниками. Как считает Ленар Хамидуллин, в этом ему помогла «семья», так он называет коллег с родного предприятия, на котором трудится с 2010 года. Свою путёвку в профессию молодой человек получил ещё в 2006 году. После окончания училища его, ещё неопытного вчерашнего студента, приняли в сварочный цех, где над ним взял шефство опытный наставник, обучая основным азам, дал старт его будущей карьере. Ленар Хамидуллин очень благодарен наставнику и, вспоминая о нём с теплотой, признаётся, что жизнь скорректировала его планы – профессия выбрала его сама, после окончания школы он не планировал заниматься сваркой. Получив диплом, он сделал свой выбор.

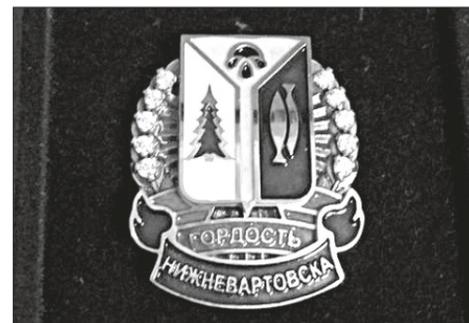

О своих заслугах предпочитает не говорить, настолько он скромный человек. В текущем году Ленар стал лучшим по Ханты-Мансийскому автономному округу – Югре в региональном этапе национального конкурса профмастерства «Строймастер-2021». Принцип Ленара Хамидуллина – учиться чему-то новому, периодически бросать вызов себе и новым профессиональным задачам. Впервые попытав силы в конкурсе, он доказал всем, что для профессионала стать лучшим несложно, а шанс проявить себя всегда найдётся.

Торжественная церемония состоялась в ДК «Октябрь». Когда протокольная часть подошла к завершению, гости фотографировались на фоне новогодней ёлки, поздравляя друг друга с предстоящими праздниками.

Напомним, награда была учреждена в 2017 году. В списке её обладателей уже 130 вартовчан. Среди награждённых нет случайных людей, их объединяют высокий уровень профессионализма и верность делу. Впрочем, по-другому не может и быть. А кто будет её следующим обладателем, мы узнаем через год, возможно, в копилке наград ЗАО НСД появятся ещё новые.

Вероника Саитова. Фото автора.

Поднявшая три поколения нижевартовцев

Школа – удивительный мир, в котором каждый день кто-то учится побеждать, проигрывать, творить, дружить, любить и верить в себя. Тридцать лет назад в Нижневартовске на самом берегу Оби открылась общеобразовательная школа №32, которая для многих учеников и учителей стала школой судьбы и вторым домом.

Дмитрий Ряхов, нынешний директор МБОУ «СШ №32», своё первое знакомство со школой, которой теперь руководит, вспоминает с особой теплотой. По его словам, в судьбе каждого человека есть своя школа, которая ведёт не только в страну знаний, но и учит жизни, является ступенькой к успеху. Для него такой школой стала именно общеобразовательная школа №32. Впервые судьба привела его сюда в 2001 году. Именно здесь он проходил свою первую педагогическую практику, давал первые уроки, именно здесь осознал, что сделал правильный выбор своей будущей профессии. Вновь он оказался в школе №32 в сентябре 2021 года, когда занял должность директора и возглавил коллектив талантливых педагогов и ярких способных учеников.



Сегодня в нижевартовской общеобразовательной школе №32 учатся 1197 учеников. С 1 сентября этого года школой руководит Дмитрий Ряхов.

– Хочется пожелать коллективу школы успешной реализации всех замыслов, радости учить и учиться. Наша школа – это дом, где таланты и способности каждого находят поддержку.

И его слова подтверждаются многолетней историей образовательного учреждения. Сегодня у школы уже несколько поколений выпускников, среди которых более сотни – медалисты, история больших успехов её учителей и множество реализованных образовательных программ, научных проектов и грантов различного уровня.

Долгие годы школой руководила Лидия Алексеевна Мурашко. И сегодня педагоги и бывшие коллеги вспоминают её как высококвалифицированного, опытного, творчески работающего руководителя. Именно она взрастила эту школу от котлована и фундамента до современного образовательного учреждения. Нынче историю 32-й школы будут продолжать достойные преемники.

– Наши ученики мотивированы на высокие результаты. И те, кто учится сейчас, и те, кто продолжает обучение в других учебных заведениях, и те, кто уже работает, – все высоко держат планку выпускника родной школы, – считает учитель школы, отмечающей нынче юбилей, Софья Подкидышева. Для неё 32-я школа – это второй дом, где нашли своё место

детство и зрелость, юность и романтика, наука и искусство, мечты и реальная жизнь. Это действительно родной дом, куда приятно возвращаться, где тебя любят, ждут и помнят.

Вот и учитель Наталья Васильева когда-то сама окончила эту школу, а после института, ни минуты не сомневаясь, вернулась работать в свою родную 32-ю. «В нашей школе уютная и доброжелательная обстановка, в ней хочется учиться. Самое главное здесь – безразличное отношение учителей к обучающимся, они всегда готовы прийти на помощь в любую минуту», – говорит Наталья Васильева.

Молодой энергичной учительницей русского языка и литературы пришла в школу №32 Любовь Назарьева в 1991 году. Это были 30 лет интересного и нелёгкого труда: 7 выпусков, 21 выпускник награждён золотыми и серебряными медалями, научная деятельность, работа в городском гуманитарном центре, ОГЭ, ЕГЭ, выпускные вечера, фестивали, олимпиады... «Я считаю свою школу одной из лучших школ города, – говорит опытный педагог. – Прежде всего потому, что в нашей школе работают самые мудрые и искренне преданные своему делу учителя. Мне хочется пожелать своей любимой школе процветания, учителям – терпения, хорошего настроения и здоровья. Благодаря своей школе я уверенно смотрю в будущее!»

Гуля Бессонова, Дарья Ткаченко.

**Совет ветеранов МНГОО ветеранов
(пенсионеров) войны, труда,
ВС и правоохранительных органов поздравляет
юбиляров декабря 2021 года!**

Нину Павловну Бердюгину,
Антонину Ивановну Шиханову,
Иду Михайловну Полянцеву,
Валентину Михайловну Перепечаеву,
Николая Дмитриевича Фёдорова.

Сколько прожито лет?
Мы не будем считать.
Очень хочется нам
В этот день пожелать:
Не стареть, не болеть, не скучать
И ещё много лет
Дни рожденья встречать!

С.А. Овсянникова, председатель Совета ветеранов.



С 26 декабря по 6 января

г. Нижневартовск, ул. Омская, 11,
БЦ «Сити-Центр»



Продажа
трикотажных
изделий от фабрик
г. Тамбова.
Одежда
для дома, спорта,
сна и отдыха. 2102

«ВАРТА» ОТКРЫЛА ИНТЕРНЕТ-МАГАЗИН!

**VARTA
MARKET**

12+
varta-market.ru

- ✓ журналы, бланки
- ✓ сувениры
- ✓ канцелярские товары

АНТИ ПСОРИАЗ

Забудьте о псориазе! Уникальный фито крем «Антипсориаз» со свежими соками растений. Длительное очищение кожи на срок более одного года во многих случаях. Не содержит гормонов и искусственных добавок. **Спрашивайте в аптеках «Для Вас», спр. тел.: 8(922)435-40-41, 8(922)763-16-22, 8(922)255-54-77. Горячая линия и заказ почтой: 8(495)506-81-84. Патент РФ №2246935. www.antipsoriaz.ru**
Имеются противопоказания. Не является лекарством. Декларация № ЕАЭС N RU Д-РУ.АЖ17.В.04334/19

Лепесток | магазин семян

ТЦ «Славянский двор»,
Омская, 56. Тел. 58-75-75.

Готовься к дачному
сезону выгодно со
скидкой 20% на всё!
2011

В предновогоднее время, когда все мысли вертятся вокруг фразы: «Как всё успеть?!», мы часто забываем о том, сколько времени нам дарят воспитатели детских садов!

Но всегда ли нужно ждать праздника, чтобы поблагодарить воспитателей и дать оценку их работе? Их высокий профессионализм и ежедневный труд воспринимаются в суетные будни как данность, и порой мы действительно ждём праздника, чтобы сказать «спасибо» тем людям, на которых держится настроение и воспитание наших детей!

Забирая ребёнка с вечерней прогулки домой, среди многолюдного двора детского сада, я безосмысленно могу узнать среди милых женщин воспитателей! Они всегда предельно внимательны и в то же время находят несколько минут и тёплых слов для родителей, они заботливы, несмотря на сложный длинный рабочий день!

Не знакома с должностными инструкциями воспитателей, поэтому не уверена, что там прописываются требования быть доброй, любящей, мудрой, готовой поступиться своим личным временем. Быть профессионалом – да, ответственная – да, но всё остальное от добродетели!

Каждый день мысленно, а в преддверии праздников – вслух родители группы «Радуга» благодарят воспитателей группы №1 детского сада №71 «Радость» Ирину Васильевну и Елену Анатольевну за их высоконравственный подход к своей работе, за внимание к каждому ребёнку в нашей дружной группе и заботу о детях!

2090



Будьте в курсе

Нижневартовский городской суд вынес обвинительный приговор в отношении 41-летней местной жительницы М. Она признана виновной в совершении трёх преступлений, предусмотренных ч. 2 ст. 303 УК РФ (фальсификация доказательств по уголовному делу лицом, производящим дознание).

Государственным обвинителем представлены суду исчерпывающие доказательства того, что М., являясь дознавателем отдела дознания отдела полиции УМВД России по г. Нижневартовску, в период с 27.09.2017 по 16.12.2018, из ложного понимания интересов службы, не проводя по трём уголовным делам, находящимся в её производстве, фактические допросы свидетелей, выемку и осмотр документов, имеющих доказательственное значение, составила протоколы допросов свидетелей и ряд постановлений и протоколов следственных действий, описав не соответствующие действительности обстоятельства и выполнив подписи вместо данных свидетелей и понятого, которые фактически не принимали участия в следственных действиях, проводимых дознавателем М.

Суд, с учётом данных о личности подсудимой, ранее несудимой, наличия на иждивении малолетних детей, обстоятельств содеянного, признал М. виновной в совершении указанных преступлений и назначил наказание по совокупности преступлений в виде ограничения свободы сроком на 2 года.

Прокурором города утверждён обвинительный акт по уголовному делу в отношении 61-летней жительницы г. Нижневартовска по обвинению её в совершении преступления, предусмотренного ст. 151.1 УК РФ (розничная продажа несовершеннолетним алкогольной продукции).

Органами предварительного расследования установлено, что указанная женщина, работая в одном из магазинов г. Нижневартовска, дважды продала несовершеннолетним лицам алкогольные напитки.

В первом случае в апреле текущего года продавщица была привлечена к административной ответственности, однако выводов для себя не сделала и, понимая, что поступает незаконно, в июле снова продала спиртной напиток другому несовершеннолетнему.

В настоящее время уголовное дело направлено в суд для рассмотрения по существу.

За совершённое преступление ей грозит максимальное наказание в виде исправительных работ на срок до 1 года.

Пресс-служба прокуратуры города Нижневартовска.

ВАРТА

Главный редактор
Коновалова Светлана Борисовна
Приёмная: тел./ факс 21-92-07
E-mail: varta-86@mail.ru.
varta-nv@mail.ru (рекламный отдел)

**Выходит 3 раза в неделю:
во вторник, четверг, субботу**
Газета зарегистрирована Управлением
Федеральной службы по надзору
в сфере связи, информационных технологий
и массовых коммуникаций
по Тюменской области,
Ханты-Мансийскому автономному
округу – Югре
и Ямало-Ненецкому автономному округу.
Регистрационный номер
ПН № ТУ 72-01538 от 25 декабря 2018 г.
Рекламируемые в газете товары и услуги
сертифицированы и лицензированы.

Зам. директора по издательской
деятельности и МТО – Копылова
Оксана Николаевна – 21-92-04
Заместитель директора
по экономике и финансам,
главный бухгалтер – Тишина
Наталья Александровна – 21-92-08
Зам. директора по общим вопросам –
Униковский Александр Анатольевич – 61-32-45
Редакторы отделов –
Бессонова Гульнара Фиятовна – 21-92-12
Подройкова Людмила Владимировна – 21-92-12
Сайтова Вероника Алексеевна – 21-92-12
Ткаченко Дарья Александровна – 21-92-12
Черепанова Ирина Германовна – 21-92-12

Рекламный отдел –
Волк Марина Анатольевна –
21-92-11, 61-32-46
По вопросам доставки – 21-92-07
Приём типографских заказов –
Шаринова Светлана Викторовна –
61-32-46, 21-92-11
Старший технический редактор –
Гасанова Гульбага Шихамировна
Технический редактор –
Шайхрамова
Виктория Александровна

Редакция не всегда разделяет мнение
внештатных авторов и не несёт ответственности
за содержание их материалов.
Публикации на коммерческой основе
обозначаются номером счёта,
предъявляемого рекламодателю к оплате.
За достоверность информации
в рекламных материалах и частных
объявлениях отвечает рекламодатель.
Отдел приёма
полиграфических заказов – 61-32-46.
Тираж отпечатан
в ООО «Редакция газеты «Варта».
Адрес: 628606, г. Нижневартовск,
ул. Менделеева, 11. Тел. 61-32-44.

Учредитель
администрация г. Нижневартовска.
Распространяется
БЕСПЛАТНО.
Индекс издания 54 365.
Юридический адрес редакции,
издателя: 628606, г. Нижневартовск,
ул. Менделеева, 11.
Объявления и реклама принимаются
с 9.00 до 17.00. Тел./ факс 21-92-11.
Тираж
6000
№148 (7874)
подписан в печать: 24 декабря 2021 г.
по графику – 17.00, фактически – 17.00



Постановление администрации города от 20.12.2021 №999

Об отказе в предоставлении разрешения на условно разрешенный вид использования земельного участка с кадастровым номером 86:11:0501003:1359

В соответствии со статьей 39 Градостроительного кодекса Российской Федерации, решением Думы города от 30.03.2018 №321 «О Порядке организации и проведения общественных обсуждений или публичных слушаний по проектам в области градостроительной деятельности в городе Нижневартовске», на основании заключения о результатах проведения общественных обсуждений о предоставлении разрешения на условно разрешенный вид использования земельного участка или объекта капитального строительства от 29.10.2021, рекомендаций членов комиссии по градостроительному зонированию (комиссии по подготовке проекта Правил землепользования и застройки) территории города Нижневартовска о предоставлении (отказе) разрешения на условно разрешенный вид использования земельного участка от 17.11.2021:

1. Отказать Литвину Валерию Васильевичу в предоставлении разрешения на условно разрешенный вид использования земельного участка с кадастровым номером 86:11:0501003:1359 по адресу: город Нижневартовск, улица Зеленая, №15 - «магазины» в связи с нарушением градостроительных регламентов, утвержденных Правилами

землепользования и застройки на территории города Нижневартовска, несоответствием границ фактического местоположения объекта зарегистрированному объекту капитального строительства, а также с учетом акта обследования земельного участка, подготовленного отделом земельного контроля управления земельными ресурсами департамента муниципальной собственности и земельных ресурсов администрации города.

2. Муниципальному казенному учреждению «Управление материально-технического обеспечения деятельности органов местного самоуправления города Нижневартовска» (О.Е. Колган) обеспечить размещение постановления на официальном сайте органов местного самоуправления города Нижневартовска.

3. Департаменту общественных коммуникаций администрации города (С.В. Селиванова) обеспечить опубликование постановления в газете «Варта».

4. Контроль за выполнением постановления возложить на заместителя главы города, директора департамента строительства администрации города В.П. Ситникова.

Д.А. КОЩЕНКО, глава города.

Постановление администрации города от 20.12.2021 №1000

Об отказе в предоставлении разрешения на условно разрешенный вид использования земельного участка с кадастровым номером 86:11:0701001:17858

В соответствии со статьей 39 Градостроительного кодекса Российской Федерации, решением Думы города от 30.03.2018 №321 «О Порядке организации и проведения общественных обсуждений или публичных слушаний по проектам в области градостроительной деятельности в городе Нижневартовске», на основании заключения о результатах проведения общественных обсуждений о предоставлении разрешения на условно разрешенный вид использования земельного участка или объекта капитального строительства от 29.10.2021, рекомендаций членов комиссии по градостроительному зонированию (комиссии по подготовке проекта Правил землепользования и застройки) территории города Нижневартовска о предоставлении (отказе) разрешения на условно разрешенный вид использования земельного участка от 17.11.2021:

1. Отказать Горбунову Александру Борисовичу в предоставлении разрешения на условно разрешенный вид использования земельного участка с кадастровым номером 86:11:0701001:17858 по

адресу: город Нижневартовск, СОНТ «Строитель-2», 44а - «ведение садоводства» в соответствии с решением комиссии по градостроительному зонированию (комиссии по подготовке проекта Правил землепользования и застройки) территории города Нижневартовска, которое было вынесено на основании установленной приказом Нижне-Обского бассейнового водного управления Федерального агентства водных ресурсов от 08.04.2019 №41 «Об определении границ зоны затопления, подтопления территории муниципального образования город Нижневартовск Ханты-Мансийского автономного округа - Югры в бассейне реки Обь» зоны затопления, подтопления территории, не предусматривающей регистрацию объектов капитального строительства.

2. Муниципальному казенному учреждению «Управление материально-технического обеспечения деятельности органов местного самоуправления города Нижневартовска» (О.Е. Колган) обеспечить размещение постановления на официальном сайте органов местного

самоуправления города Нижневартовска.

3. Департаменту общественных коммуникаций администрации города (С.В. Селиванова) обеспечить опубликование постановления в газете «Варта».

4. Контроль за выполнением постановления возложить на заместителя главы города, директора департамента строительства администрации города В.П. Ситникова.

Д.А. КОЩЕНКО, глава города.

Постановление администрации города от 17.12.2021 №994

О внесении изменений в приложение к постановлению администрации города от 01.10.2019 №824 «Об утверждении муниципальной программы «Развитие градостроительной деятельности и жилищного строительства в городе Нижневартовске в 2020-2025 годах и на период до 2030 года» (с изменениями от 26.03.2020 №272, 17.08.2020 №711, 23.03.2021 №230, 29.06.2021 №532, 04.08.2021 №652)

В целях приведения финансового обеспечения муниципальной программы «Развитие градостроительной деятельности и жилищного строительства в городе Нижневартовске в 2020-2025 годах и на период до 2030 года» в соответствие с бюджетом города Нижневартовска на 2021 и 2022 годы:

1. Внести изменения в приложение к постановлению администрации города от 01.10.2019 №824 «Об утверждении муниципальной программы «Развитие градостроительной деятель-

ности и жилищного строительства в городе Нижневартовске в 2020-2025 годах и на период до 2030 года» (с изменениями от 26.03.2020 №272, 17.08.2020 №711, 23.03.2021 №230, 29.06.2021 №532, 04.08.2021 №652):

1.1. Строки «Целевые показатели муниципальной программы», «Параметры финансового обеспечения муниципальной программы» Парспорта муниципальной программы изложить в следующей редакции:

Целевые показатели муниципальной программы	1. Увеличение количества материалов инженерных изысканий, подготовленных для разработки документов территориального планирования, документации по планировке территории города, до 18 единиц. 2. Увеличение количества документов по планировке территории, подготовленных в целях жилищного строительства, до 15 единиц. 3. Увеличение количества территориальных зон, внесенных в Единый государственный реестр недвижимости, до 54 единиц. 4. Увеличение площади элементов планировочной структуры в документах по планировке территории, подготовленных в целях жилищного строительства, до 776 гектар. 5. Увеличение внедренных цифровых информационных моделей управления развитием территории города Нижневартовска до 2 единиц. 6. Увеличение площади элементов планировочной структуры, подготовленных для формирования и предоставления для индивидуального жилищного строительства, до 63 гектар
Параметры финансового обеспечения муниципальной программы	Общий объем финансового обеспечения муниципальной программы составляет 436 904,78 тыс. рублей, в том числе: - 2020 год - 56 742,80 тыс. рублей; - 2021 год - 27 950,00 тыс. рублей; - 2022 год - 34 969,26 тыс. рублей; - 2023 год - 24 849,46 тыс. рублей; - 2024 год - 131 000,00 тыс. рублей; - 2025 год - 34 033,71 тыс. рублей; - 2026 год - 39 853,99 тыс. рублей; - 2027 год - 21 876,39 тыс. рублей; - 2028 год - 21 876,39 тыс. рублей; - 2029 год - 21 876,39 тыс. рублей; - 2030 год - 21 876,39 тыс. рублей

«
1.2. Таблицы 1, 2 изложить в новой редакции согласно приложению к настоящему постановлению.
2. Департаменту общественных коммуникаций администрации города (С.В. Селиванова) обеспечить официальное опубликование постановления.
3. Постановление вступает в силу после его официального опубликования.

Т.А. ШИЛОВА, исполняющий обязанности главы города.

Приложение к постановлению администрации города от 17.12.2021 №994

Таблица 1

Целевые показатели муниципальной программы

№ п/п	Наименование показателя	Значение базового показателя на начало реализации муниципальной программы	Значение показателя по годам											Целевое значение показателя на момент окончания действия муниципальной программы
			2020 год	2021 год	2022 год	2023 год	2024 год	2025 год	2026 год	2027 год	2028 год	2029 год	2030 год	
1.	Количество материалов инженерных изысканий, подготовленных для разработки документов территориального планирования, документации по планировке территории города (ед.) ¹	12	1	1	1	1	1	1	1	-	-	-	-	18
2.	Количество документов по планировке территории, подготовленных в целях жилищного строительства (ед.) ²	4	1	2	1	1	1	1	1	1	1	1	-	15
3.	Количество территориальных зон, внесенных в Единый государственный реестр недвижимости (ед.) ³	0	27	-	-	-	27	-	-	-	-	-	-	54
4.	Площадь элементов планировочной структуры в документах по планировке территории, подготовленных в целях жилищного строительства (га) ⁴	286	50	15	25	50	50	50	50	50	50	50	50	776
5.	Внедрение цифровых информационных моделей управления развитием территории города Нижневартовска (ед.) ⁵	0	1	-	-	-	-	-	1	-	-	-	-	2
6.	Площадь элементов планировочной структуры, подготовленных для формирования и предоставления для индивидуального жилищного строительства (га) ⁶	30	-	-	18	-	15	-	-	-	-	-	-	63

¹Определяется исходя из количества подготовленных материалов инженерных изысканий, предназначенных для разработки документов территориального планирования территории города.

²Определяется исходя из количества утвержденных документов по планировке территории, подготовленных в целях жилищного строительства.

³Определяется исходя из количества утвержденных в составе Правил землепользования и застройки на территории города Нижневартовска территориальных зон, внесенных в Единый государственный реестр недвижимости.

⁴Определяется исходя из площади элементов планировочной структуры, имеющих утвержденную документацию по планировке территории, подготовленную в целях жилищного строительства.

⁵Определяется исходя из количества внедренных цифровых информационных моделей управления развитием территории города Нижневартовска.

⁶Определяется исходя из площади элементов планировочной структуры, подготовленных для формирования и предоставления для индивидуального жилищного строительства.

Таблица 2

Распределение финансовых ресурсов муниципальной программы

№ п/п	Основные мероприятия муниципальной программы (их связь с целевыми показателями муниципальной программы)	Ответственный исполнитель/соисполнитель муниципальной программы	Источники финансирования	всего	Финансовые затраты на реализацию (тыс. рублей)										
					2020 год	2021 год	2022 год	2023 год	2024 год	2025 год	2026 год	2027 год	2028 год	2029 год	2030 год
Цель: создание условий для развития жилищного строительства на основе документов градостроительного регулирования															
Задача 1. Развитие градостроительного регулирования															
1.1.	Выполнение инженерных изысканий для подготовки документов территориального планирования, градостроительного зонирования, документации по планировке территории города (показатель 1)	департамент строительства администрации города	всего	42 923,66	10 000,00	11 250,00	10 004,20	4 849,46	3 410,00	3 410,00	0,00	0,00	0,00	0,00	0,00
			бюджет автономного округа	29 082,31	0,00	9 359,30	9 103,80	4 413,01	3 103,10	3 103,10	0,00	0,00	0,00	0,00	0,00
			бюджет города	13 841,35	10 000,00	1 890,70	900,40	436,45	306,90	306,90	0,00	0,00	0,00	0,00	0,00

Окончание на стр. 10.



Окончание. Начало на стр. 9.

1.2.	Выполнение обосновывающих материалов при подготовке документов территориального планирования, градостроительного зонирования (показатель 2)	департамент строительства администрации города	всего	8 517,00	6 017,00	2 500,00	0,00	0,00	0,00	0,00	0,00	0,00	0,00	0,00
			бюджет автономного округа	7 750,47	5 475,47	2 275,00	0,00	0,00	0,00	0,00	0,00	0,00	0,00	0,00
1.3.	Разработка и корректировка документов территориального планирования, правил землепользования и застройки, местных нормативов градостроительного проектирования (показатели 2, 3)	департамент строительства администрации города	всего	6 966,00	5 966,00	1 000,00	0,00	0,00	0,00	0,00	0,00	0,00	0,00	0,00
			бюджет автономного округа	6 339,06	5 429,06	910,00	0,00	0,00	0,00	0,00	0,00	0,00	0,00	0,00
1.4.	Проведение кадастровых работ при постановке границ территориальных зон и границ населенных пунктов на кадастровый учет (показатель 3)	департамент строительства администрации города/ департамент муниципальной собственности и земельных ресурсов администрации города	всего	1 000,00	0,00	0,00	0,00	0,00	1 000,00	0,00	0,00	0,00	0,00	0,00
			бюджет автономного округа	910,00	0,00	0,00	0,00	0,00	910,00	0,00	0,00	0,00	0,00	0,00
1.5.	Подготовка схем размещения инженерных коммуникаций на территории города с использованием информационного объемного моделирования (3D-моделирование, BIM-технологии) (показатель 5)	департамент строительства администрации города	всего	14 989,00	14 989,00	0,00	0,00	0,00	0,00	0,00	0,00	0,00	0,00	0,00
			бюджет автономного округа	13 639,99	13 639,99	0,00	0,00	0,00	0,00	0,00	0,00	0,00	0,00	0,00
1.6.	Разработка документации по планировке территории города (проекты планировки и межевания территории) в целях жилищного строительства (показатели 2, 4)	департамент строительства администрации города	всего	214 431,52	19 770,80	1 200,00	6 865,06	20 000,00	26 590,00	30 623,71	21 876,39	21 876,39	21 876,39	21 876,39
			бюджет автономного округа	168 382,52	6 678,38	1 092,00	5 369,00	6 401,79	24 196,90	25 106,90	19 907,51	19 907,51	19 907,51	19 907,51
1.7.	Развитие онлайн-сервисов в сфере градостроительства (показатель 5)	департамент строительства администрации города	всего	46 049,00	13 092,42	108,00	1 496,06	13 598,21	2 393,10	5 516,81	1 968,88	1 968,88	1 968,88	1 968,88
			бюджет автономного округа	41 977,60	0,00	12 000,00	12 000,00	0,00	0,00	0,00	17 977,60	0,00	0,00	0,00
	Итого по задаче 1		всего	330 804,78	56 742,80	27 950,00	28 869,26	24 849,46	31 000,00	34 033,71	39 853,99	21 876,39	21 876,39	21 876,39
			бюджет автономного округа	242 463,97	31 222,90	13 636,30	14 472,80	10 814,80	28 210,00	28 210,00	36 267,13	19 907,51	19 907,51	19 907,51
			бюджет города	88 340,81	25 519,90	14 313,70	14 396,46	14 034,66	2 790,00	5 823,71	3 586,86	1 968,88	1 968,88	1 968,88
Задача 2. Стимулирование жилищного строительства														
2.1.	Комплекс мероприятий по формированию земельных участков для индивидуального жилищного строительства (показатель 6)	департамент строительства администрации города/ муниципальное казенное учреждение "Управление капитального строительства города Нижневартовска"	всего	106 100,00	0,00	0,00	6 100,00	0,00	100 000,00	0,00	0,00	0,00	0,00	0,00
			бюджет автономного округа	96 551,00	0,00	0,00	5 551,00	0,00	91 000,00	0,00	0,00	0,00	0,00	0,00
	Итого по задаче 2		всего	106 100,00	0,00	0,00	6 100,00	0,00	100 000,00	0,00	0,00	0,00	0,00	0,00
			бюджет автономного округа	96 551,00	0,00	0,00	5 551,00	0,00	91 000,00	0,00	0,00	0,00	0,00	0,00
	Всего по муниципальной программе		всего	436 904,78	56 742,80	27 950,00	34 969,26	24 849,46	131 000,00	34 033,71	39 853,99	21 876,39	21 876,39	21 876,39
			бюджет автономного округа	339 014,97	31 222,90	13 636,30	20 023,80	10 814,80	119 210,00	28 210,00	36 267,13	19 907,51	19 907,51	19 907,51
			бюджет города	97 889,81	25 519,90	14 313,70	14 945,46	14 034,66	11 790,00	5 823,71	3 586,86	1 968,88	1 968,88	1 968,88

Постановление администрации города от 21.12.2021 №1004

О внесении изменений в постановление администрации города от 12.10.2016 №1489 «Об утверждении Положения об организации предоставления дополнительного образования детей в муниципальных образовательных организациях города Нижневартовска» (с изменением от 16.02.2017 №209)

В целях приведения муниципального правового акта в соответствие с действующим законодательством, в связи с кадровыми изменениями в администрации города:

1. Внести изменения в постановление администрации города от 12.10.2016 №1489 «Об утверждении Положения об организации предоставления дополнительного образования детей в муниципальных образовательных организациях города Нижневартовска» (с изменением от 16.02.2017 №209):

1.1. Пункт 4 изложить в следующей редакции:

«4. Контроль за выполнением постановления возложить на заместителя главы города, директора департамента по социальной политике администрации города И.О. Воликовскую.»

1.2. В разделе I приложения:

- в пункте 1.1 слова «управлению культуры администрации города Нижневартовска и управлению по физической культуре и спорту администрации города Нижневартовска» заменить словами «департаменту по социальной политике администрации города Нижневартовска»;

- пункт 1.2 изложить в следующей редакции:

«1.2. Положение разработано в соответствии с:
- Федеральным законом от 29.12.2012 №273-ФЗ «Об образовании в Российской Федерации»;
- постановлением Главного государственного санитарного врача Российской Федерации от 28.09.2020 №28 «Об утверждении санитарных правил СП 2.4.3648-20 «Санитарно-эпидемиологические требования к организациям воспитания и обучения, отдыха и оздоровления детей и молодежи»;

- приказом Министерства просвещения Российской Федерации от 09.11.2018 №196 «Об утверждении Порядка организации и осуществления образовательной деятельности по дополнительным общеобразовательным программам»;

- иными нормативными правовыми актами, регулирующими деятельность образовательных организаций.»

2. Департаменту общественных коммуникаций администрации города (С.В. Селиванова) обеспечить официальное опубликование постановления.

3. Постановление вступает в силу после его официального опубликования.

Д.А. КОЩЕНКО, глава города.

(несоответствии) построенных или реконструированных объекта индивидуального жилищного строительства или садового дома требованиям законодательства о градостроительной деятельности» (с изменениями от 17.11.2020 №977, 06.07.2021 №558) согласно приложению к настоящему постановлению.

2. Департаменту общественных коммуникаций администрации города (С.В. Селиванова) обеспечить официальное опубликование постановления.

3. Постановление вступает в силу после его официального опубликования.

Д.А. КОЩЕНКО, глава города.

Приложение к постановлению администрации города от 21.12.2021 №1005

ИЗМЕНЕНИЯ,

которые вносятся в приложение к постановлению администрации города от 09.01.2020 №7 «Об утверждении административного регламента предоставления муниципальной услуги «Направление уведомления о соответствии (несоответствии) построенных или реконструированных объекта индивидуального жилищного строительства или садового дома требованиям законодательства о градостроительной деятельности» (с изменениями от 17.11.2020 №977, 06.07.2021 №558)

1. В разделе II:

1.1. Дополнить пунктом 19¹ следующего содержания:

«19¹. Уведомление об окончании строительства, в том числе с приложением к нему предусмотренных пунктом 16 административного регламента документов, наряду со способами, предусмотренными пунктом 19 административного регламента, может осуществляться с использованием государственных информационных систем обеспечения градостроительной деятельности с функциями автоматизированной информационно-аналитической поддержки осуществления полномочий в области градостроительной деятельности (далее - ГИСОГД).»

1.2. Абзацы четвертый, пятый пункта 20 изложить в следующей редакции:

«- осуществления действий, в том числе согласований, необходимых для получения муниципальной услуги и связанных с обращением в иные государственные органы, органы местного самоуправления, организации, за исключением получения услуг и получения документов и информации, предоставляемых в результате предоставления таких услуг, включенных в перечень, указанные в части 1 статьи 9 Федерального закона №210-ФЗ»;

«выявление документально подтвержденного факта (признаков) ошибочного или противоправного действия (бездействия) должностного лица органа, предоставляющего муниципальную

услугу, муниципального служащего, работника многофункционального центра, работника организации, предусмотренной частью 1.1 статьи 16 Федерального закона №210-ФЗ, при первоначальном отказе в приеме документов, необходимых для предоставления муниципальной услуги, либо в предоставлении муниципальной услуги, о чем в письменном виде за подписью руководителя органа, предоставляющего муниципальную услугу, руководителя многофункционального центра при первоначальном отказе в приеме документов, необходимых для предоставления муниципальной услуги, либо руководителя организации, предусмотренной частью 1.1 статьи 16 Федерального закона №210-ФЗ, уведомляется заявитель, а также приносятся извинения за доставленные неудобства».

1.3. Пункт 28 изложить в следующей редакции:

«28. Регистрация Уведомления об окончании строительства, поступившего в Управление посредством почтового отправления, Единого или регионального портала, ГИСОГД, через МФЦ, осуществляется специалистом Управления, ответственным за делопроизводство, в СЭДД в течение 1 рабочего дня со дня поступления Уведомления об окончании строительства в Управление.»

2. В разделе III:

2.1. Абзацы четвертый, седьмой пункта 36 изложить в следующей редакции:

Постановление администрации города от 21.12.2021 №1005

О внесении изменений в приложение к постановлению администрации города от 09.01.2020 №7 «Об утверждении административного регламента предоставления муниципальной услуги «Направление уведомления о соответствии (несоответствии) построенных или реконструированных объекта индивидуального жилищного строительства или садового дома требованиям законодательства о градостроительной деятельности» (с изменениями от 17.11.2020 №977, 06.07.2021 №558)

В целях приведения муниципального правового акта в соответствие с действующим законодательством:

1. Внести изменения в приложение к поста-

новлению администрации города от 09.01.2020 №7 «Об утверждении административного регламента предоставления муниципальной услуги «Направление уведомления о соответствии



«- за прием Уведомления об окончании строительства, поступившего в Управление по почте, через Единый или региональный портал, ГИСОГД, - специалист Отдела, ответственный за предоставление муниципальной услуги;»;

«Регистрация Уведомления об окончании строительства, поступившего в Управление посредством почтового отправления, Единого или регионального портала, ГИСОГД, через МФЦ, осуществляется в течение 1 рабочего дня со дня поступления Уведомления об окончании строительства в Управление.»

2.2. Абзац девятый пункта 38 изложить в следующей редакции:

«- в случае направления заявителю документа, являющегося результатом предоставления муниципальной услуги, посредством Единого или регионального портала, ГИСОГД завершение

процесса предоставления муниципальной услуги отображается в информационной системе, посредством которой было получено заявление;».

2.3. Дополнить подразделом следующего содержания:

«Варианты предоставления муниципальной услуги, включающие порядок ее предоставления отдельными категориями заявителей, объединенных общими признаками, в том числе в отношении результата муниципальной услуги, за получением которого они обратились

44¹. Иные варианты предоставления муниципальной услуги, включающие порядок ее предоставления отдельными категориями заявителей, объединенных общими признаками, в том числе в отношении результата муниципальной услуги, за получением которого они обратились, не предусмотрены.»

Информационное сообщение

Администрация города проводит общественные обсуждения по проекту внесения изменений в проект планировки территории и проект межевания территории части планировочного района 13 (улица Зырянова, улица Лопарева, переулок Ягельный) города Нижневартовска. Процедура проводится в период с 25.12.2021 по 29.01.2022 в виде электронного сбора предложений и замечаний по проекту.

Проект внесения изменений в проект планировки территории и проект межевания территории части планировочного района 13 (улица Зырянова, улица Лопарева, переулок Ягельный) города Нижневартовска будет размещен на официальном сайте органов местного самоуправления города Нижневартовска и в информационной системе, обеспечивающей проведение общественных обсуждений с использованием информационно-телекоммуникационной сети «Интернет» 25.12.2021.

Предложения (замечания) по рассматриваемому проекту принимаются до 25.01.2022:

- в электронном виде через официальный сайт органов местного самоуправления города Нижневартовска;

- в виде писем по адресу электронной почты: grad@n-vartovsk.ru.

С.В. Чеботарев, заместитель директора департамента, начальник управления архитектуры и градостроительства администрации города.

Постановление администрации города от 22.12.2021 №1011

О внесении изменений в постановление администрации города от 19.12.2013 №2681 «О контрактной системе в сфере закупок товаров, работ, услуг для обеспечения муниципальных нужд города Нижневартовска» (с изменениями от 26.06.2014 №1242, 30.06.2015 №1211, 20.10.2015 №1881, 11.01.2016 №3, 18.03.2016 №338, 12.05.2016 №651, 29.12.2016 №1939, 26.03.2018 №406, 26.06.2018 №899, 29.08.2018 №1177, 16.05.2019 №358, 17.12.2019 №1003, 10.01.2020 №8, 05.06.2020 №502, 09.12.2020 №1046, 02.06.2021 №444)

В целях приведения нормативного правового акта в соответствие с Федеральным законом от 05.04.2013 №44-ФЗ «О контрактной системе в сфере закупок товаров, работ, услуг для обеспечения государственных и муниципальных нужд», в связи со структурными и кадровыми изменениями в администрации города:

1. Внести изменения в постановление администрации города от 19.12.2013 №2681 «О контрактной системе в сфере закупок товаров, работ, услуг для обеспечения муниципальных нужд города Нижневартовска» (с изменениями от 26.06.2014 №1242, 30.06.2015 №1211,

20.10.2015 №1881, 11.01.2016 №3, 18.03.2016 №338, 12.05.2016 №651, 29.12.2016 №1939, 26.03.2018 №406, 26.06.2018 №899, 29.08.2018 №1177, 16.05.2019 №358, 17.12.2019 №1003, 10.01.2020 №8, 05.06.2020 №502, 09.12.2020 №1046, 02.06.2021 №444) согласно приложению.

2. Департаменту общественных коммуникаций администрации города (С.В. Селиванова) обеспечить официальное опубликование постановления.

3. Постановление вступает в силу с 01.01.2022.

Д.А. КОЩЕНКО, глава города.

Приложение к постановлению администрации города от 22.12.2021 №1011

Изменения, которые вносятся в постановление администрации города от 19.12.2013 №2681 «О контрактной системе в сфере закупок товаров, работ, услуг для обеспечения муниципальных нужд города Нижневартовска» (с изменениями от 26.06.2014 №1242, 30.06.2015 №1211, 20.10.2015 №1881, 11.01.2016 №3, 18.03.2016 №338, 12.05.2016 №651, 29.12.2016 №1939, 26.03.2018 №406, 26.06.2018 №899, 29.08.2018 №1177, 16.05.2019 №358, 17.12.2019 №1003, 10.01.2020 №8, 05.06.2020 №502, 09.12.2020 №1046, 02.06.2021 №444)

1. Абзацы первый - третий пункта 1 изложить в следующей редакции:

«1. Возложить на управление муниципальных закупок администрации города (далее - уполномоченный орган) полномочия по определению поставщиков (подрядчиков, исполнителей) конкурентными способами, за исключением закрытых:

- для администрации, Думы города и счетной палаты города, структурных подразделений администрации города, наделенных правом юридического лица, муниципальных бюджетных учреждений любыми конкурентными способами определения поставщиков (подрядчиков, исполнителей);

- для иных муниципальных казенных учреждений путем проведения конкурсов и аукционов, в том числе совместных;».

2. Подпункт 3.1 пункта 3, подпункт 4.2 пункта 4 изложить в следующей редакции:

«3.1. Муниципальные казенные учреждения (за исключением администрации, Думы города и счетной палаты города, структурных подразделений администрации города, наделенных правом юридического лица) самостоятельно осуществляют закупки способами запроса котировок в

соответствии с требованиями Федерального закона;»;

«4.2. Принципы формирования состава комиссий по осуществлению закупок конкурентными способами определения поставщика (подрядчика, исполнителя) согласно приложению 2.».

3. Абзац третий пункта 6 признать утратившим силу.

4. В пункте 7 слова «или до ввода в эксплуатацию указанной системы на официальном сайте Российской Федерации в сети Интернет для размещения информации о размещении заказов на поставки товаров, выполнение работ, оказание услуг» исключить.

5. В пункте 11 слова «М.А. Коротаяева» заменить словами «С.Е. Серикова».

6. В приложении 1:

6.1. В разделе I:

- абзац второй после слов «Дума города,» дополнить словами «счетная палата города.»;

- абзацы пятый - седьмой изложить в следующей редакции:

«- конкурсы (открытый конкурс в электрон-

ной форме) (далее - электронный конкурс);

- аукционы (открытый аукцион в электронной форме) (далее - электронный аукцион);

- запрос котировок в электронной форме (далее - электронный запрос котировок);»;

- абзац восьмой признать утратившим силу.

6.2. Раздел II изложить в следующей редакции:

«II. Полномочия заказчиков и уполномоченного органа при определении поставщиков (подрядчиков, исполнителей)

2.1. Заказчики:

2.1.1. Определяют:

- способ определения поставщиков (подрядчиков, исполнителей);

- наименование объекта закупки и описание объекта закупки в соответствии с требованиями статьи 33 Федерального закона;

- начальную (максимальную) цену контракта (цену отдельных этапов исполнения контракта, если проектом контракта предусмотрены такие этапы), начальную цену единицы товара, работы, услуги, начальную сумму цен единиц товара, работы, услуги, максимальное значение цены контракта (в случае, если количество поставляемых товаров, объем подлежащих выполнению работ, оказанию услуг невозможно определить) и подтверждают их обоснованием с соблюдением требований, установленных статьей 22 Федерального закона; ориентировочное значение цены контракта либо формулу цены и максимальное значение цены контракта (в случаях, установленных Правительством Российской Федерации); источник финансирования; а также указывают информацию о валюте, используемой для формирования цены контракта и расчетов с поставщиком (подрядчиком, исполнителем), порядок применения официального курса иностранной валюты к рублю Российской Федерации, установленного Центральным банком Российской Федерации и используемого при оплате контракта.

При определении начальной (максимальной) цены контракта, начальной цены единицы товара, работы, услуги учитывают требования к отдельным видам товаров, работ, услуг (в том числе предельным ценам товаров, работ, услуг), закупаемых заказчиками, и (или) нормативных затрат на обеспечение функций органов местного самоуправления и подведомственных муниципальных казенных учреждений, если такие требования (предельные цены) и (или) затраты установлены муниципальным правовым актом;

- условия контракта, в том числе количество и место доставки товара, являющегося предметом контракта, объем и место выполнения работы или оказания услуги, являющихся предметом контракта, сроки исполнения контракта (отдельных этапов исполнения контракта, если проектом контракта предусмотрены такие этапы), размер аванса (если заказчиком принято решение о выплата аванса в соответствии с муниципальными правовыми актами), а также возможность одностороннего отказа от исполнения контракта в соответствии со статьей 95 Федерального закона.

2.1.2. Устанавливают:

- критерии оценки заявки на участие в конкурсах, величины значимости этих критериев в соответствии со статьей 32 Федерального закона;

- требования, предъявляемые к участникам закупки в соответствии с пунктами 1, 8 части 1, частями 2, 2.1 статьи 31 Федерального закона, и исчерпывающий перечень документов, которые должны быть представлены участниками закупки для подтверждения их соответствия таким требованиям, с указанием реквизитов соответствующих нормативных правовых актов, согласованных юристом заказчика, а в случае его отсутствия - работником юридического управления администрации города, осуществляющим правовое обеспечение в соответствующей сфере деятельности;

- преимущества, предоставляемые заказчиком в соответствии со статьями 28, 29 Федерального закона;

- преимущества участия в закупках для субъектов малого предпринимательства, социально ориентированных некоммерческих организаций или требование о привлечении к исполнению контрактов субподрядчиков, соисполнителей из числа субъектов малого предпринимательства, социально ориентированных некоммерческих организаций с указанием объема привлечения в соответствии со статьей 30 Федерального закона;

- условия, запреты и ограничения допуска товаров, происходящих из иностранного государства или группы иностранных государств, работ, услуг, соответственно выполняемых, оказываемых иностранными лицами, в случае, если данные условия, запреты и ограничения установлены в соответствии со статьей 14 Федерального закона;

- необходимость осуществления банковского сопровождения контракта в соответствии со статьей 35 Федерального закона;

- возможность заказчика заключить контракт, указанные в части 10 статьи 34 Федерального закона, с несколькими участниками закупки с указанием количества таких контрактов;

- размер и порядок внесения денежных

средств в качестве обеспечения заявки на участие в закупке, условия независимой гарантии (если требование обеспечения заявки установлено в соответствии со статьей 44 Федерального закона);

- размер обеспечения исполнения контракта, гарантийных обязательств, порядок предоставления такого обеспечения, требования к такому обеспечению (если требование обеспечения исполнения контракта, гарантийных обязательств установлено в соответствии со статьей 96 Федерального закона).

2.1.3. Разрабатывают проект контракта в соответствии с требованиями статьи 34 Федерального закона с применением типовых условий контрактов в случаях, если такие условия установлены Правительством Российской Федерации, и согласовывают его с юристом заказчика, а в случае его отсутствия - с работником юридического управления администрации города, осуществляющим правовое обеспечение в соответствующей сфере деятельности.

2.1.4. Представляют в уполномоченный орган заявки на осуществление закупок в соответствии с требованиями, установленными разделом III настоящего Порядка.

2.1.5. Утверждают извещение об осуществлении закупки, изменения в извещении об осуществлении закупки, разработанные уполномоченным органом на основании заявки заказчика об осуществлении закупки, решения заказчика о внесении изменений в извещение об осуществлении закупки.

2.1.6. По запросу уполномоченного органа в день поступления такого запроса представляют:

- разъяснения положений извещения об осуществлении закупки;

- разъяснения информации, содержащейся в протоколе подведения итогов определения поставщика (подрядчика, исполнителя), в сроки, установленные Федеральным законом.

2.1.7. Рассматривают заявки участников закупок на предмет их соответствия требованиям извещения об осуществлении закупки в части предложения участника закупки в отношении объекта закупки и документов, представленных участником закупки для подтверждения соответствия требованиям, установленным заказчиком в соответствии с пунктами 1, 8 части 1, частями 2, 2.1 статьи 31 Федерального закона, и представляют уполномоченному органу письменное мотивированное заключение по форме, утвержденной уполномоченным органом, для рассмотрения заявок комиссией по осуществлению закупок.

2.1.8. При проведении аукциона, конкурса в случаях, предусмотренных частью 2 статьи 37 Федерального закона, рассматривают информацию, подтверждающую добросовестность участника закупки, предусмотренную частью 3 статьи 37 Федерального закона, представленную участником закупки при направлении заказчику подписанного проекта контракта, и не позднее рабочего дня, следующего за днем представления такой информации, направляют в уполномоченный орган сведения о достоверности (недостоверности) представленной информации.

2.1.9. Со дня определения комиссией по осуществлению закупок победителя закупки или лица, с которым в соответствии с Федеральным законом заключается контракт по результатам закупки, осуществляют все предусмотренные Федеральным законом полномочия по дальнейшему осуществлению закупки, в том числе действия, направленные на составление и заключение контракта, проверку обеспечения исполнения контракта и иных документов, представленных победителем закупки (лицом, с которым заключается контракт), исполнение контракта, а также размещают в единой информационной системе информацию, предусмотренную Федеральным законом, связанную с заключением, исполнением контракта.

2.1.10. Формируют планы-графики закупок в соответствии с требованиями Федерального закона.

2.1.11. Ежемесячно, до 10 числа месяца, представляют в уполномоченный орган перечень закупок, запланированных к размещению в следующем месяце (далее - Перечень закупок), для согласования сроков осуществления закупок.

2.1.12. Обеспечивают хранение информации и документов, полученных заказчиком при определении начальной (максимальной) цены контракта, цены контракта, заключаемого с единственным поставщиком (подрядчиком, исполнителем), начальных цен единиц товара, работы, услуги, начальной суммы цен указанных единиц, максимального значения цены контракта, при обосновании (за исключением включаемых в контракт в качестве обоснования цены контракта, заключаемого с единственным поставщиком (подрядчиком, исполнителем), в соответствии с частью 4 статьи 93 Федерального закона) таких начальной (максимальной) цены, цены контракта, заключаемого с единственным поставщиком (подрядчиком, исполнителем), начальных цен единиц товара, работы, услуги, в течение не менее шести лет с момента начала закупки.

2.2. Уполномоченный орган:

2.2.1. Утверждает пофамильный состав комиссий по осуществлению закупок в соответствии с приложением 2 до размещения в единой

**Окончание. Начало на стр. 11.**

информационной системе извещения об осуществлении закупок.

2.2.2. Осуществляет проверку заявок на осуществление закупок, представленных заказчиками, на предмет их соответствия плану-графику закупок.

2.2.3. Осуществляет проверку информации и документов, представленных заказчиками в составе заявки на осуществление закупки, на соответствие требованиям Федерального закона и нормативным правовым актам в сфере закупок.

В случае несоответствия заявки на осуществление закупки требованиям Федерального закона и нормативным правовым актам в сфере закупок направляет уведомление Заказчику для устранения несоответствий либо принятия мотивированного решения о размещении закупки на условиях, установленных в заявке на осуществление закупки (далее - мотивированное решение Заказчика).

2.2.4. На основании заявки заказчика на осуществление закупки и мотивированного решения заказчика (при наличии) разрабатывает извещение об осуществлении закупки в соответствии с требованиями Федерального закона, устанавливает требования к содержанию, в том числе составу, форме заявок на участие в закупке, в соответствии с Федеральным законом и инструкцию по ее заполнению, определяет электронную площадку в информационно-телекоммуникационной сети «Интернет» для осуществления закупки, назначает даты и время проведения процедур определения поставщика (подрядчика, исполнителя) и направляет извещение об осуществлении закупки, изменений в извещении о проведении аукциона, запроса котировок, запроса предложений, в том числе составу, форме заявок на участие в закупке, в соответствии с Федеральным законом и инструкцию по ее заполнению, определяет электронную площадку в информационно-телекоммуникационной сети «Интернет» для осуществления закупки, назначает даты и время проведения процедур определения поставщика (подрядчика, исполнителя) и направляет извещение об осуществлении закупки, изменений в извещении о проведении аукциона, запроса котировок, запроса предложений, в том числе составу, форме заявок на участие в закупке, в соответствии с Федеральным законом и инструкцию по ее заполнению, определяет электронную площадку в информационно-телекоммуникационной сети «Интернет» для осуществления закупки, назначает даты и время проведения процедур определения поставщика (подрядчика, исполнителя) и направляет извещение об осуществлении закупки.

2.2.5. На основании решения заказчика о внесении изменений в извещение об осуществлении закупки вносит соответствующие изменения и размещает их в порядке и сроки, установленные Федеральным законом.

Решение заказчика о внесении изменений в извещение об осуществлении закупки представляется заказчиком в уполномоченный орган в день принятия такого решения.

2.2.6. Формирует с использованием единой информационной системы, подписывает от имени заказчика и размещает в единой информационной системе в сроки, установленные Федеральным законом:

- извещение об осуществлении закупки, изменения в извещении об осуществлении закупки после утверждения их заказчиком;
- разъяснения положений извещения об осуществлении закупки при проведении электронного конкурса и электронного аукциона;
- извещение об отмене закупки.

2.2.7. Принимает заявки на участие в закупках, окончательные предложения о цене контракта и иные документы участников закупок, направленные оператором электронной площадки

согласно требованиям Федерального закона.

2.2.8. Рассматривает заявки участников закупок на предмет их соответствия требованиям извещения об осуществлении закупок.

2.2.9. Вправе запрашивать у соответствующих органов и организаций сведения для подтверждения соответствия участников закупки требованиям, установленным в документации о закупке в соответствии с пунктами 3 - 5, 7, 7.1, 8, 10 части 1 статьи 31 Федерального закона.

2.2.10. Организует работу комиссий по осуществлению закупок, подготавливает информацию для комиссий по осуществлению закупок, содержащую мнение уполномоченного органа и заказчика по заявкам участников закупки.

2.2.11. Формирует с использованием электронной площадки протоколы определения поставщика (подрядчика, исполнителя), протоколы о признании информации, подтверждающей добросовестность участника закупки, недостоверной (в случаях, предусмотренных подпунктом 2.1.8 пункта 2.1 настоящего Порядка), организует их подписание членами комиссии по осуществлению закупок усиленными электронными подписями и направляет оператору электронной площадки.

2.2.12. Согласовывает сроки осуществления закупок в течение 2 рабочих дней с даты представления Перечня закупок согласно подпункту 2.1.11 пункта 2.1 настоящего Порядка.

2.2.13. Обеспечивает хранение извещений об осуществлении закупки, изменений в извещении об осуществлении закупки, разъяснений положений извещения об осуществлении закупки, протоколов, составленных в ходе осуществления закупок, в течение сроков хранения, установленных Федеральным законом.

6.3. Подпункт 3.2.1 пункта 3.2 раздела III изложить в следующей редакции:

«3.2.1. В целях своевременного осуществления закупок предельные сроки подачи в уполномоченный орган заявок на осуществление закупок устанавливаются:

- на текущий год со сроком поставки товара, выполнения работ, оказания услуг в текущем году: до 10 сентября текущего года - на определение поставщиков (подрядчиков, исполнителей) путем проведения конкурсов;

до 10 октября текущего года - на определение поставщиков (подрядчиков, исполнителей) путем проведения аукционов, запросов котировок;

- на очередной год со сроком поставки товара, выполнения работ, оказания услуг, начиная с 1 января:

до 20 сентября текущего года - на определение поставщиков (подрядчиков, исполнителей) путем проведения конкурсов;

до 20 октября текущего года - на определение поставщиков (подрядчиков, исполнителей) путем проведения аукционов, запросов котировок.»

7. Приложение 2 изложить в следующей редакции:

«Принципы формирования состава комиссий по осуществлению закупок конкурентными способами определения поставщика (подрядчика, исполнителя)»

	Основной состав	Резервный состав
	Члены комиссии:	
Председатель комиссии	начальник управления муниципальных закупок администрации города	заместитель начальника управления, начальник договорного отдела управления муниципальных закупок администрации города
Секретарь комиссии	специалист управления муниципальных закупок администрации города (по согласованию с начальником управления)	специалист управления муниципальных закупок администрации города (по согласованию с начальником управления)
От заказчика	руководитель (при осуществлении закупки для счетной палаты города, департамента жилищно-коммунального хозяйства администрации города, департамента муниципальной собственности и земельных ресурсов администрации города, департамента по социальной политике администрации города, департамента строительства администрации города, департамента общественных коммуникаций администрации города - заместитель руководителя; при осуществлении закупки для Думы города - руководитель структурного подразделения Думы города, подготовившего заявку на осуществление закупки)	заместитель руководителя (при наличии), в случае отсутствия заместителя руководителя иной специалист заказчика (по согласованию с руководителем)
От заказчика	специалист заказчика, ответственный за подготовку технического задания	специалист заказчика (по согласованию с руководителем заказчика)
От юридического управления администрации города	заместитель начальника управления или иной специалист управления (по согласованию с начальником управления)	начальник экспертно-правового отдела или иной специалист управления (по согласованию с начальником управления)

8. В приложении 3:

8.1. Абзац второй пункта 4 изложить в следующей редакции:

« физические лица, которые были привлечены в качестве экспертов к проведению экспертной оценки извещения об осуществлении закупки, заявок на участие в конкурсе, оценки соответствия участников конкурса дополнительным требованиям.»

8.2. Пункт 5 изложить в следующей редакции: «5. Комиссия осуществляет полномочия в соответствии с Федеральным законом.»

8.3. Пункт 6 дополнить абзацем следующего содержания:

«Члены Комиссии могут участвовать в таком заседании с использованием систем видео-кон-

ференц-связи с соблюдением требований законодательства Российской Федерации о защите государственной тайны. Делегирование членами комиссии своих полномочий иным лицам не допускается.»

8.4. Абзац второй пункта 8 признать утратившим силу.

8.5. Пункт 9 изложить в следующей редакции:

«9. Секретарь Комиссии ведет протоколы заседаний Комиссии и организует их подписание всеми членами Комиссии, после чего формирует протоколы заседаний Комиссии с использованием электронной площадки, организует подписание членами Комиссии усиленными электронными подписями и направляет оператору электронной площадки.»

Постановление администрации города от 22.12.2021 №1010

О признании утратившими силу некоторых постановлений администрации города

В целях приведения муниципальных правовых актов в соответствие с действующим законодательством:

1. Признать утратившими силу постановления администрации города:

- от 02.10.2017 №1475 «Об утверждении муниципальной программы «Реализация проекта «Инициативное бюджетирование» на 2018-2022 годы»;

- от 26.01.2018 №92 «О внесении изменений в приложение к постановлению администрации города от 02.10.2017 №1475 «Об утверждении муниципальной программы «Реализация проекта «Инициативное бюджетирование» на 2018-2022 годы»;

- от 26.01.2018 №94 «О порядке конкурсного отбора заявок для участия в муниципальной программе «Реализация проекта «Инициативное бюджетирование» на 2018-2022 годы»;

- от 28.11.2018 №1392 «О внесении изменений в приложение 1 к постановлению администрации города от 26.01.2018 №94 «О порядке конкурсного отбора заявок для участия в муниципальной программе «Реализация проекта «Инициативное бюджетирование» на 2018-2022 годы»;

- от 30.11.2018 №1397 «О внесении изменений в постановление администрации города от 02.10.2017 №1475 «Об утверждении муниципальной программы «Реализация проекта «Инициативное бюджетирование» на 2018-2022 годы» (с изменениями от 26.01.2018 №92);

- от 27.02.2019 №123 «О внесении изменений в постановление администрации города от 02.10.2017 №1475 «Об утверждении муниципальной программы «Реализация проекта «Инициативное бюджетирование» на 2018-2022 годы» (с изменениями от 26.01.2018 №92, 30.11.2018 №1397);

- от 31.05.2019 №416 «О внесении изменений в приложение к постановлению администрации города от 02.10.2017 №1475 «Об утверждении муниципальной программы «Реализация проекта «Инициативное бюджетирование» на 2018-2022 годы» (с изменениями от 26.01.2018 №92, 30.11.2018 №1397, 27.02.2019 №123);

- от 20.12.2019 №1015 «О внесении изменений в приложение к постановлению администрации города от 02.10.2017 №1475 «Об утверждении муниципальной программы «Реализация проекта «Инициативное бюджетирование» на 2018-2022 годы» (с изменениями от 26.01.2018 №92, 30.11.2018 №1397, 27.02.2019 №123, 31.05.2019 №416);

- от 26.12.2019 №1033 «О внесении изменений в постановление администрации города от 26.01.2018 №94 «О порядке конкурсного отбора заявок для участия в муниципальной программе «Реализация проекта «Инициативное бюджетирование» на 2018-2022 годы» (с изменениями от 26.01.2018 №92, 30.11.2018 №1397, 27.02.2019 №123, 31.05.2019 №416);

рование» на 2018-2022 годы» (с изменениями от 28.11.2018 №1392);

- от 02.03.2020 №173 «О внесении изменений в приложение к постановлению администрации города от 02.10.2017 №1475 «Об утверждении муниципальной программы «Реализация проекта «Инициативное бюджетирование» на 2018-2022 годы» (с изменениями от 26.01.2018 №92, 30.11.2018 №1397, 27.02.2019 №123, 31.05.2019 №416, 20.12.2019 №1015);

- от 30.07.2020 №651 «О внесении изменений в приложение к постановлению администрации города от 02.10.2017 №1475 «Об утверждении муниципальной программы «Реализация проекта «Инициативное бюджетирование» на 2018-2022 годы» (с изменениями от 26.01.2018 №92, 30.11.2018 №1397, 27.02.2019 №123, 31.05.2019 №416, 20.12.2019 №1015, 02.03.2020 №173);

- от 12.10.2020 №881 «О внесении изменения в приложение 1 к постановлению администрации города от 26.01.2018 №94 «О порядке конкурсного отбора заявок для участия в муниципальной программе «Реализация проекта «Инициативное бюджетирование» на 2018-2022 годы» (с изменениями от 28.11.2018 №1392, 26.12.2019 №1033);

- от 26.10.2020 №913 «О внесении изменений в приложение к постановлению администрации города от 02.10.2017 №1475 «Об утверждении муниципальной программы «Реализация проекта «Инициативное бюджетирование» на 2018-2022 годы» (с изменениями от 26.01.2018 №92, 30.11.2018 №1397, 27.02.2019 №123, 31.05.2019 №416, 20.12.2019 №1015, 02.03.2020 №173, 30.07.2020 №651);

- от 25.02.2021 №148 «О внесении изменений в приложение к постановлению администрации города от 02.10.2017 №1475 «Об утверждении муниципальной программы «Реализация проекта «Инициативное бюджетирование» на 2018-2022 годы» (с изменениями от 26.01.2018 №92, 30.11.2018 №1397, 27.02.2019 №123, 31.05.2019 №416, 20.12.2019 №1015, 02.03.2020 №173, 30.07.2020 №651, 26.10.2020 №913);

- от 30.09.2021 №803 «О внесении изменений в постановление администрации города от 02.10.2017 №1475 «Об утверждении муниципальной программы «Реализация проекта «Инициативное бюджетирование» на 2018-2022 годы» (с изменениями от 26.01.2018 №92, 30.11.2018 №1397, 27.02.2019 №123, 31.05.2019 №416, 20.12.2019 №1015, 02.03.2020 №173, 30.07.2020 №651, 26.10.2020 №913, 25.02.2021 №148);

2. Департаменту общественных коммуникаций администрации города (С.В. Селиванова) обеспечить официальное опубликование постановления.

3. Постановление вступает в силу после его официального опубликования.

Д.А. КОЩЕНКО, глава города.

Постановление администрации города от 23.12.2021 №1013

Об утверждении проекта планировки территории и проекта межевания территории квартала «Б» города Нижневартовска

Руководствуясь Градостроительным кодексом Российской Федерации, Федеральным законом от 06.10.2003 №131-ФЗ «Об общих принципах организации местного самоуправления в Российской Федерации», на основании договора о развитии застроенной территории города от 20.08.2020 №1, учитывая протокол общественных обсуждений по проекту планировки территории и проекту межевания территории квартала «Б» города Нижневартовска от 09.07.2021, заключение о результатах проведения общественных обсуждений по проекту планировки территории и проекту межевания территории квартала «Б» города Нижневартовска от 09.07.2021, на основании письма закрытого акционерного общества «Нижневартовскстройдеталь» от 04.10.2021 №03-05/2511:

1. Утвердить проект планировки территории и проект межевания территории квартала «Б» города Нижневартовска, разработанные обществом с ограниченной ответственностью «СибЗНИИ-ЭП-проект», город Новосибирск, согласно приложениям 1, 2.
2. Департаменту строительства администра-

ции города (В.П. Ситникова), департаменту муниципальной собственности и земельных ресурсов администрации города (Т.А. Шилова) при принятии решений, подготовке и согласовании документации на размещение объектов капитального строительства руководствоваться утвержденными проектом планировки территории и проектом межевания территории квартала «Б» города Нижневартовска.

3. Департаменту строительства администрации города разместить постановление на официальном сайте органов местного самоуправления города Нижневартовска в рубрике «Документация по планировке и межеванию территорий» в течение семи дней со дня его подписания.

4. Департаменту общественных коммуникаций администрации города (С.В. Селиванова) обеспечить опубликование постановления в газете «Варта» в течение семи дней со дня его подписания.

5. Контроль за выполнением постановления возложить на заместителя главы города, директора департамента строительства администрации города В.П. Ситникова.

Д.А. КОЩЕНКО, глава города.

Приложение 1 к постановлению администрации города от 23.12.2021 №1013

Проект планировки территории и проект межевания территории квартала «Б» города Нижневартовска

I. Положение о размещении объектов капитального строительства и характеристиках планируемого развития территории
1. Общие положения

Проект планировки территории и проект межевания территории квартала «Б» города Нижневартовска (далее - Проекты) разработаны с целью обеспечения устойчивого развития территории города Нижневартовска.



Проектируемая территория квартала «Б» расположена в центральной части города Нижневартовска, в восточной части квартала «Б», на пересечении двух основных магистральных улиц общегородского значения - улицы Ленина и улицы Чапаева.

На проектируемой территории квартала «Б» установлены следующие территориальные зоны:

- зона застройки многоэтажными жилыми домами (ЖЗ 101);
- зона озелененных территорий общего пользования (РЗ 601).

Площадь проектируемой территории квартала «Б» составляет 53 802 кв.м. На проектируемой территории квартала «Б» Проектами предусмотрено размещение многоэтажного жилого дома со встроенными и встроенно-пристроенными объектами обслуживания местного значения, детского сада, дворовых площадок, городского сквера с продолжением существующего пешеходного бульвара Рябинового, трансформаторной подстанции (БКТП 2х 1000 кВА), открытых государственных автостоянок, а также сохранение существующего общественного здания по ул. Таежной, 27.

На территории городского сквера кроме системы прогулочных площадок и тротуаров (оборудованных скамейками и урнами), а также посадок деревьев и кустарников предусмотрено размещение летних кафе, площадок для занятий спортом, скейтбордом, роликовых и беговых дорожек, зимнего катка, детских игровых площадок, площадки для выгула собак и открытых автостоянок.

В границах проектируемой территории квартала «Б» предусмотрены объекты обслуживания местного уровня (повседневного обслуживания), приведенные в таблице 1.

Таблица 1

№ п/п	Наименование учреждения	Единица измерения	Норма на 1 000 человек	Требуется	По проекту
1.	Аптеки	объектов	1 с радиусом обслуживания 300 м	1	1
2.	Помещения для физкультурно-оздоровительных занятий	кв.м общей площади	80	95	100
3.	Универсальные библиотеки	объектов	1 с радиусом обслуживания 500 м	1	1
4.	Магазины продовольственных товаров	кв.м торговой площади	70	83	90
5.	Магазины непродовольственных товаров	кв.м торговой площади	30	36	40
6.	Предприятия общественного питания	мест	8	10	10
7.	Предприятия бытового обслуживания населения	рабочих мест	2	3	3
8.	Отделения банков	операционное место	1 на 2 - 3 тыс. чел.	1	1
9.	Отделения связи	объектов	1 на 9 тыс. чел.	1	1
10.	Жилищно-эксплуатационные организации	объектов	1 на микрорайон с населением до 20 тыс. чел.	1	1
11.	Амбулаторно-поликлинические кабинеты	объектов	-	1	1
12.	Участковый пункт полиции	объектов	-	1	1

На территории озелененного бульвара в соответствии с Местными нормативами градостроительного проектирования города Нижневартовска (далее - МНГП) предусмотрено размещение площадки для выгула собак ориентировочной площадью 500 кв.м.

2. Характеристика планируемого развития территории

Проекты выполнены с учетом генерального плана города Нижневартовска, Правил землепользования и застройки на территории города Нижневартовска.

В основу архитектурно-планировочной композиции проектируемой территории квартала «Б» вошла многоэтажная жилая застройка.

Размещение многоэтажного жилого дома со встроенными и встроенно-пристроенными объектами обслуживания местного значения предусмотрено с учетом обеспечения нормативной продолжительности инсоляции и естественной освещенности проектируемых квартир, квартир соседних существующих жилых домов и нормативной продолжительности инсоляции дворовых площадок.

Между блок-секциями с основных входов на улицу Ленина предусмотрены сквозные проходы для сокращения расстояния доступа жильцов до дворовых площадок и автостоянок.

В угловой блок-секции со стороны улицы Таежной предусмотрен встроенно-пристроенный детский билдинг-сад. Со стороны улиц Ленина и Таежной предусмотрены встроенные и встроенно-пристроенные нежилые помещения для размещения объектов социального назначения и объектов обслуживания местного уровня (повседневного обслуживания) суммарной общей площадью 2 060 кв.м в соответствии с условиями договора о развитии застроенной территории города от 20.08.2020 №1.

Со стороны улицы Ленина (за границами земельного участка жилого дома) предусмотрены места для парковки легковых автомобилей работников и посетителей нежилых помещений.

В соответствии с требованиями МНГП города Нижневартовска и СП 42.13330.2016 в центральной части территории квартала «Б», предусмотренной для размещения многоэтажного жилого дома, предложено размещение детских игровых площадок, площадок для отдыха взрослого населения и физкультурных площадок.

Ввиду особой привлекательности территории квартала «Б» в решении фасада многоэтажного жилого дома со встроенными и встроенно-пристроенными объектами обслуживания местного значения предусмотрены передовые технологии архитектурно-планировочного проектирования с использованием облицовочных материалов, позволяющих создать характерную пластику и высокохудожественный образ жилого дома - индивидуальные кирпичные поворотные

вставки, витражи из тонированного стекла, декоративные элементы чердака.

В соответствии с решениями генерального плана города Нижневартовска в границах проектируемого городского сквера (с размещением на его территории регулярной системы пешеходных тротуаров, дорожек и площадок различного назначения) предусмотрено проведение массовых городских мероприятий, а также при необходимости возможно размещение объекта осуществления гражданских обрядов.

3. Система озеленения и рекреации

В целях максимального сохранения существующих зеленых насаждений на территории квартала «Б» размещение многоэтажного жилого дома предусмотрено преимущественно на свободной от деревьев территории (под площадью застройки многоэтажного жилого дома попадают менее 7% существующих деревьев).

На территории проектируемого городского сквера Проектами предусмотрено сохранение основной части существующих зеленых массивов и посадка дополнительных крупномерных деревьев и кустарников более ценных пород (кедр сибирский, ель, сосна, лиственница сибирская, рябина, черемуха, сирень).

Площадь озеленения земельного участка в границах территории квартала «Б» составляет 25 100 кв.м.

4. Формирование улично-дорожной сети и организация движения транспорта

Согласно разделу 8 СП 4.13130.2013 во двор многоэтажного жилого дома предусмотрено два въезда с примыкающих улиц Ленина и Таежной. Вдоль фасадов предусмотрены проезды и тротуары с возможностью проезда шириной не менее 6 м на расстоянии от 5 до 10 м от стен для обеспечения проезда пожарной техники и доступа пожарных с автостанции или автоподъемников в любую квартиру.

Покрытие проезжей части внутриквартальной сети - асфальтобетонное. Покрытие тротуаров и пешеходных площадей - из тротуарной бетонной плитки или асфальтобетонное.

Проектами предусмотрено строительство внутриквартальных проездов и открытых автостоянок в границах территории квартала «Б», а также устройство парковочных мест на примыкающих территориях улиц Ленина и Чапаева.

Движение маршрутных автобусов организовано по магистральным улицам общегородского значения - Ленина и Чапаева, при этом обеспечивается нормативное расстояние (не более 400 метров) от всей проектируемой жилой и общественной застройки до существующих остановочных пунктов.

Основные параметры сети внутриквартальных проездов представлены в таблице 2.

Таблица 2

№ п/п	Наименование показателя	Единица измерения	Количество
1.	Протяженность проездов	п.м	810
2.	Ширина проездов	м	6 - 8

3.	Площадь проездов	кв.м	5620
4.	Площадь автостоянок	кв.м	5700

5. Организация пешеходного движения и мероприятия по обеспечению доступа маломобильных групп населения

В границах красных линий улиц общегородского, районного и местного значения Проектами предусмотрены тротуары и велодорожки шириной не менее 3 метров.

Вдоль многоэтажного жилого дома со стороны нежилых помещений предусмотрено расширение тротуаров - не менее 6 метров для обеспечения проезда пожарных машин и доступа жителей микрорайона к объектам обслуживания.

В центральной части проектируемой территории предусмотрен прогулочный бульвар без пересечений с внутриквартальными проездами с двумя тротуарами шириной не менее 4 метров и озелененной разделительной полосой шириной 4,5 метра между ними. Прогулочный бульвар обеспечивает пешеходные связи с объектами обслуживания, объединяется с прогулочными дорожками и площадками озелененного сквера и организует транзитное движение пешеходов с существующего бульвара Рябинового за границами дворовых территорий.

Вдоль проектируемых внутриквартальных проездов со стороны входных групп в многоквартирный жилой дом предусмотрены тротуары шириной 1,5 метра для разделения движения транспорта и пешеходов.

Запроектированные тротуары формируют цельную систему пешеходных связей проектируемой территории, позволяющую пешеходам передвигаться в любом направлении обособленно от транспортного движения.

Проектами предусмотрено обеспечение беспрепятственного передвижения маломобильных групп населения по территории с доступом к местам общего пользования, зонам отдыха, остановочным пунктам пассажирского транспорта, входным узлам объектов проживания и социально-культурного обслуживания населения. Пути движения предусмотрены по тротуарам и пандусам с твердым покрытием с соблюдением нормативных требований к ширине путей передвижения, уклонам и дорожным покрытиям в соответствии с требованиями СП 59.13330.2016 «Доступность зданий и сооружений для маломобильных групп населения».

Для автомашин инвалидов предусмотрены места, примыкающие к выходам со стоянок либо максимально приближенные к входным группам в здания. Расстояние от парковочных мест автотранспорта инвалидов до входов в жилые здания не должно превышать 100 метров, а до входов в общественные здания - 50 метров.

6. Хранение индивидуального транспорта

Проектами предусматриваются открытые парковочные места для хранения личных транспортных средств жителей квартала «Б», а также для временного хранения автотранспорта при объектах общественного назначения. Согласно требованиям пункта 5 раздела III МНГП по обеспечению местами парковки предусмотрены следующие требования:

№ п/п	Наименование учреждения (предприятия)	Норма расчета (мест)	Требуемое количество машино-мест
Встроенные в жилой дом			
1.	Нежилые помещения (офисы) на 1260 кв.м общей площади (на 80 рабочих мест)	30 на 100 рабочих мест	24

При этом требуемое количество парковочных мест для проектируемого объекта должно составлять не менее 495 + 24 = 519 машино-мест.

Компенсация недостатка парковочных мест для жилого дома №1 в количестве 519 - 456 = 63 машино-места в соответствии с пунктом 5 раздела III МНГП предусмотрена (в границах пешеходной доступности - 10 минут (или 580 м) за счет существующей многоэтажной автостоянки на 300 машино-мест, расположенной на территории соседнего квартала «Центральный», на расстоянии менее 350 м от наиболее удаленного входа в жилой дом №1.

Размеры парковочных мест в соответствии с положениями Региональных нормативов градостроительного проектирования Ханты-Мансийского автономного округа - Югры для легковых автомобилей без учета проездов приняты 2,5 x 5 м (для легковых автомобилей инвалидов согласно СП 59.13330.2012 - 3,6 x 6 м).

7. Инженерная подготовка территории

При разработке решений по инженерной подготовке и защите территории от опасных геологических процессов использованы материалы отчета по инженерно-геологическим изысканиям, выполненного обществом с ограниченной ответственностью «ПРИОБЪЕДИС-Н» в марте 2021 года под шифром 654/21 ИГИ.

Согласно заключениям по инженерно-геологическим изысканиям в границах проектируемой территории не требуется дополнительных мероприятий по инженерной подготовке территории кроме вертикальной планировки территории для организации поверхностного водоотвода.

- суммарное количество мест парковки, хранения автомобилей на территории города Нижневартовска должно составлять 100% от потребности в соответствии с текущим уровнем обеспеченности населения легковыми автомобилями - не менее 429 автомобилей на 1 000 жителей;

- общее число мест парковки автомобилей включает места парковки общего пользования, предназначенные для обеспечения потребности объектов общественного назначения;

- закрытые и открытые парковки в границах земельных участков объектов многоэтажной жилой застройки необходимо предусматривать с учетом обеспеченности не менее 50% от потребности;

- для жилой застройки обеспечение необходимым количеством мест для хранения личных транспортных средств необходимо предусматривать в границах пешеходной доступности - 10 минут (с учетом обеспечения нормативного расстояния доступности - не более 580 м от входов в жилые дома).

Численность населения жилого дома №1 составляет 1 190 человек.

При этом минимальная расчетная вместимость автостоянок для жилого дома №1 в границах его земельного участка должна составлять не менее (429 : 1 000 x 1 190 x 0,5) = 256 машино-мест.

Встроенно-пристроенный детский билдинг-сад (общей площадью 800 кв.м) рассчитан на обслуживание жителей проектируемого жилого дома №1, поэтому дополнительные парковочные места для него не требуются, а для встроенных и встроенно-пристроенных нежилых помещений, расположенных со стороны улицы Ленина, суммарной общей площадью 2 060 - 800 = 1 260 кв.м, в соответствии с таблицей 16 МНГП требуются дополнительные открытые парковочные места.

Для обеспечения требуемого количества парковочных мест в границах проектируемой территории предусмотрены открытые автостоянки двух типов общей вместимостью 456 машино-мест, что на 2 машино-места превышает расчетную вместимость:

- 1 тип: открытые гостевые автостоянки в границах земельного участка закрытого акционерного общества «Нижневартовскстройдеталь» (далее - ЗАО «НСД») для хранения легковых автомобилей суммарной вместимостью 260 машино-мест, размещенные в границах земельного участка жилого дома №1, что на 4 машино-места превышает минимальную расчетную вместимость 256 машино-мест;

- 2 тип: открытые парковочные места в границах земельного участка ЗАО «НСД» для легковых автомобилей суммарной вместимостью 196 машино-мест, размещенные на соседних территориях проектируемого городского сквера и примыкающих улиц Ленина и улицы Чапаева.

Расчет вместимости парковочных мест для учреждений и предприятий обслуживания приведен в таблице 3.

Таблица 3

№ п/п	Наименование учреждения (предприятия)	Норма расчета (мест)	Требуемое количество машино-мест
Встроенные в жилой дом			
1.	Нежилые помещения (офисы) на 1260 кв.м общей площади (на 80 рабочих мест)	30 на 100 рабочих мест	24

Для приведения территории в состояние, допускающее строительство, инженерной подготовкой предусматриваются следующие мероприятия:

- организация поверхностного стока методами вертикальной планировки (насыпь минерального грунта с уплотнением (K=1,25) - 37 660 куб.м);

- понижение и поддержание проектного уровня грунтовых вод закрытой системой постоянных горизонтальных дренажей вдоль магистральных сетей.

Все мероприятия разработаны в объеме, необходимом для ориентировочных подсчетов затрат на освоение планируемой территории, и требуют более детальной проработки на последующих стадиях проектирования.

Вертикальная планировка территории квартала «Б» предусмотрена с учетом поверхностного водоотвода и предусматривает высотное решение внутриквартальных проездов многоквартирного жилого дома, городского сквера и пешеходного бульвара с определением проектных отметок по проезжим частям и пешеходным зонам, а также определением вертикальных отметок пола первого этажа жилого дома.

Сброс воды с проектируемых проездов и тротуаров предусмотрен на существующие проезжие части прилегающих улиц Ленина, Чапаева и Таежной, далее - в существующую ливневую канализацию этих улиц.

Эти решения приняты с учетом существующих вертикальных отметок благоустройства соседних земельных участков, а также существующих вертикальных отметок проезжих частей прилегающих улиц.



Продолжение. Начало на стр. 12-13.

Более детальная вертикальная планировка будет выполняться на последующих стадиях проектирования.

Поперечные профили проектируемых проездов приняты односкатные с 2% поперечным уклоном, покрытие проезжих частей - асфальтобетонное с формированием лотков водостока вдоль бетонных бордюров.

Тротуары - в одной плоскости с газонами, односкатные с 1-2% поперечным уклоном в сторону проезжих частей улиц и проездов.

Во избежание перемещения большого объема земляных масс продольные уклоны по проездам и тротуарам приняты минимальные - 0,5%.

В настоящее время все улицы, окружающие территорию квартала «Б», обеспечены сложившейся десятилетиями системой поверхностного и закрытого водоотвода, которая на всех этапах проектирования улиц в соответствии с нормативами рассчитывалась на водоотвод со всех прилегающих территорий.

С целью экономии затрат на строительство и эксплуатацию закрытой ливневой канализации, а также обеспечения бесперебойного отво-

да дождевых и талых вод с территории квартала «Б» предусмотрен поверхностный водоотвод по лоткам проектируемых внутриквартальных проездов и тротуаров со сбросом воды на проезжие части прилегающих улиц Ленина, Чапаева и Таежной, далее - в существующую закрытую ливневую канализацию улиц Ленина, Чапаева и Таежной.

8. Инженерно-техническое обеспечение территории

Водоснабжение и канализация.

Проектами предусматривается полное обеспечение жителей многоквартирного жилого дома централизованными системами хозяйственно-противопожарного водоснабжения и водоотведения, системами горячего водоснабжения.

Подключение систем водоснабжения предусматривается от существующей магистральной кольцевой водопроводной сети.

Обеспеченность централизованными системами водоснабжения и водоотведения представлена в таблице 4.

Таблица 4

Наименование показателя	Жилые здания до 10 этажей	Жилые здания 11 этажей и выше	На расчетный период окончания строительства
Число жителей в застройке (N _ж) (чел.)	282	908	1190
Принятая норма водопотребления (q _н) (л/сут.) (Приложение 1 приказа №12-нп)	243	284	274
Расчетный (средний за год) суточный расход воды (Q _{сут.ср.}) (формула 1 СП 31.13330.2012) с коэффициентом неучтенных расходов 15% (примечание 2 в таблице 1 СП 31.13330.2012) (куб.м/сут.)	79	297	376
Коэффициенты суточной неравномерности:			
K _{сут.макс}	1,2	1,2	1,2
K _{сут.мин}	0,8	0,8	0,8
Расчетный расход в сутки наибольшего водопотребления (Q _{сут.макс}) (куб.м/сут.)	94,8	356,4	451,2
Расчетный расход в сутки наименьшего водопотребления (Q _{сут.мин}) (куб.м/сут.)	63,2	237,6	300,8
Норма воды на полив территории (примечание 1 таблицы 3) (л/сут. на человека)	60	60	60
Расход воды на полив территории (куб.м/сут.)	16,92	54,48	71,4
Расчетная поливная площадь усадеб (кв.м)	-	-	-
Расчетный расход воды на полив усадеб при норме 4 л/сут./кв.м	-	-	-
Суммарный расчетный расход в сутки наибольшего водопотребления с учетом поливочного расхода (куб.м/сут.)	111,72	410,88	522,6
Коэффициент			
Коэффициент	3,09	2,0736	1,924
Коэффициент максимальной часовой неравномерности	3,708	2,48832	2,3088
Расчетный максимальный общий часовой расход воды на час максимального водопотребления с 12.00 до 13.00 часов (куб.м/час). В этот период полива нет. В период выполнения поливных работ суммарный расход на хозяйственно-питьевые нужды и полив меньше приведенного	14,6466	36,9516	43,5054
Расчетный максимальный часовой расход горячей воды (куб.м/час.)	-	-	17,180
Количество тепла на нужды горячего водоснабжения зданий (Гкал/час.)	-	-	1,11271

Для учета общего расхода холодной воды на нужды холодного и горячего водоснабжения предусмотрена установка коммерческих водомерных узлов с электромагнитными расходомерами на вводе водопроводных труб в здание.

На проектирование предусматривается обеспечение жителей кварталов централизованными системами хозяйственно-противопожарного водоснабжения и водоотведения, системами горячего водоснабжения от индивидуального теплового пункта.

Наружное пожаротушение проектируемого здания предусматривается от пожарных гидрантов, расположенных в камерах на существующих магистральных, существующих и проектируемых внутриквартальных кольцевых водопроводных сетях хозяйственно-противопожарного назначения.

Канализационные внутриквартальные сети предусмотрены из труб чугунных с шаровидным графитом диаметром 150 - 200 мм по ТУ1461-063-90910065-2013. Тип основания под трубы будет определен на последующих проектных стадиях.

Глубина заложения трубопроводов самотечной сети канализации - 2,40 - 6,40 метра.

Колодцы на наружной самотечной сети выполняются в соответствии с ТПР 902-09.22.84 из сборных железобетонных элементов. Ввиду высокого уровня стояния грунтовых вод выполняется гидроизоляция днища и стенок колодцев

на всю высоту рабочей части. Сверху на колодцах и камерах предусмотрен монтаж канализационных чугунных люков тяжелого типа по ГОСТ3634-99.

Проход труб под дорогами и коммуникациями выполняется в футлярах из труб стальных электросварных по ГОСТ10705-80. Предусматривается наружная антикоррозионная гидроизоляция футляров усиленного типа ленточной полимерно-битумной конструкции (ГОСТ 9.602-2016, глава 7, таблица 2). На концах футляров предусматривается устройство защитных салников.

Теплоснабжение. Проектами предусматривается система централизованного теплоснабжения. Основным источником теплоснабжения является котельная №3А.

Теплоснабжение предусмотрено от существующих магистральных тепловых сетей 20400 с подключением у неподвижной опоры Н-20-2 со строительством новой камеры по улице Ленина и от существующих тепловых сетей 20150 с подключением в тепловой камере УТ-12-97 по улице Таежной.

Система теплоснабжения - закрытая. Схема подключения систем горячего водоснабжения к тепловым сетям двухступенчатая смешанная.

Тепловая нагрузка на отопление, вентиляцию и горячее водоснабжение проектируемых объектов - 3,30924 Гкал/час., представлена в таблице 5.

Таблица 5

№ п/п	Наименование показателя	Этажность	Расход тепла (ккал/час)		
			отопление	вентиляция	горячая вода
1.	11-секционный жилой дом из изделий серии 112 со встроенно-пристроенными нежилыми помещениями (в БС 1, 2, 3, 4)	10, 13, 17	2107590	88940	1112710
2.	Общественное здание по ул. Таежной, 27	2	117000	-	-
Итого 10			2224590	88940	1112710
Суммарные расходы тепла на территорию квартала "Б" составляют:					
Q _о = 2.10759 Гкал/час (2.45113 МВт)					
Q _в = 0.08894 Гкал/час (0.10344 МВт)					
Q _{гв} = 1.11271 Гкал/час (1.29408 МВт)					
Итого Q _{о+в+гв} = 3.30924 Гкал/час (3.84865 МВт)					

Электроснабжение. Электроснабжение выполнено на основании технических условий от 18.11.2020 №22-05-614, выданных акционерным обществом «Городские электрические сети».

Электроснабжение 2 БКТП на напряжении 10 кВ осуществляется по двухлучевой схеме по двум взаиморезервируемыми кабельными линиями, прокладываемым в траншеях на расстоянии 2 метра друг от друга.

Электроснабжение на напряжение 0,4 кВ предусмотрено кабельными линиями с прокладкой в траншеях в земле.

Электроосвещение киосков парковой зоны предусмотрено от блочного распределительного пункта 0,4 кВ, запитанного от БКТП по двум кабельными линиями 0,4 кВ.

Общее электропотребление проектируемых объектов составит 1,132 МВт.

Расчет электрических нагрузок территории квартала «Б» с распределением по тепловым пунктам представлен в таблице 6.

Таблица 6

№ п/п	Наименование потребителя	Рр на вводе (кВт)	Количество	Км; Кс	Рр на шинах (кВт)	Примечание.
1.	2 БКТП (2x1250 кВА)					
	Жилой дом					
	Квартиры с площадью < 90 кв.м	1,2322	589		725,8	
	Лифты до 12 эт.	10	4	0,42x0,9	15,1	
	Лифты выше 12 эт.	10	14	0,52x0,9	65,5	
	ИТП, насосные				20	
	ОПС, аварийное освещение				56	
2.	Здание по ул. Таежной, 27					
	Распределительный пункт БРП-2-0,4кВ					
	28	0,8			22,4	
3.	Киоск №1, 2, 3					
	3x5,0 = 15,0	0,8			12	
4.	Освещение сквера					
	Итого по 2БКТП 2x1250кВА					
					5,6	S = 1192кВА Kз = 0,95

Объемы работ по проекту электроснабжения территории квартала «Б» представлены в таблице 7.

Таблица 7

№ п/п	Наименование показателя	Единица измерения	Кол-во	Примечание
1.	Прокладка кабеля ААБ 2 л У-10 кВ в земляной траншее с покрытием кирпичом сечением 3x150 кв.мм	км	1,5	
2.	Блочная трансформаторная подстанция 2 БКТП 10/0,4кВ	шт.	1	2x1250 кВА
3.	Блочный распределительный пункт БРП-2-0,4 кВ	шт.	1	

Системы связи. В соответствии с техническими условиями публичного акционерного общества «Ростелеком» (далее - ПАО «Ростелеком») от 17.11.2020 №05/17/712/20 предусмотрена стопроцентная телефонизация жилого и общественного секторов с размещением кабельной канализации связи.

Протяженность кабельной канализации составляет 81,3 метра.

Подключение проектируемых квартир и объектов общественного назначения будет выполняться согласно техническим условиям ПАО «Ростелеком».

Расчет нагрузок представлен в таблице 8.

Таблица 8

№ п/п	Наименование показателя	Этажность	Количество		Кол-во телефонов		Всего
			зданий	квартир	квартирный сектор	общественный сектор	
Жилые здания							
1.	11-секционный жилой дом из изделий серии 112 со встроенными нежилыми помещениями (2060 кв.м) на первом этаже	10, 13, 17	1	589	589	13	602

9. Технико-экономические показатели развития территории

Технико-экономические показатели развития территории представлены в таблице 9.

Таблица 9

№ п/п	Наименование показателя	Единица измерения	Состояние на 2021 год	Расчетный срок на 2025 год
I. Территория				
1.1.	Территория в границах проекта (всего), в том числе:	кв.м	55836	55836
1.2.	Площадь территориальной зоны многоэтажной жилой застройки (ЖЗ 101), в том числе:	-	24807	24807
	площадь земельного участка жилого жомы №1	-	24726	24726
	площадь земельного участка БКТП №2	-	81	81
1.3.	Площадь территориальной зоны озелененных территорий общего пользования (РЗ 601), в том числе:	-	31029	31029
	площадь городского сквера с бульваром	-	28995	28995
	площадь земельного участка существующего общественного здания по ул. Таежной, 27	-	2034	2034
1.4.	Площадь земельного участка ЗАО "НСД"	-	53802	53802
1.5.	Озелененные территории общего пользования	кв.м	-	25100
II. Население				
2.1.	Численность населения	чел.	-	1190
2.2.	Плотность населения	чел./га	-	213
III. Жилищный фонд				
3.1.	Средняя обеспеченность населения площадью квартир	кв.м/чел.	-	30
3.2.	Общий объем жилищного фонда	кв.м	-	35700
3.3.	Новое строительство	кв.м	-	35700
		квартир	-	589
IV. Объекты культурно-бытового обслуживания населения				
4.1.	Детские дошкольные учреждения	мест	-	расчет по проекту
4.2.	Общеобразовательные школы	учащихся	-	-
4.3.	Предприятия общественного назначения, встроенные в первый этаж жилого дома №1	кв.м общей площади	-	2060
4.4.	Всего общественной недвижимости	кв.м общей площади	-	2060
V. Транспортная инфраструктура				
5.1.	Протяженность улично-дорожной сети (всего)	п.м	-	-
5.2.	Парковочных мест всего на открытых стоянках жилого дома на парковках общественных объектов	машино-мест	-	456
			-	432
			-	24
VI. Инженерное оборудование и благоустройство территории				
6.1.	Водопотребление (всего)	куб.м/сут.	-	522,6
6.2.	Водоотведение	куб.м/сут.	-	451,2
6.3.	Потребление электроэнергии	МВт	-	1,132
6.4.	Потребление тепла на отопление, вентиляцию, горячее водоснабжение	Гкал/час.	-	3,30924

II. Проект межевания территории

Проект межевания территории выполнен в границах территории площадью 53 802,14 кв.м с целью определения местоположения земельного участка под размещение многоквартирного жилого дома и городского сквера с пешеходным бульваром в соответствии с действующими градостроительными регламентами города Нижневартовска. Все точки переломов границ земельных участков пронумерованы и закоординированы, система координат - МСК-86 - 4 зона. Межевание территории квартала «Б» города Нижневартовска предусматривает пять этапов:

- I этап - предварительное образование новых земельных участков из земель, находящихся в государственной или муниципальной собственности, сохранение существующих земельных участков:

- 1 (новый) - многоквартирный жилой дом;
- 2 (новый) - городской сквер с пешеходным бульваром;
- 3 (существующий) - кадастровый номер 86:11:0101013:36 (жилой дом);
- 4 (существующий) - кадастровый номер 86:11:0101013:56 (летнее кафе);
- 5 (существующий) - кадастровый номер



86:11:0101013:575 (летнее кафе);
 6 (существующий) - кадастровый номер
 86:11:0101013:46 (гараж);
 7 (существующий) - кадастровый номер
 86:11:0101013:48 (жилой дом);
 12 (существующий) - кадастровый номер
 86:11:0101013:34 (общественное здание и гараж);
 13 (новый) - БКТП №2;
 - II этап - предварительное образование нового земельного участка 8 путем объединения зе-

мельного участка 1 с земельным участком 6;
 - III этап - предварительное образование нового земельного участка 9 путем объединения земельного участка 2 с земельным участком 3;
 - IV этап - окончательное образование нового земельного участка 10 путем объединения земельного участка 9 с земельными участками 4 и 5;
 - V этап - окончательное образование нового земельного участка 11 путем объединения земельного участка 8 с земельным участком 7.

Экспликация существующих земельных участков

Условный номер земельного участка	Площадь земельного участка (кв.м)	Вид разрешенного использования земельных участков	Местоположение земельного участка	Категория земель
3	559	малоэтажная многоквартирная жилая застройка	Ханты-Мансийский автономный округ - Югра, город Нижневартовск, квартал "Б"	земли населенных пунктов
4	168	общественное питание, магазины	Ханты-Мансийский автономный округ - Югра, город Нижневартовск, квартал "Б"	земли населенных пунктов
5	200	общественное питание, магазины	Ханты-Мансийский автономный округ - Югра, город Нижневартовск, квартал "Б"	земли населенных пунктов
6	19	хранение автотранспорта	Ханты-Мансийский автономный округ - Югра, город Нижневартовск, квартал "Б"	земли населенных пунктов
7	1956	малоэтажная многоквартирная жилая застройка	Ханты-Мансийский автономный округ - Югра, город Нижневартовск, квартал "Б"	земли населенных пунктов
12	2034	деловое управление	Ханты-Мансийский автономный округ - Югра, город Нижневартовск, квартал "Б"	земли населенных пунктов

Экспликация образуемых земельных участков


Условный номер земельного участка	Площадь земельного участка (кв.м)	Вид разрешенного использования земельных участков	Местоположение земельного участка	Категория земель
I этап				
1	22751	многоэтажная жилая застройка (высотная застройка)	Ханты-Мансийский автономный округ - Югра, город Нижневартовск, квартал "Б"	земли населенных пунктов
2	28068	земельные участки (территории) общего пользования	Ханты-Мансийский автономный округ - Югра, город Нижневартовск, квартал "Б"	земли населенных пунктов
13	81	предоставление коммунальных услуг	Ханты-Мансийский автономный округ - Югра, город Нижневартовск, квартал "Б"	земли населенных пунктов
II этап				
8	22770	многоэтажная жилая застройка (высотная застройка)	Ханты-Мансийский автономный округ - Югра, город Нижневартовск, квартал "Б"	земли населенных пунктов
III этап				
9	28627	земельные участки (территории) общего пользования	Ханты-Мансийский автономный округ - Югра, город Нижневартовск, квартал "Б"	земли населенных пунктов
IV этап				
10	28995	земельные участки (территории) общего пользования	Ханты-Мансийский автономный округ - Югра, город Нижневартовск, квартал "Б"	земли населенных пунктов
V этап				
11	24726	многоэтажная жилая застройка (высотная застройка)	Ханты-Мансийский автономный округ - Югра, город Нижневартовск, квартал "Б"	земли населенных пунктов

Перечень координат характерных точек границ проектируемой территории

Номер точки	Координаты	
	X	Y
1	948174.86	4420680.63
2	948120.52	4420650.84
3	948128.04	4420636.95
4	948072.40	4420606.62
5	948072.91	4420605.72
6	948058.81	4420598.10
7	948070.78	4420576.32
8	948058.73	4420569.42
9	948064.37	4420558.93
10	948048.96	4420550.47
11	948067.21	4420517.59
12	948022.06	4420491.74
13	947971.01	4420584.32
14	947924.17	4420669.23
15	947938.47	4420677.39
16	947932.65	4420688.55
17	947936.07	4420690.13
18	947929.57	4420702.07
19	947932.91	4420703.81
20	947929.95	4420709.21
21	947935.21	4420712.17
22	947913.41	4420752.13
23	947886.29	4420737.91
24	947873.07	4420761.86
25	948043.77	4420856.07
26	948084.57	4420844.28
27	947893.15	4420725.43
28	947897.23	4420718.09
29	947902.37	4420708.75
30	947903.27	4420707.11
31	947904.71	4420704.51
32	947919.31	4420678.01
33	947934.05	4420685.91
34	947933.73	4420711.33
35	947924.55	4420731.69
36	947912.83	4420751.83
37	947911.45	4420751.11
38	947908.43	4420749.55
39	948120.96	4420778.30

Перечень координат характерных точек образуемых земельных участков 10, 11, 13 проекта межевания территории

Номер точки	Координаты	
	X	Y
1	948174.86	4420680.63
2	948120.52	4420650.84
3	948128.04	4420636.95
4	948072.40	4420606.62
5	948072.91	4420605.72
6	948058.81	4420598.10
7	948070.78	4420576.32
8	948058.73	4420569.42
9	948064.37	4420558.93
10	948048.96	4420550.47
11	948067.21	4420517.59
12	948022.06	4420491.74
13	947971.01	4420584.32
14	947924.17	4420669.23
15	947938.47	4420677.39
16	947932.65	4420688.55
17	947936.07	4420690.13
18	947929.57	4420702.07
19	947932.91	4420703.81
20	947929.95	4420709.21
21	947935.21	4420712.17
22	947913.41	4420752.13
23	947886.29	4420737.91
24	947873.07	4420761.86
25	948043.77	4420856.07
26	948084.57	4420844.28
27	947893.15	4420725.43
28	947897.23	4420718.09
29	947902.37	4420708.75
30	947903.27	4420707.11
31	947904.71	4420704.51
32	947919.31	4420678.01
33	947934.05	4420685.91
34	947933.73	4420711.33
35	947924.55	4420731.69
36	947912.83	4420751.83
37	947911.45	4420751.11
38	947908.43	4420749.55
39	948120.96	4420778.30
40	948037.00	4420732.29
41	947998.07	4420599.13
67	948062.99	4420630.41
68	948058.64	4420638.30
69	948050.76	4420633.95
70	948055.10	4420626.07

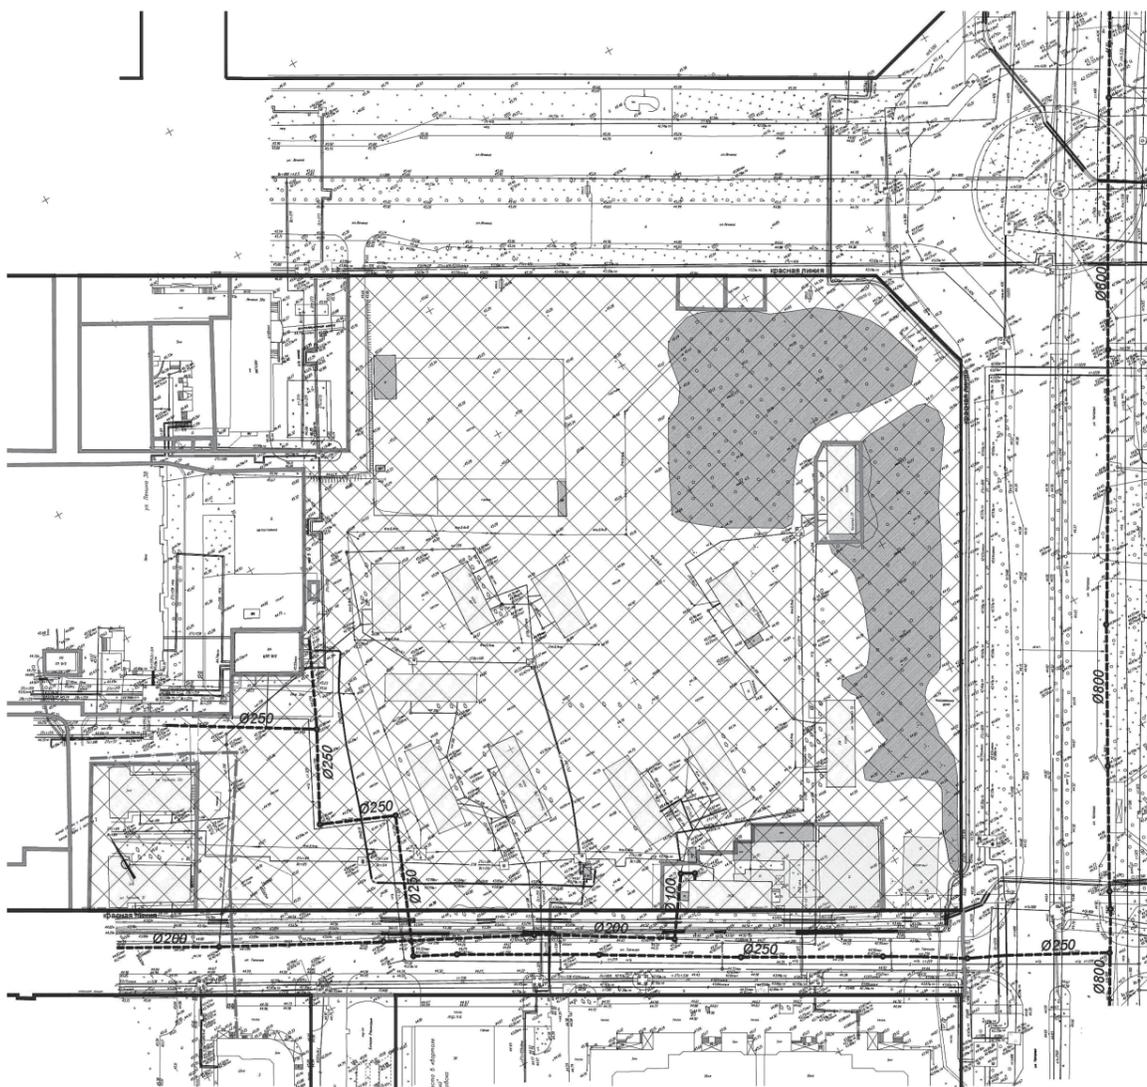

Приложение 2 к постановлению администрации города от 23.12.2021 №1013

Схема использования территории в период подготовки проектов

Условные обозначения:

- красные линии
- граница земельного участка
- подземная канализация
- телефонная канализация
- территория, подлежащая развитию
- нежилые здания и сооружения
- малоэтажная жилая застройка
- дороги, проезды с твердым проектом
- лесной массив, кустарники



Продолжение. Начало на стр. 12-15.

Разбивочный чертеж красных линий


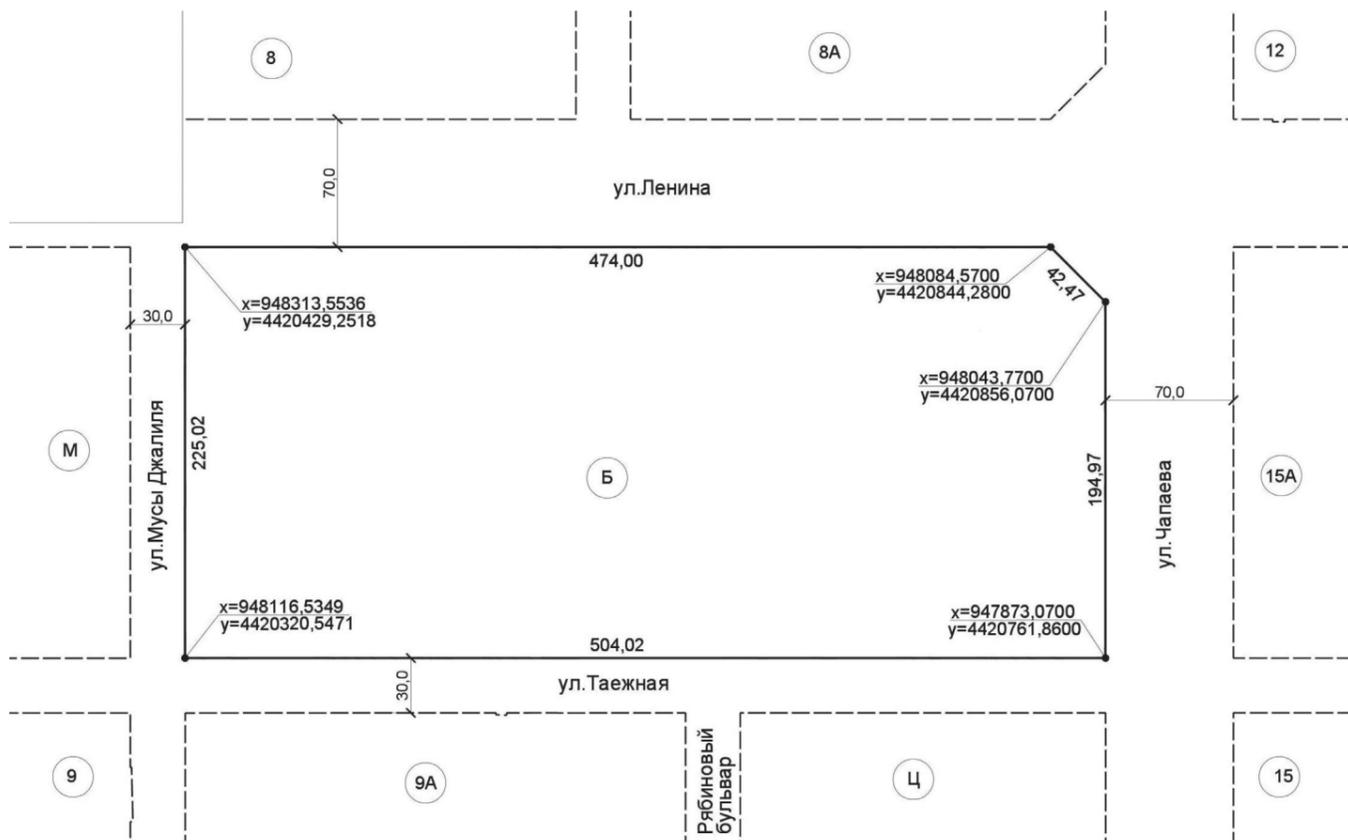



Схема архитектурно-планировочной организации территории

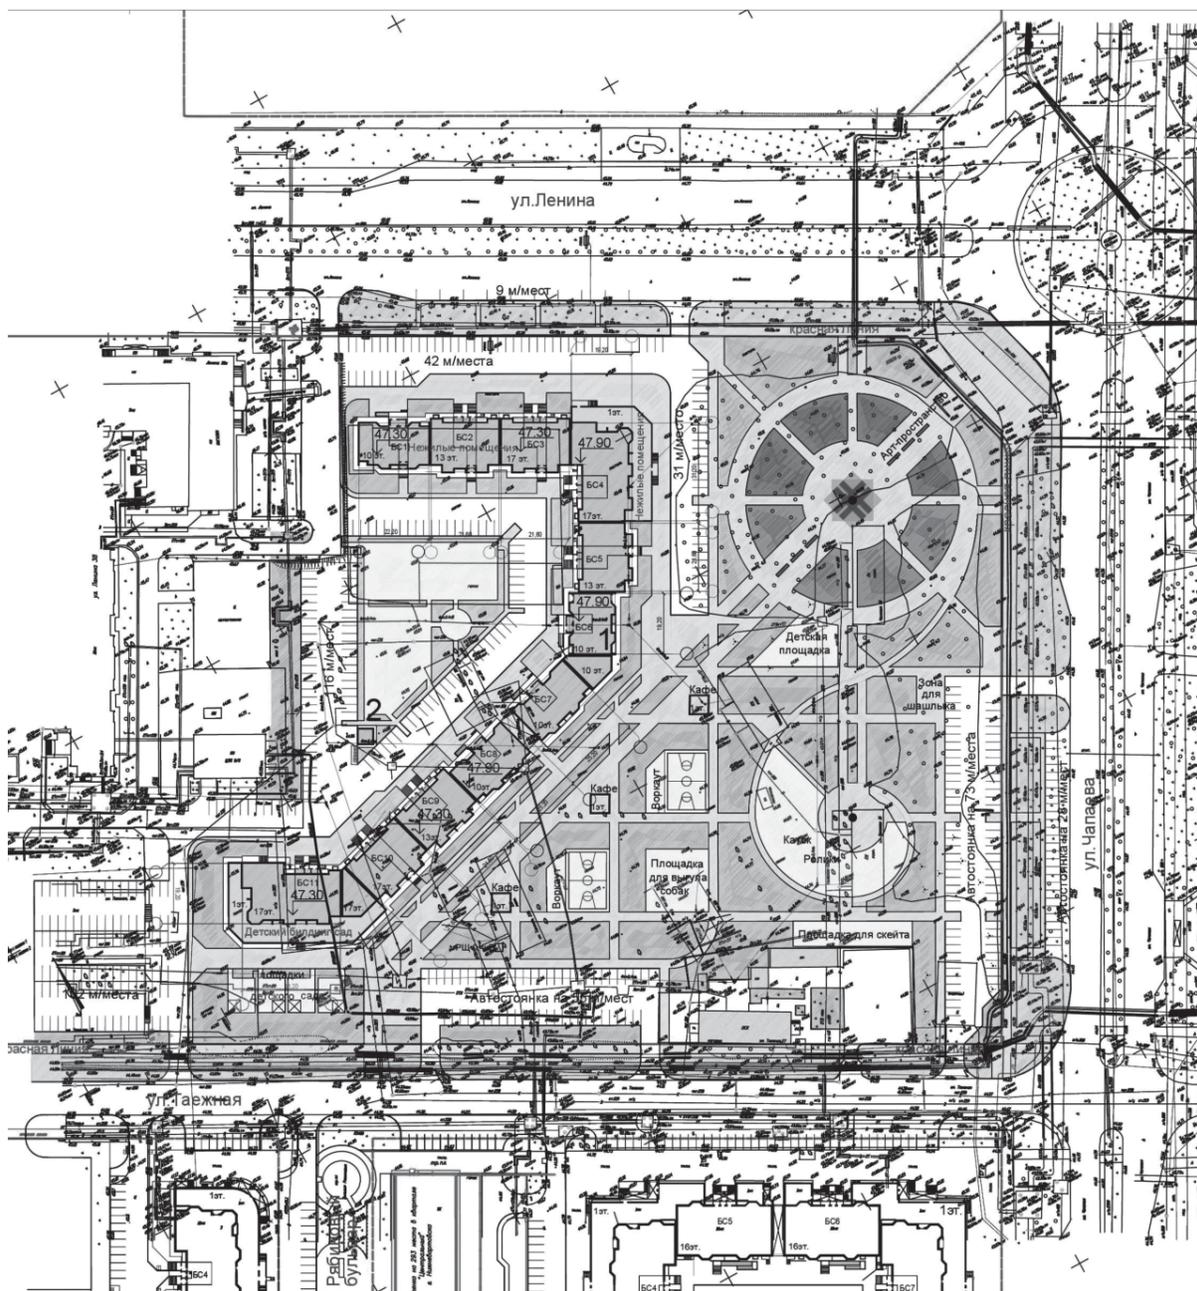

номер на плане	наименование и обозначение	этажность	количество			площадь (кв.м)	
			зданий	квартир		общая нормируемая	
				здания	всего	здания	всего
1	11-секционный жилой дом из изделий серии 112 со встроенно-пристроенными нежилыми помещениями (в БС 1, 2, 3, 4, 11) и детским билдинг-садом (в БС 11)	10, 13, 17	1	589	589	квартир 35700; нежилых помещений 2060	квартир 35700; нежилых помещений 2060
2	БКТП	1	1	-	-	25	25
3 4 5	Кноска	1	1	-	-	36	36




Схема организации транспорта и улично-дорожной сети

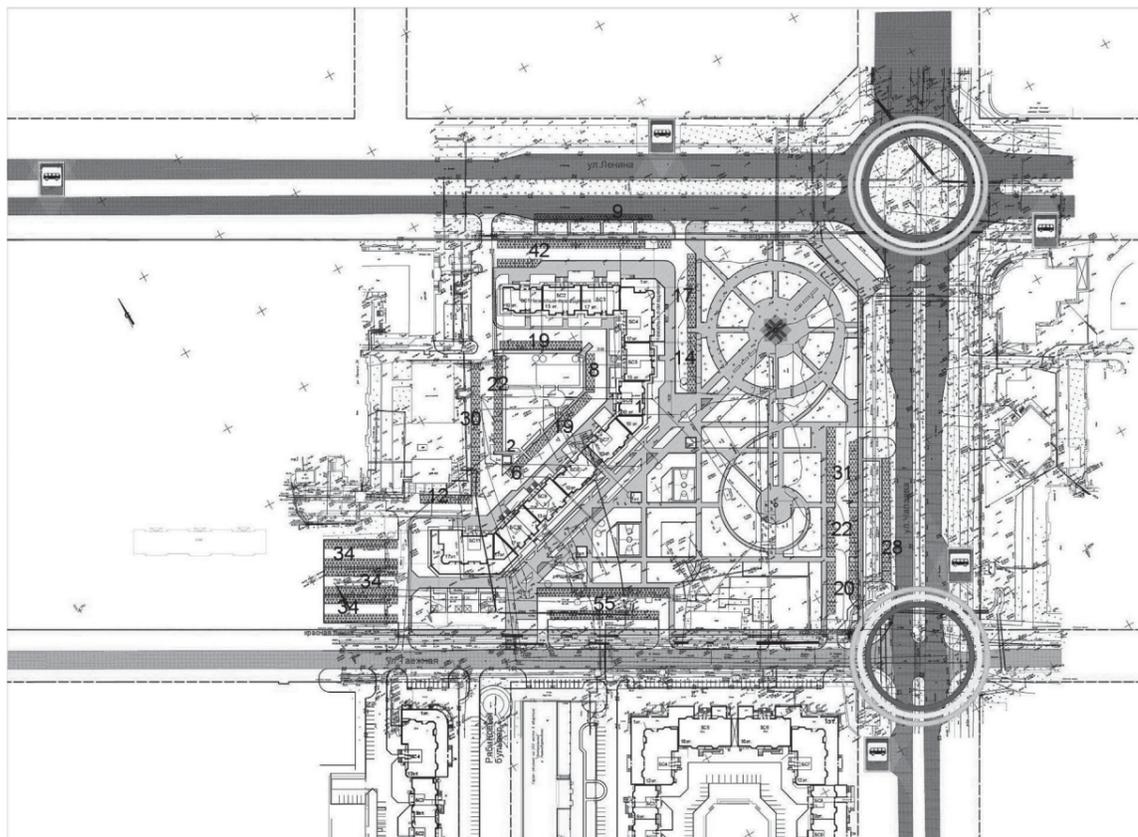

Условные обозначения:

- магистральная улица общегородского значения регулируемого движения
- магистральная улица районного значения
- улица местного значения в жилой застройке
- проезд
- путь пешеходного движения
- открытая автостоянка с указанием количества мест
- подземные автостоянки с указанием количества мест
- регулируемый перекресток
- остановка общественного транспорта


Схема вертикальной планировки территории

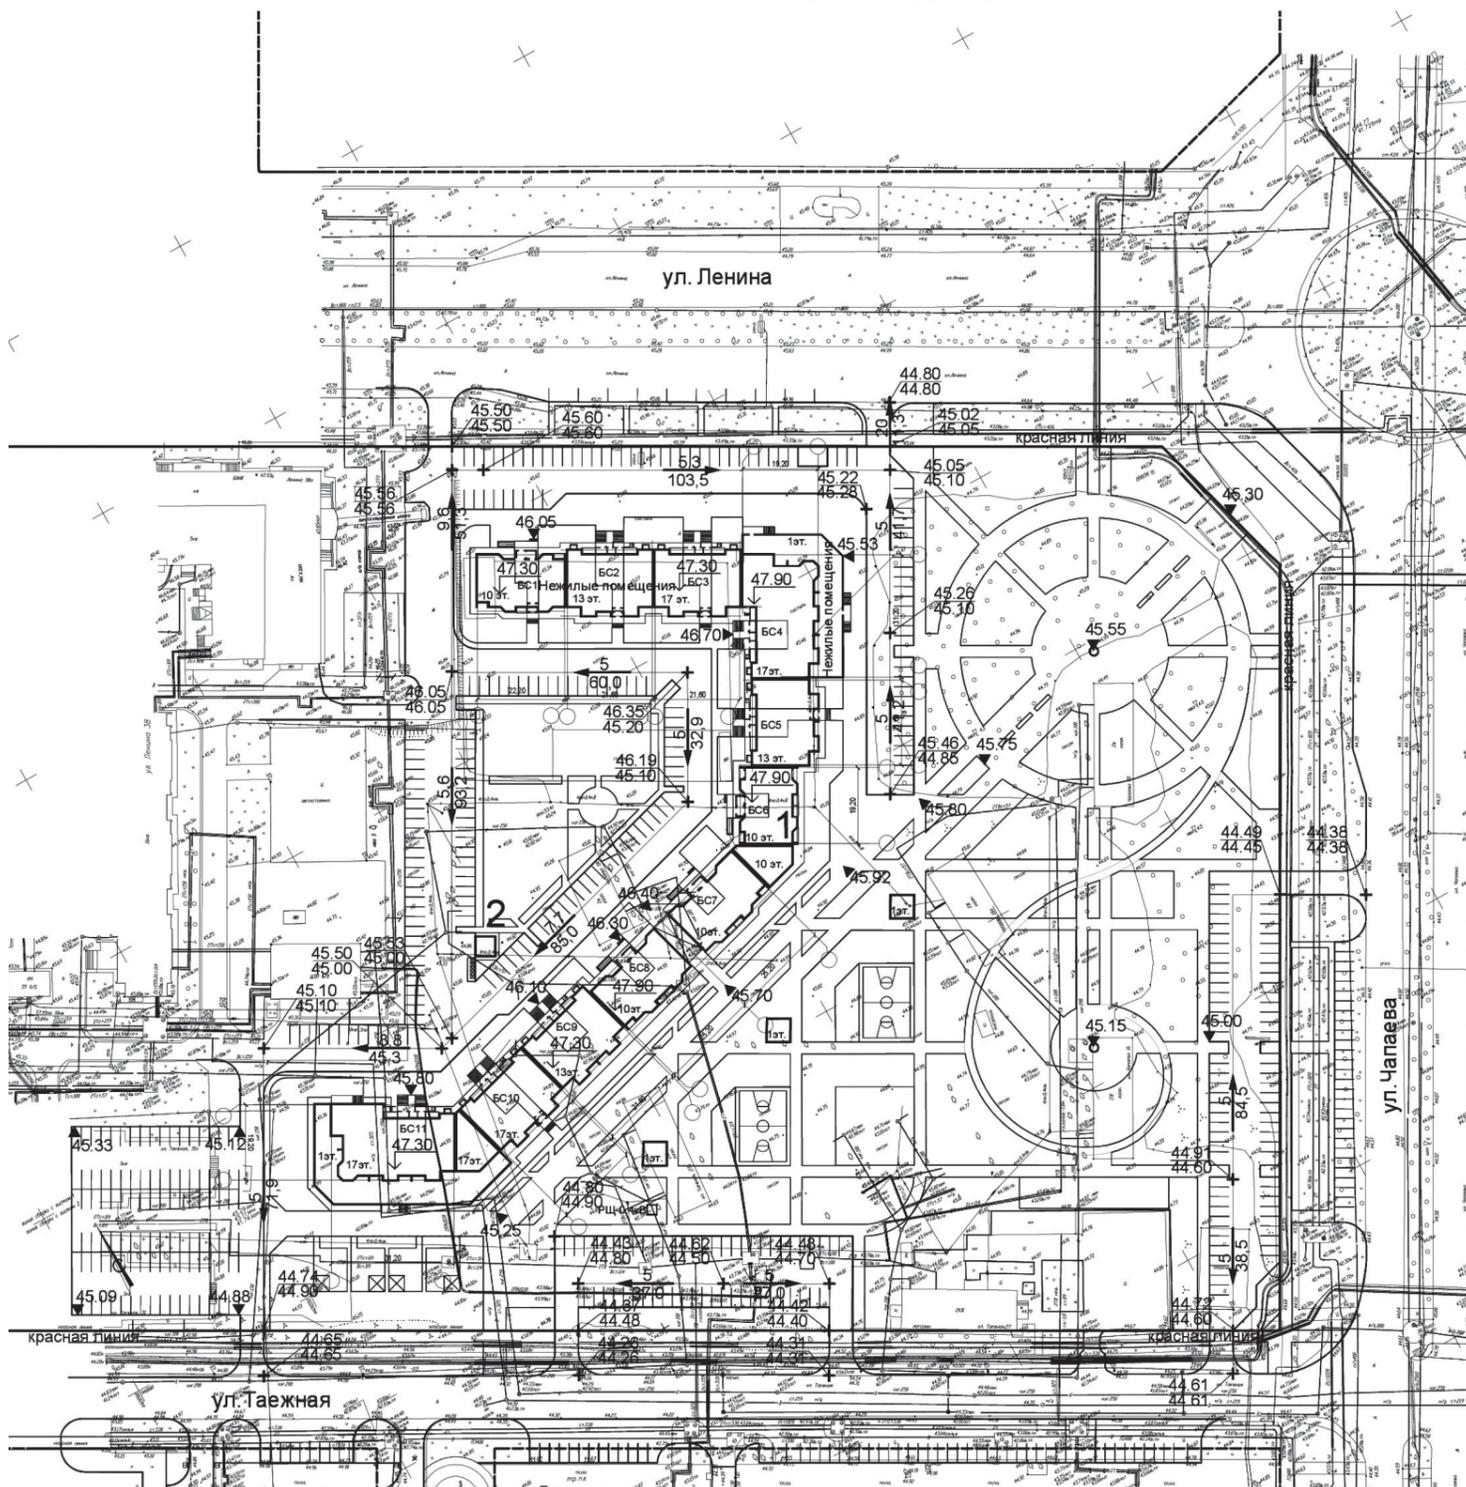



Продолжение. Начало на стр. 12-17.

Схема размещения инженерных сетей

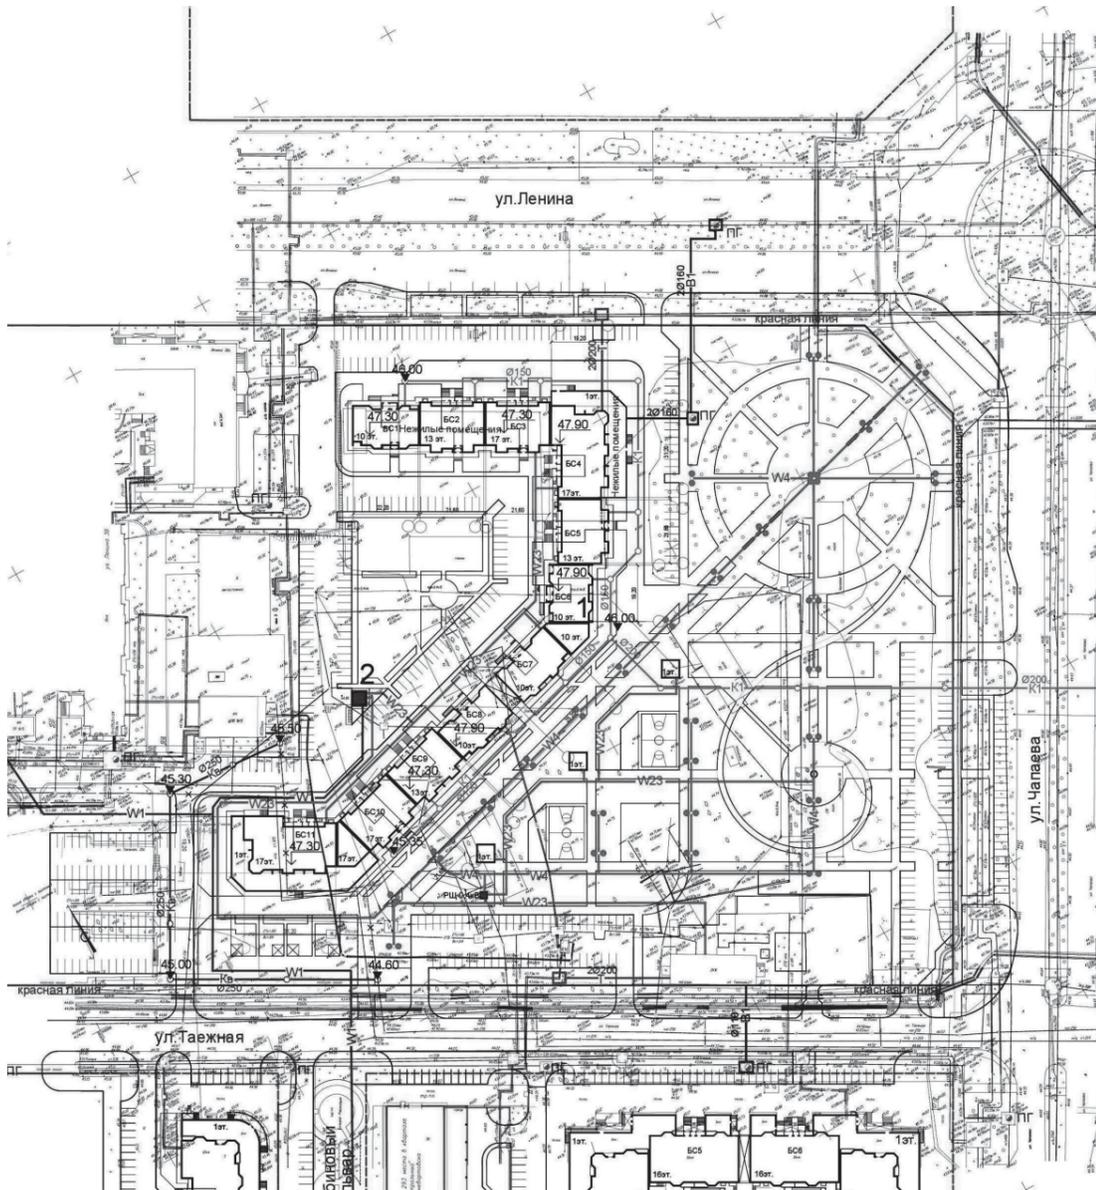


номер на плане	наименование и обозначение	этажность	количество		площадь (кв.м)		
			зданий	квартир	общая	нормируемая	
							здания
1	11-секционный жилой дом из изделий серии 112 со встроенно-пристроенными нежилыми помещениями (в БС 1, 2, 3, 4) и детским биддинг-садом (в БС 11)	10, 13, 17	1	589	589	квартир 35700; нежилых помещений 1260; нежилых помещений 800	квартир 35700; нежилых помещений 1260; нежилых помещений 800
2	БКТП	1	1	-	-	25	25
3	Кiosk	1	1	-	-	36	36
4							
5							

Условные обозначения:

- Т — - подземная теплотрасса
- В1 — - подземный хозяйственно-питьевой и противопожарный водопровод
- К1 — - подземная самотечная хозяйственно-фекальная канализация
- Кв — - вынос существующей канализации
- W1 — - подземная кабельная линия 10 кВ
- W23 — - подземная кабельная линия 0,4 кВ
- - РПЖ и трансформаторная подстанция
- W4 — - подземная кабельная линия 0,4 кВ наружного освещения

Чертеж межевания территории (I этап)

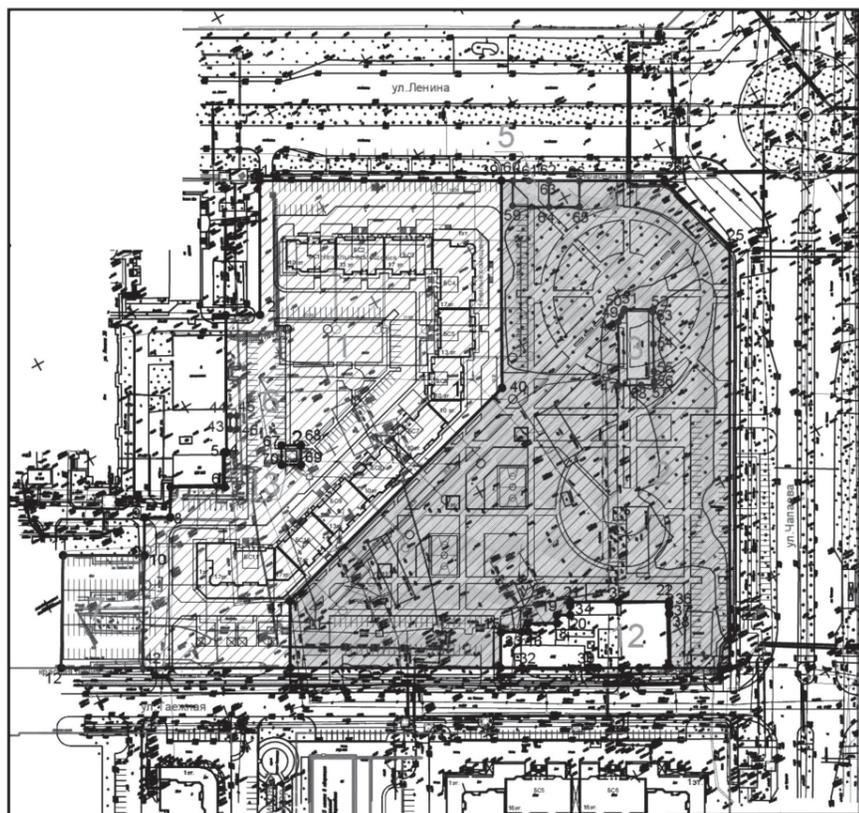

Зонирование территории: Масштаб М 1:2000

- - зона застройки многоэтажными жилыми домами (9 этажей и более) (ЖЗ 101)
- - зона озеленения территории общего пользования (РЗ 601)

Условные обозначения:

- - красная линия смежных территорий
- - граница существующих земельных участков
- 2 - номер земельного участка
- ▨ - предварительно образованный земельный участок


Экспликация земельных участков

№ точки	Координаты		Экспликация земельных участков	Номер поворотных точек границ земельного участка	Площадь земельного участка (кв.м)	Территориальная зона	Назначение земельного участка					
	X	Y										
1	948174.86	4420680.63	1 (новый)	1, 2, 3, 4, 5, 6, 7, 8, 9, 10, 42, 13, 41, 40, 39, 43, 44, 45, 46, 67, 68, 69, 70	22751	ЖЗ 101	многоквартирный жилой дом					
2	948120.52	4420650.84										
3	948128.04	4420636.95										
4	948072.40	4420606.62										
5	948072.91	4420605.72										
6	948058.81	4420598.10										
7	948070.78	4420576.32										
8	948058.73	4420568.42										
9	948064.37	4420558.93										
10	948048.96	4420550.47										
11	948067.21	4420517.59										
12	948022.06	4420491.74										
13	947971.01	4420584.32						2 (новый)	39, 40, 41, 13, 14, 15, 33, 16, 17, 18, 19, 20, 34, 21, 35, 22, 36, 37, 38, 23, 24, 25, 26, 66, 65, 64, 59, 60, 47, 48, 49, 50, 51, 52, 53, 54, 55, 56, 57, 58	28068	РЗ 601	городской сквер с пешеходным бульваром
14	947924.17	4420669.23										
15	947938.47	4420677.39										
16	947932.65	4420688.55										
17	947936.07	4420690.13										
18	947929.57	4420702.07										
19	947932.91	4420703.81										
20	947929.95	4420709.21										
21	947935.21	4420712.17										
22	947913.41	4420752.13										
23	947886.29	4420737.91										
24	947873.07	4420761.86	3 (существующий)	47, 48, 49, 50, 51, 52, 53, 54, 55, 56, 57, 58	559	РЗ 601	жилой дом					
25	948043.77	4420856.07										
26	948084.57	4420844.28										
27	947893.15	4420725.43										
28	947897.23	4420718.09										
29	947902.37	4420708.75										
30	947903.27	4420707.11										
31	947904.71	4420704.51										
32	947919.31	4420678.01										
33	947934.05	4420685.91										
34	947933.73	4420711.33										
35	947924.55	4420731.69										
36	947912.83	4420751.83						4 (существующий)	63, 64, 65, 66	168	РЗ 601	летнее кафе
37	947911.45	4420751.11										
38	947908.43	4420749.55										
39	948120.96	4420778.30										
40	948037.00	4420732.29										
41	947998.07	4420599.13										
42	948003.87	4420524.72										
43	948081.09	4420613.27										
44	948086.35	4420616.27										
45	948084.83	4420618.91										
46	948079.55	4420616.03										
47	948011.93	4420780.05	5 (существующий)	59, 60, 61, 62, 63, 64	200	РЗ 601	летнее кафе					
48	948037.77	4420794.03										
49	948039.49	4420796.43										
50	948040.91	4420798.37										
51	948041.69	4420799.43										
52	948035.27	4420810.85										
53	948034.09	4420810.23										
54	948020.99	4420803.29										
55	948009.81	4420797.39										
56	948005.91	4420795.31										
57	948004.37	4420794.51										
58	948007.15	4420789.21										
59	948108.28	4420777.20						6 (существующий)	43, 44, 45, 46	19	ЖЗ 101	гараж
60	948118.40	4420782.95										
61	948114.81	4420789.47										
62	948110.32	4420797.80										
63	948110.23	4420797.55										
64	948099.67	4420791.71										
65	948093.03	4420804.05										
66	948103.53	4420809.83										
67	948062.99	4420638.41										
68	948058.64	4420638.30										
69	948050.76	4420633.95										
70	948055.10	4420626.07										

№ точки	Координаты	
	X	Y
47	948011.93	4420780.05
48	948037.77	4420794.03
49	948039.49	4420796.43
50	948040.91	4420798.37
51	948041.69	4420799.43
52	948035.27	4420810.85
53	948034.09	4420810.23
54	948020.99	4420803.29
55	948009.81	4420797.39
56	948005.91	4420795.31
57	948004.37	4420794.51
58	948007.15	4420789.21
59	948108.28	4420777.20
60	948118.40	4420782.95
61	948114.81	4420789.47
62	948110.32	4420797.80
63	948110.23	4420797.55
64	948099.67	4420791.71
65	948093.03	4420804.05
66	948103.53	4420809.83
67	948062.99	4420638.41
68	948058.64	4420638.30
69	948050.76	4420633.95
70	948055.10	4420626.07



Чертеж межевания территории (II этап)

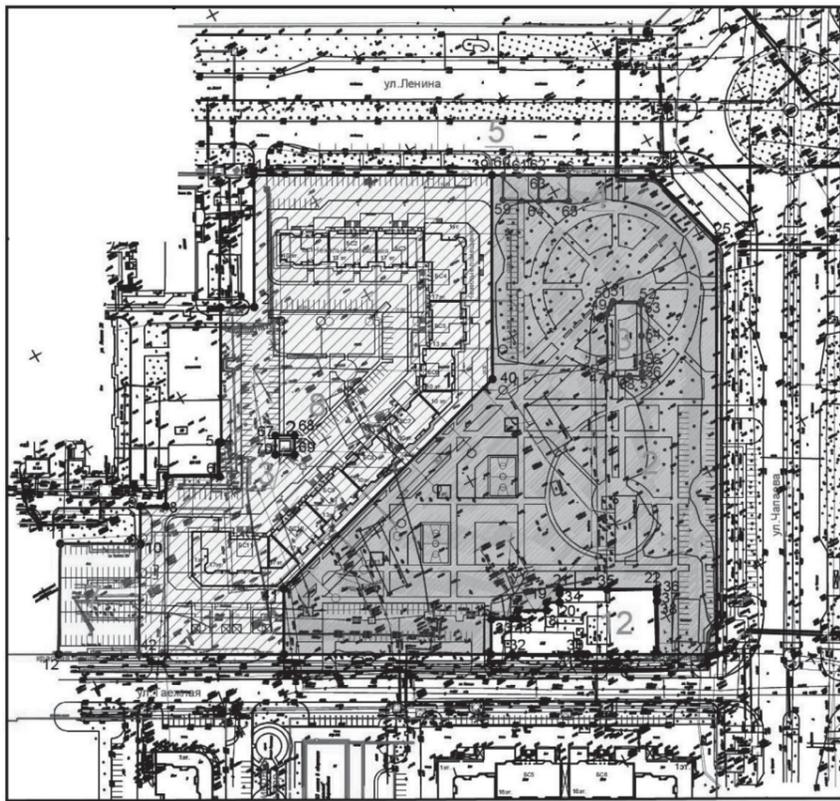

Зонирование территории: Масштаб М 1:2000

- зона застройки многоэтажными жилыми домами (9 этажей и более) (ЖЗ 101)
- зона озеленения территории общего пользования (РЗ 601)

Условные обозначения:


- красная линия смежных территорий
- граница существующих земельных участков
- 2 - номер земельного участка
- предварительно образованный земельный участок

Экспликация земельных участков

№ точки	Координаты		Экспликация земельных участков	Номер поворотных точек границ земельного участка	Площадь земельного участка (кв.м)	Территориальная зона	Назначение земельного участка
	X	Y					
1	948174.86	4420680.63	2 (новый)	39, 40, 41, 13, 14, 15, 33, 16, 17, 18, 19, 20, 34, 21, 35, 22, 36, 37, 38, 23, 24, 25, 26, 66, 65, 64, 59, 60, 47, 48, 49, 50, 51, 52, 53, 54, 55, 56, 57, 58	28068	РЗ 601	городской сквер с пешеходным бульваром
2	948120.52	4420650.84					
3	948128.04	4420636.95					
4	948072.40	4420606.62					
5	948072.91	4420605.72					
6	948058.81	4420598.10					
7	948070.78	4420576.32					
8	948058.73	4420569.42	3 (существующий)	47, 48, 49, 50, 51, 52, 53, 54, 55, 56, 57, 58	559	РЗ 601	жилой дом
9	948064.37	4420558.93					
10	948048.96	4420550.47	4 (существующий)	63, 64, 65, 66	168	РЗ 601	летнее кафе
11	948067.21	4420517.59					
12	948022.06	4420491.74	5 (существующий)	59, 60, 61, 62, 63, 64	200	РЗ 601	летнее кафе
13	947971.01	4420584.32					
14	947924.17	4420669.23	7 (существующий)	10, 11, 12, 42	1956	ЖЗ 101	жилой дом
15	947938.47	4420677.39					
16	947932.65	4420688.55	8 (новый)	1, 2, 3, 4, 5, 6, 7, 8, 9, 10, 42, 13, 41, 40, 39, 67, 68, 69, 70	22770	ЖЗ 101	многоквартирный жилой дом
17	947936.07	4420690.13					
18	947929.57	4420702.07	12 (существующий)	14, 15, 33, 16, 17, 18, 19, 20, 34, 21, 35, 22, 36, 37, 38, 23, 27, 28, 29, 30, 31, 32	2034	РЗ 601	общественное здание и гараж
19	947932.91	4420703.81					
20	947929.95	4420709.21	13 (новый)	67, 68, 69, 70	81	ЖЗ 101	БКТП №2
21	947935.21	4420712.17					

№ точки	Координаты	
	X	Y
51	948041.69	4420799.43
52	948035.27	4420810.85
53	948034.09	4420810.23
54	948020.99	4420803.29
55	948009.81	4420797.39
56	948005.91	4420795.31
57	948004.37	4420794.51
58	948007.15	4420789.21
59	948108.28	4420777.20
60	948118.40	4420782.95
61	948114.81	4420789.47
62	948110.32	4420797.60
63	948110.23	4420797.55
64	948099.67	4420791.71
65	948093.03	4420804.05
66	948103.53	4420809.83
67	948062.99	4420630.41
68	948058.64	4420638.30
69	948050.76	4420633.95
70	948055.10	4420626.07

Чертеж межевания территории (III этап)

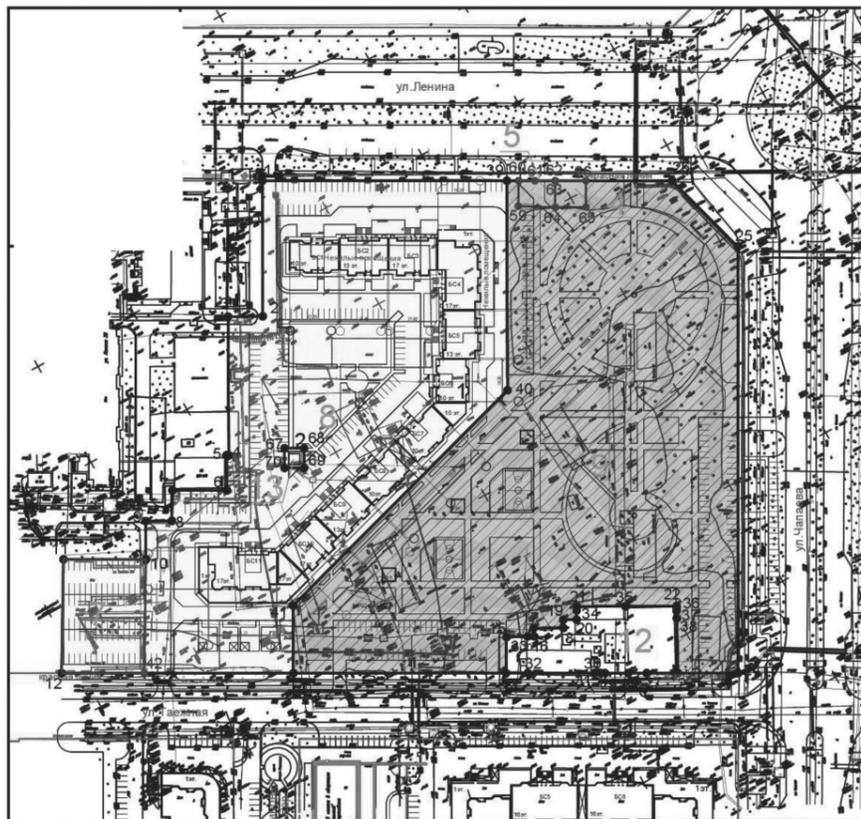

Зонирование территории: Масштаб М 1:2000

- зона застройки многоэтажными жилыми домами (9 этажей и более) (ЖЗ 101)
- зона озеленения территории общего пользования (РЗ 601)

Условные обозначения:

- красная линия смежных территорий
- граница существующих земельных участков
- 2 - номер земельного участка
- предварительно образованный земельный участок

Экспликация земельных участков


№ точки	Координаты		Экспликация земельных участков	Номер поворотных точек границ земельного участка	Площадь земельного участка (кв.м)	Территориальная зона	Назначение земельного участка
	X	Y					
1	948174.86	4420680.63	4 (существующий)	63, 64, 65, 66	168	РЗ 601	летнее кафе
2	948120.52	4420650.84					
3	948128.04	4420636.95					
4	948072.40	4420606.62					
5	948072.91	4420605.72					
6	948058.81	4420598.10					
7	948070.78	4420576.32					
8	948058.73	4420569.42	5 (существующий)	59, 60, 61, 62, 63, 64	200	РЗ 601	летнее кафе
9	948064.37	4420558.93					
10	948048.96	4420550.47	7 (существующий)	10, 11, 12, 42	1956	ЖЗ 101	жилой дом
11	948067.21	4420517.59					
12	948022.06	4420491.74	8 (новый)	1, 2, 3, 4, 5, 6, 7, 8, 9, 10, 42, 13, 41, 40, 39, 67, 68, 69, 70	22770	ЖЗ 101	многоквартирный жилой дом
13	947971.01	4420584.32					
14	947924.17	4420669.23	9 (новый)	39, 40, 41, 13, 14, 15, 33, 16, 17, 18, 19, 20, 34, 21, 35, 22, 36, 37, 38, 23, 24, 25, 26, 66, 65, 64, 59, 60	28627	РЗ 601	городской сквер с пешеходным бульваром
15	947938.47	4420677.39					
16	947932.65	4420688.55	12 (существующий)	14, 15, 33, 16, 17, 18, 19, 20, 34, 21, 35, 22, 36, 37, 38, 23, 27, 28, 29, 30, 31, 32	2034	РЗ 601	общественное здание и гараж
17	947936.07	4420690.13					
18	947929.57	4420702.07	13 (новый)	67, 68, 69, 70	81	ЖЗ 101	БКТП №2
19	947932.91	4420703.81					

№ точки	Координаты	
	X	Y
59	948108.28	4420777.20
60	948118.40	4420782.95
61	948114.81	4420789.47
62	948110.32	4420797.60
63	948110.23	4420797.55
64	948099.67	4420791.71
65	948093.03	4420804.05
66	948103.53	4420809.83
67	948062.99	4420630.41
68	948058.64	4420638.30
69	948050.76	4420633.95
70	948055.10	4420626.07

Окончание. Начало на стр. 12-19.

Чертеж межевания территории (IV этап)

Экспликация земельных участков

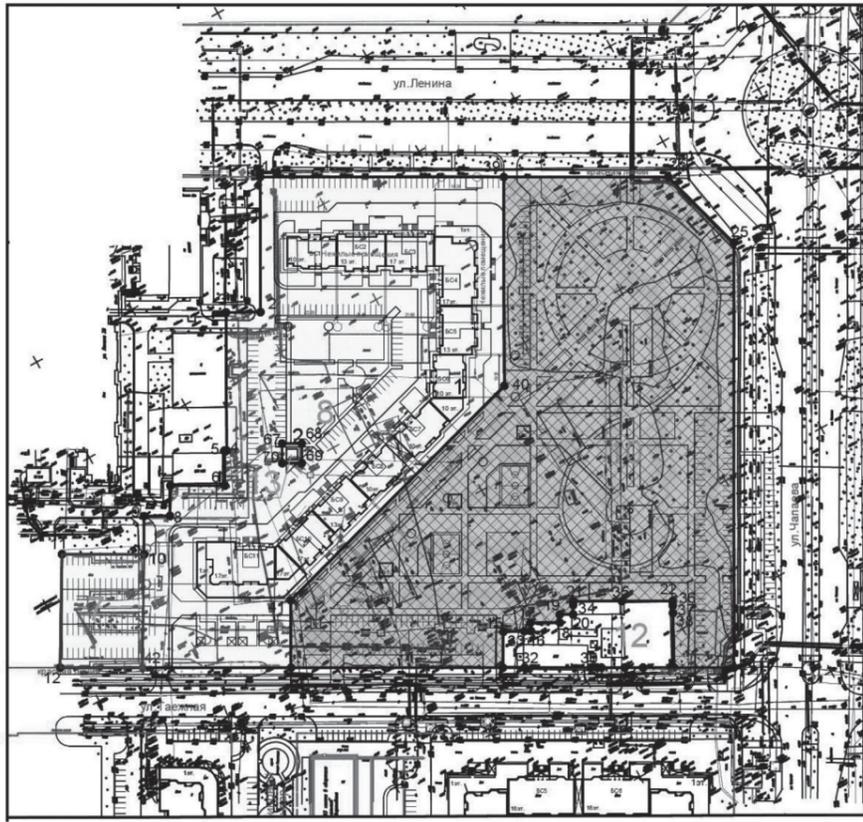

Зонирование территории: Масштаб М 1:2000

- зона застройки многоэтажными жилыми домами (9 этажей и более) (ЖЗ 101)
- зона озеленения территории общего пользования (РЗ 601)

Условные обозначения:


- красная линия смежных территорий
- граница существующих земельных участков
- номер земельного участка
- окончательно образованный земельный участок

№ точки	Координаты	
	X	Y
1	948174.86	4420680.63
2	948120.52	4420650.84
3	948128.04	4420636.95
4	948072.40	4420606.62
5	948072.91	4420605.72
6	948058.81	4420598.10
7	948070.78	4420576.32
8	948058.73	4420569.42
9	948064.37	4420558.93
10	948048.96	4420550.47
11	948067.21	4420517.59
12	948022.06	4420491.74
13	947971.01	4420584.32
14	947924.17	4420669.23
15	947938.47	4420677.39
16	947932.65	4420688.55
17	947936.07	4420690.13
18	947929.57	4420702.07
19	947932.91	4420703.81
20	947929.95	4420709.21
21	947935.21	4420712.17
22	947913.41	4420752.13
23	947886.29	4420737.91
24	947873.07	4420761.86
25	948043.77	4420856.07
26	948084.57	4420844.28
27	947893.15	4420725.43
28	947897.23	4420718.09
29	947902.37	4420708.75
30	947903.27	4420707.11
31	947904.71	4420704.51
32	947919.31	4420678.01
33	947934.05	4420685.91
34	947933.73	4420711.33
35	947924.55	4420731.69
36	947912.83	4420751.83
37	947911.45	4420751.11
38	947908.43	4420749.55
39	948120.96	4420778.30
40	948037.00	4420732.29
41	947998.07	4420599.13
42	948003.87	4420524.72
67	948062.99	4420630.41
68	948058.64	4420638.30
69	948050.76	4420633.95
70	948055.10	4420626.07

Экспликация земельных участков	Номер поворотных точек границ земельного участка	Площадь земельного участка (кв.м)	Территориальная зона	Назначение земельного участка
7 (существующий)	10, 11, 12, 42	1956	ЖЗ 101	жилой дом
8 (новый)	1, 2, 3, 4, 5, 6, 7, 8, 9, 10, 42, 13, 41, 40, 39, 67, 68, 69, 70	22770	ЖЗ 101	многоквартирный жилой дом
10 (новый)	39, 40, 41, 13, 14, 15, 33, 16, 17, 18, 19, 20, 34, 21, 35, 22, 36, 37, 38, 23, 24, 25, 26	28995	РЗ 601	городской сквер с пешеходным бульваром
12 (существующий)	14, 15, 33, 16, 17, 18, 19, 20, 34, 21, 35, 22, 36, 37, 38, 23, 27, 28, 29, 30, 31, 32	2034	РЗ 601	общественное здание и гараж
13 (новый)	67, 68, 69, 70	81	ЖЗ 101	БКТП №2

Чертеж межевания территории (V этап)

Экспликация земельных участков

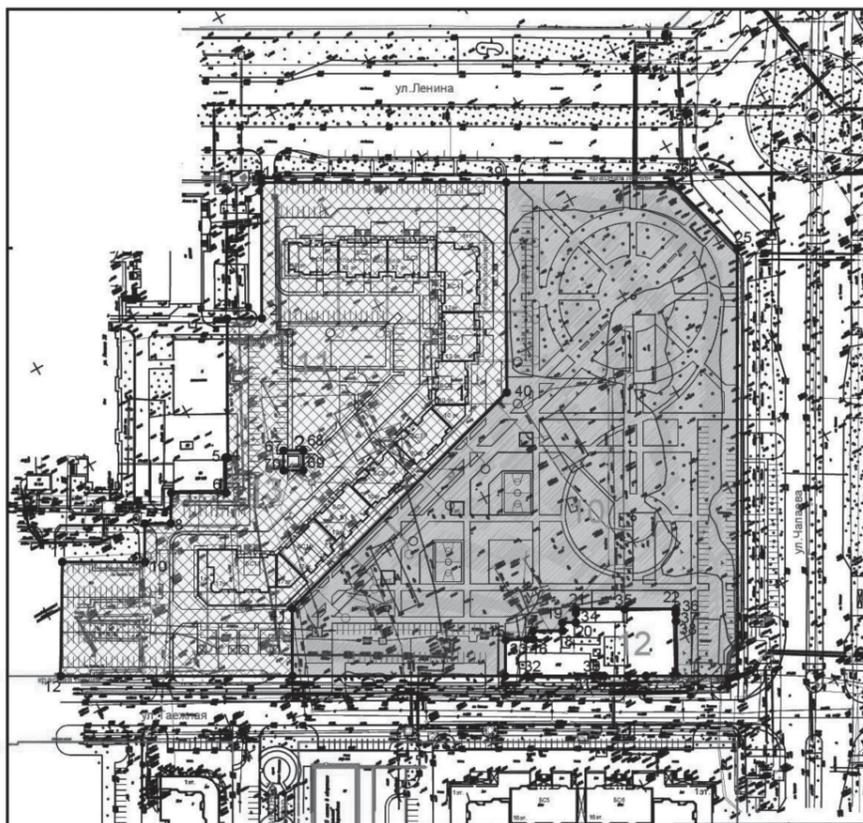

Зонирование территории: Масштаб М 1:2000

- зона застройки многоэтажными жилыми домами (9 этажей и более) (ЖЗ 101)
- зона озеленения территории общего пользования (РЗ 601)

Условные обозначения:

- красная линия смежных территорий
- граница существующих земельных участков
- номер земельного участка
- окончательно образованный земельный участок

№ точки	Координаты	
	X	Y
1	948174.86	4420680.63
2	948120.52	4420650.84
3	948128.04	4420636.95
4	948072.40	4420606.62
5	948072.91	4420605.72
6	948058.81	4420598.10
7	948070.78	4420576.32
8	948058.73	4420569.42
9	948064.37	4420558.93
10	948048.96	4420550.47
11	948067.21	4420517.59
12	948022.06	4420491.74
13	947971.01	4420584.32
14	947924.17	4420669.23
15	947938.47	4420677.39
16	947932.65	4420688.55
17	947936.07	4420690.13
18	947929.57	4420702.07
19	947932.91	4420703.81
20	947929.95	4420709.21
21	947935.21	4420712.17
22	947913.41	4420752.13
23	947886.29	4420737.91
24	947873.07	4420761.86
25	948043.77	4420856.07
26	948084.57	4420844.28
27	947893.15	4420725.43
28	947897.23	4420718.09
29	947902.37	4420708.75
30	947903.27	4420707.11
31	947904.71	4420704.51
32	947919.31	4420678.01
33	947934.05	4420685.91
34	947933.73	4420711.33
35	947924.55	4420731.69
36	947912.83	4420751.83
37	947911.45	4420751.11
38	947908.43	4420749.55
39	948120.96	4420778.30
40	948037.00	4420732.29
41	947998.07	4420599.13
67	948062.99	4420630.41
68	948058.64	4420638.30
69	948050.76	4420633.95
70	948055.10	4420626.07

Экспликация земельных участков	Номер поворотных точек границ земельного участка	Площадь земельного участка (кв.м)	Территориальная зона	Назначение земельного участка
11 (новый)	1, 2, 3, 4, 5, 6, 7, 8, 9, 10, 42, 13, 41, 40, 39, 43, 44, 45, 46, 67, 68, 69, 70	24726	ЖЗ 101	многоквартирный жилой дом
10 (новый)	39, 40, 41, 13, 14, 15, 33, 16, 17, 18, 19, 20, 34, 21, 35, 22, 36, 37, 38, 23, 24, 25, 26	28995	РЗ 601	городской сквер с пешеходным бульваром
12 (существующий)	14, 15, 33, 16, 17, 18, 19, 20, 34, 21, 35, 22, 36, 37, 38, 23, 27, 28, 29, 30, 31, 32	2034	РЗ 601	общественное здание и гараж
13 (новый)	67, 68, 69, 70	81	ЖЗ 101	БКТП №2



Постановление администрации города от 22.12.2021 №1012

О внесении изменений в приложение к постановлению администрации города от 14.12.2018 №1436 «Об утверждении муниципальной программы «Укрепление межнационального и межконфессионального согласия, профилактика экстремизма и терроризма в городе Нижневартовске на 2019-2025 годы и на период до 2030 года» (с изменениями от 21.05.2019 №378, 19.07.2019 №563, 16.01.2020 №29, 18.03.2020 №235, 27.07.2020 №642, 11.12.2020 №1057, 15.02.2021 №110, 31.03.2021 №266, 28.06.2021 №526)

В целях эффективной реализации муниципальной программы «Укрепление межнационального и межконфессионального согласия, профилактика экстремизма и терроризма в городе Нижневартовске на 2019-2025 годы и на период до 2030 года», приведения муниципальной программы в соответствие с бюджетом города Нижневартовска на 2021 год:

1. Внести изменения в приложение к постановлению администрации города от 14.12.2018 №1436 «Об утверждении муниципальной программы «Укрепление межнационального и межконфессионального согласия, профилактика экстремизма и терроризма в городе Нижневартовске

на 2019-2025 годы и на период до 2030 года» (с изменениями от 21.05.2019 №378, 19.07.2019 №563, 16.01.2020 №29, 18.03.2020 №235, 27.07.2020 №642, 11.12.2020 №1057, 15.02.2021 №110, 31.03.2021 №266, 28.06.2021 №526):

1.1. В Паспорте муниципальной программы: - пункты 4, 9, 12 строки «Целевые показатели муниципальной программы» изложить в следующей редакции:

«4. Увеличение количества мероприятий (проектов, программ), в которых приняли участие некоммерческие организации, по укреплению межнационального и межконфессионального согласия, поддержке и развитию языков и культуры народов

Российской Федерации, проживающих на территории муниципального образования, обеспечению социальной и культурной адаптации мигрантов и профилактике экстремизма до 11 единиц.»;

«9. Увеличение количества мигрантов, принявших участие в мероприятиях, направленных на их адаптацию и интеграцию, до 285 человек.»;

«12. Увеличение доли обеспеченности средствами антитеррористической защищенности объектов, находящихся в ведении муниципального образования, до 69,9%»;

- строку «Параметры финансового обеспечения муниципальной программы» изложить в следующей редакции:

Параметры финансового обеспечения муниципальной программы	Общий объем финансового обеспечения муниципальной программы составляет 148 432,61 тыс. рублей, в том числе: - 2019 год - 18 063,41 тыс. рублей; - 2020 год - 31 871,97 тыс. рублей; - 2021 год - 56 377,23 тыс. рублей; - 2022 год - 4 680,00 тыс. рублей; - 2023 год - 4 680,00 тыс. рублей; - 2024 год - 4 680,00 тыс. рублей; - 2025 год - 4 680,00 тыс. рублей; - 2026 год - 4 680,00 тыс. рублей; - 2027 год - 4 680,00 тыс. рублей; - 2028 год - 4 680,00 тыс. рублей; - 2029 год - 4 680,00 тыс. рублей; - 2030 год - 4 680,00 тыс. рублей
--	---

1.2. Таблицы 1, 2 изложить в новой редакции согласно приложению к настоящему постановлению.

2. Департаменту общественных коммуникаций администрации города (С.В. Селиванова) обеспечить официальное опубликование постановления.

3. Постановление вступает в силу после его официального опубликования.

Д.А. КОЩЕНКО, глава города.

Приложение к постановлению администрации города от 22.12.2021 №1012

Таблица 1

Целевые показатели муниципальной программы

№ п/п	Наименование показателя	Значение базового показателя на начало реализации муниципальной программы	Значение показателя по годам													Целевое значение показателя на момент окончания действия муниципальной программы
			2019 год	2020 год	2021 год	2022 год	2023 год	2024 год	2025 год	2026 год	2027 год	2028 год	2029 год	2030 год		
1	Доля граждан, положительно оценивающих состояние межнациональных отношений в городе (%) ¹	63	68,5	68,6	70	68,6	68,6	68,6	68,6	68,6	68,6	68,6	68,6	68,6	68,6	68,6
2	Численность участников мероприятий, направленных на этнокультурное развитие народов Российской Федерации, проживающих в городе (чел.) ²	7 500	7 750	6 720	18 870	7 870	7 870	7 870	7 870	7 870	7 870	7 870	7 870	7 870	7 870	7 870
3	Численность участников мероприятий, направленных на укрепление общероссийского гражданского единства (чел.) ³	630	7 590	6 530	18 740	7 740	7 740	7 740	7 740	7 740	7 740	7 740	7 740	7 740	7 740	7 740
4	Количество мероприятий (проектов, программ), в которых приняли участие некоммерческие организации, по укреплению межнационального и межконфессионального согласия, поддержке и развитию языков и культуры народов Российской Федерации, проживающих на территории муниципального образования, обеспечению социальной и культурной адаптации мигрантов и профилактике экстремизма (ед.) ⁴	-	25	18	11	11	11	11	11	11	11	11	11	11	11	11
5	Количество участников мероприятий, направленных на поддержку русского языка как государственного языка Российской Федерации и средства межнационального общения народов Российской Федерации, проживающих в муниципальном образовании (чел.) ⁵	-	138	150	155	155	155	155	155	155	155	155	155	155	155	155
6	Количество молодых людей в возрасте от 14 до 30 лет, участвующих в мероприятиях по укреплению межнационального и межконфессионального согласия, поддержке и развитию языков и культуры народов Российской Федерации, проживающих на территории муниципального образования, обеспечению социальной и культурной адаптации мигрантов и профилактике экстремизма (чел.) ⁶	-	1 818	1 490	1 700	1 700	1 700	1 700	1 700	1 700	1 700	1 700	1 700	1 700	1 700	1 700
7	Количество муниципальных служащих и работников муниципальных учреждений, обученных по вопросам укрепления межнационального и межконфессионального согласия, поддержки и развития языков и культуры народов Российской Федерации, проживающих на территории муниципального образования, обеспечения социальной и культурной адаптации мигрантов, профилактики экстремизма и терроризма (чел.) ⁷	1 307	1 446	1 603	1 760	1 760	1 760	1 760	1 760	1 760	1 760	1 760	1 760	1 760	1 760	1 760
8	Количество материалов, направленных на формирование этнокультурной компетентности граждан и пропаганду ценностей добрососедства и взаимоуважения, профилактику экстремизма и терроризма:															
8.1	Публикаций в городских средствах массовой информации (ед.) ⁸	400	440	450	460	460	460	460	460	460	460	460	460	460	460	460
8.2	Макетов информационно-справочных материалов, в том числе аудио-, видеороликов, телевизионных телепередач, фильмов, специальных репортажей (ед.) ⁹	58	72	82	93	93	93	93	93	93	93	93	93	93	93	93
9	Количество мигрантов, принявших участие в мероприятиях, направленных на их адаптацию и интеграцию (чел.) ¹⁰	-	540	285	285	285	285	285	285	285	285	285	285	285	285	285
10	Количество участников мероприятий, проводимых при участии российского казачества, направленных на сохранение и развитие самобытной казачьей культуры и воспитание подрастающего поколения в духе патриотизма (чел.) ¹¹	-	1 370	1 170	0	0	0	0	0	0	0	0	0	0	0	0
11	Численность обучающихся и молодежи, вовлеченных в мероприятия, направленные на профилактику терроризма (тыс. чел.) ¹²	6,2	6,5	6,8	7,1	7,1	7,1	7,1	7,1	7,1	7,1	7,1	7,1	7,1	7,1	7,1
12	Доля обеспеченности средствами антитеррористической защищенности объектов, находящихся в ведении муниципального образования (%) ¹³	57,1	69,63	69,67	69,9	69,9	69,9	69,9	69,9	69,9	69,9	69,9	69,9	69,9	69,9	69,9

¹Рассчитывается исходя из отношения количества граждан, признавших, что за последние годы межнациональные отношения не изменились или стали более терпимыми, к общему количеству опрошенных. Определяется по информации, представленной Департаментом общественных и внешних связей Ханты-Мансийского автономного округа - Югры на основании результатов социологического исследования «О состоянии межнациональных и межконфессиональных отношений в Ханты-Мансийском автономном округе - Югре».

²Определяется по фактическому количеству участников мероприятий, проведенных в течение года, направленных на этнокультурное развитие народов Российской Федерации, проживающих в городе.

³Определяется по фактическому количеству участников мероприятий, проведенных в течение года, направленных на укрепление общероссийского гражданского единства.

⁴Определяется по фактическому количеству мероприятий (проектов, программ), проведенных в течение года, в которых приняли участие некоммерческие организации, по укреплению межнационального и межконфессионального согласия, поддержке и развитию языков и культуры народов Российской Федерации, проживающих на территории муниципального образования, обеспечению социальной и культурной адаптации мигрантов и профилактике экстремизма.

⁵Определяется по фактическому количеству участников мероприятий, проведенных в течение года, направленных на поддержку русского языка как государственного языка Российской Федерации и средства межнационального общения народов Российской Федерации, проживающих в муниципальном образовании.

⁶Определяется по фактическому количеству молодых людей в возрасте от 14 до 30 лет, принявших участие в мероприятиях, проведенных в течение года, по укреплению межнационального и межконфессионального согласия, поддержке и развитию языков и культуры народов Российской Федерации, проживающих на территории муниципального образования, обеспечению социальной и культурной адаптации мигрантов и профилактике экстремизма.

⁷Рассчитывается исходя из количества муниципальных служащих и работников муниципальных учреждений, обученных по вопросам укрепления межнационального и межконфессионального согласия, поддержки и развития языков и культуры народов Российской Федерации, проживающих на территории муниципального образования, обеспечения социальной и культурной адаптации мигрантов, профилактики экстремизма и терроризма, по состоянию на конец года (с нарастающим итогом).



1.3.	Реализация комплексной информационной кампании, направленной на укрепление общегражданской идентичности и межнационального (межэтнического), межконфессионального и межкультурного взаимодействия (показатели 1, 8)	управление по вопросам законности, правопорядка и безопасности администрации города/ департамент общественных коммуникаций администрации города; муниципальное казенное учреждение "Управление материально-технического обеспечения деятельности органов местного самоуправления города Нижневартовска", в том числе:	всего	6 220,50	610,00	595,70	407,70	511,90	511,90	511,90	511,90	511,90	511,90	511,90	511,90			
			бюджет автономного округа	0,00	0,00	0,00	0,00	0,00	0,00	0,00	0,00	0,00	0,00	0,00	0,00	0,00	0,00	
			бюджет города	6 220,50	610,00	595,70	407,70	511,90	511,90	511,90	511,90	511,90	511,90	511,90	511,90	511,90	511,90	
			департамент общественных коммуникаций администрации города	всего	2 821,70	350,00	224,70	224,70	224,70	224,70	224,70	224,70	224,70	224,70	224,70	224,70	224,70	
			бюджет автономного округа	0,00	0,00	0,00	0,00	0,00	0,00	0,00	0,00	0,00	0,00	0,00	0,00	0,00	0,00	
			бюджет города	2 821,70	350,00	224,70	224,70	224,70	224,70	224,70	224,70	224,70	224,70	224,70	224,70	224,70	224,70	
			муниципальное казенное учреждение "Управление материально-технического обеспечения деятельности органов местного самоуправления города Нижневартовска"	всего	520,00	260,00	260,00	0,00	0,00	0,00	0,00	0,00	0,00	0,00	0,00	0,00	0,00	
			бюджет автономного округа	0,00	0,00	0,00	0,00	0,00	0,00	0,00	0,00	0,00	0,00	0,00	0,00	0,00	0,00	
			бюджет города	520,00	260,00	260,00	0,00	0,00	0,00	0,00	0,00	0,00	0,00	0,00	0,00	0,00	0,00	
			управление по вопросам законности, правопорядка и безопасности администрации города	всего	2 878,80	0,00	111,00	183,00	287,20	287,20	287,20	287,20	287,20	287,20	287,20	287,20	287,20	
			бюджет автономного округа	0,00	0,00	0,00	0,00	0,00	0,00	0,00	0,00	0,00	0,00	0,00	0,00	0,00	0,00	
			бюджет города	2 878,80	0,00	111,00	183,00	287,20	287,20	287,20	287,20	287,20	287,20	287,20	287,20	287,20	287,20	
1.4.	Методическое обеспечение и подготовка муниципальных служащих и работников муниципальных учреждений по вопросам укрепления межнационального и межконфессионального согласия, поддержки и развития языков и культуры народов Российской Федерации, проживающих на территории муниципального образования, обеспечения социальной и культурной адаптации мигрантов, а также этнокультурной компетентности специалистов (показатель 7)	управление по вопросам законности, правопорядка и безопасности администрации города	всего	100,00	100,00	0,00	0,00	0,00	0,00	0,00	0,00	0,00	0,00	0,00	0,00			
			бюджет автономного округа	0,00	0,00	0,00	0,00	0,00	0,00	0,00	0,00	0,00	0,00	0,00	0,00			
			бюджет города	100,00	100,00	0,00	0,00	0,00	0,00	0,00	0,00	0,00	0,00	0,00	0,00	0,00		
Итого по задаче 1			всего	53 801,39	2 780,00	10 337,70	26 626,59	1 561,90										
			бюджет автономного округа	32 769,50	0,00	7 800,00	24 969,50	0,00										
			бюджет города	21 031,89	2 780,00	2 537,70	1 657,09	1 561,90										
Задача 2. Развитие духовно-нравственных основ и самобытной культуры российского казачества и повышение его роли в воспитании подрастающего поколения в духе патриотизма																		
2.1.	Сохранение и популяризация самобытной казачьей культуры (показатели 2, 4, 6, 10)	департамент по социальной политике администрации города; муниципальные учреждения в сфере культуры	всего	1 030,00	380,00	650,00	0,00	0,00	0,00	0,00	0,00	0,00	0,00	0,00	0,00			
			бюджет автономного округа	0,00	0,00	0,00	0,00	0,00	0,00	0,00	0,00	0,00	0,00	0,00	0,00			
			бюджет города	1 030,00	380,00	650,00	0,00	0,00	0,00	0,00	0,00	0,00	0,00	0,00	0,00	0,00		
2.2.	Организация и проведение воспитательной работы с подрастающим поколением в духе патриотизма с участием российского казачества (показатели 2, 4, 6, 10)	департамент образования администрации города; муниципальные организации в сфере образования; департамент по социальной политике администрации города; муниципальные учреждения в сфере физической культуры и спорта, в том числе:	всего	1 325,00	935,00	390,00	0,00	0,00	0,00	0,00	0,00	0,00	0,00	0,00	0,00			
			бюджет автономного округа	0,00	0,00	0,00	0,00	0,00	0,00	0,00	0,00	0,00	0,00	0,00	0,00			
			бюджет города	1 325,00	935,00	390,00	0,00	0,00	0,00	0,00	0,00	0,00	0,00	0,00	0,00	0,00		
		департамент образования администрации города; муниципальные организации в сфере образования	всего	790,00	400,00	390,00	0,00	0,00	0,00	0,00	0,00	0,00	0,00	0,00	0,00	0,00		
			бюджет автономного округа	0,00	0,00	0,00	0,00	0,00	0,00	0,00	0,00	0,00	0,00	0,00	0,00	0,00		
			бюджет города	790,00	400,00	390,00	0,00	0,00	0,00	0,00	0,00	0,00	0,00	0,00	0,00	0,00		
		департамент по социальной политике администрации города; муниципальные учреждения в сфере культуры	всего	300,00	300,00	0,00	0,00	0,00	0,00	0,00	0,00	0,00	0,00	0,00	0,00	0,00		
			бюджет автономного округа	0,00	0,00	0,00	0,00	0,00	0,00	0,00	0,00	0,00	0,00	0,00	0,00	0,00		
			бюджет города	300,00	300,00	0,00	0,00	0,00	0,00	0,00	0,00	0,00	0,00	0,00	0,00	0,00		
		департамент по социальной политике администрации города; муниципальные учреждения в сфере физической культуры и спорта	всего	235,00	235,00	0,00	0,00	0,00	0,00	0,00	0,00	0,00	0,00	0,00	0,00	0,00		
			бюджет автономного округа	0,00	0,00	0,00	0,00	0,00	0,00	0,00	0,00	0,00	0,00	0,00	0,00	0,00		
			бюджет города	235,00	235,00	0,00	0,00	0,00	0,00	0,00	0,00	0,00	0,00	0,00	0,00	0,00		
Итого по задаче 2			всего	2 355,00	1 315,00	1 040,00	0,00	0,00	0,00	0,00	0,00	0,00	0,00	0,00	0,00			
			бюджет автономного округа	0,00	0,00	0,00	0,00	0,00	0,00	0,00	0,00	0,00	0,00	0,00	0,00			
			бюджет города	2 355,00	1 315,00	1 040,00	0,00	0,00	0,00	0,00	0,00	0,00	0,00	0,00				
Цель 2. Совершенствование мер, направленных на гармонизацию межнациональных отношений, профилактику экстремизма и терроризма																		
Задача 3. Содействие социокультурной интеграции и адаптации мигрантов																		
3.1.	Проведение мероприятий по социокультурной интеграции и адаптации мигрантов (показатели 1-4, 6, 9)	департамент по социальной политике администрации города; муниципальные учреждения в сфере культуры; департамент образования администрации города; муниципальные организации в сфере образования, в том числе:	всего	3 180,00	640,00	340,00	220,00	220,00	220,00	220,00	220,00	220,00	220,00	220,00	220,00			
			бюджет автономного округа	0,00	0,00	0,00	0,00	0,00	0,00	0,00	0,00	0,00	0,00	0,00	0,00			
			бюджет города	3 180,00	640,00	340,00	220,00	220,00	220,00	220,00	220,00	220,00	220,00	220,00	220,00	220,00		
			департамент по социальной политике администрации города; муниципальные учреждения в сфере культуры	всего	2 940,00	520,00	220,00	220,00	220,00	220,00	220,00	220,00	220,00	220,00	220,00	220,00		
			бюджет автономного округа	0,00	0,00	0,00	0,00	0,00	0,00	0,00	0,00	0,00	0,00	0,00	0,00			
			бюджет города	2 940,00	520,00	220,00	220,00	220,00	220,00	220,00	220,00	220,00	220,00	220,00	220,00			
			департамент образования администрации города; муниципальные организации в сфере образования	всего	240,00	120,00	120,00	0,00	0,00	0,00	0,00	0,00	0,00	0,00	0,00	0,00		
			бюджет автономного округа	0,00	0,00	0,00	0,00	0,00	0,00	0,00	0,00	0,00	0,00	0,00	0,00			
			бюджет города	240,00	120,00	120,00	0,00	0,00	0,00	0,00	0,00	0,00	0,00	0,00	0,00			
			3.2.	Совершенствование системы мер, обеспечивающих уважительное отношение мигрантов к культуре и традициям принимающего сообщества (показатели 1-3, 9)	департамент по социальной политике администрации города; муниципальные учреждения в сфере культуры, в том числе:	всего	420,00	90,00	30,00	30,00	30,00	30,00	30,00	30,00	30,00	30,00	30,00	30,00
						бюджет автономного округа	0,00	0,00	0,00	0,00	0,00	0,00	0,00	0,00	0,00	0,00	0,00	0,00
						бюджет города	420,00	90,00	30,00	30,00	30,00	30,00	30,00	30,00	30,00	30,00	30,00	30,00
департамент по социальной политике администрации города	всего	60,00			60,00	0,00	0,00	0,00	0,00	0,00	0,00	0,00	0,00	0,00	0,00			
	бюджет автономного округа	0,00			0,00	0,00	0,00	0,00	0,00	0,00	0,00	0,00	0,00	0,00	0,00			
	бюджет города	60,00			60,00	0,00	0,00	0,00	0,00	0,00	0,00	0,00	0,00	0,00	0,00			
департамент по социальной политике администрации города; муниципальные учреждения в сфере культуры	всего	360,00			30,00	30,00	30,00	30,00	30,00	30,00	30,00	30,00	30,00	30,00	30,00			
	бюджет автономного округа	0,00			0,00	0,00	0,00	0,00	0,00	0,00	0,00	0,00	0,00	0,00	0,00			
	бюджет города	360,00			30,00	30,00	30,00	30,00	30,00	30,00	30,00	30,00	30,00	30,00	30,00			



Продолжение. Начало на стр. 21-23.

3.3.	Привлечение средств массовой информации к формированию положительного образа мигранта, популяризации легального труда мигрантов (показатели 1, 8)	департамент общественных коммуникаций администрации города	всего	1 126,30	100,00	93,30	93,30	93,30	93,30	93,30	93,30	93,30	93,30	93,30	93,30	
			бюджет автономного округа	0,00	0,00	0,00	0,00	0,00	0,00	0,00	0,00	0,00	0,00	0,00	0,00	0,00
			бюджет города	1 126,30	100,00	93,30	93,30	93,30	93,30	93,30	93,30	93,30	93,30	93,30	93,30	93,30
Итого по задаче 3			всего	4 726,30	830,00	463,30	343,30									
			бюджет автономного округа	0,00	0,00	0,00	0,00	0,00	0,00	0,00	0,00	0,00	0,00	0,00	0,00	
			бюджет города	4 726,30	830,00	463,30	343,30									
Задача 4. Развитие системы мер профилактики и предупреждения межэтнических, межконфессиональных конфликтов, сведение к минимуму условий для проявлений экстремизма на территории города Нижневартовска																
4.1.	Организация и проведение воспитательной и просветительской работы среди населения города, направленной на профилактику экстремизма (показатели 1-4, 6)	управление по вопросам законности, правопорядка и безопасности администрации города/ департамент общественных коммуникаций администрации города; муниципальное автономное учреждение города Нижневартовска "Молодежный центр"; департамент по социальной политике администрации города; муниципальные учреждения в сфере культуры, в том числе:	всего	4 836,60	476,60	390,00	550,00	380,00	380,00	380,00	380,00	380,00	380,00	380,00	380,00	
			бюджет автономного округа	106,60	106,60	0,00	0,00	0,00	0,00	0,00	0,00	0,00	0,00	0,00	0,00	0,00
			бюджет города	4 730,00	370,00	390,00	550,00	380,00	380,00	380,00	380,00	380,00	380,00	380,00	380,00	380,00
			всего	2 246,60	426,60	150,00	320,00	150,00	150,00	150,00	150,00	150,00	150,00	150,00	150,00	150,00
			бюджет автономного округа	106,60	106,60	0,00	0,00	0,00	0,00	0,00	0,00	0,00	0,00	0,00	0,00	0,00
			бюджет города	2 140,00	320,00	150,00	320,00	150,00	150,00	150,00	150,00	150,00	150,00	150,00	150,00	150,00
			всего	610,00	50,00	60,00	50,00	50,00	50,00	50,00	50,00	50,00	50,00	50,00	50,00	50,00
			бюджет автономного округа	0,00	0,00	0,00	0,00	0,00	0,00	0,00	0,00	0,00	0,00	0,00	0,00	0,00
			бюджет города	610,00	50,00	60,00	50,00	50,00	50,00	50,00	50,00	50,00	50,00	50,00	50,00	50,00
			всего	180,00	0,00	180,00	0,00	0,00	0,00	0,00	0,00	0,00	0,00	0,00	0,00	0,00
			бюджет автономного округа	0,00	0,00	0,00	0,00	0,00	0,00	0,00	0,00	0,00	0,00	0,00	0,00	0,00
			бюджет города	180,00	0,00	180,00	0,00	0,00	0,00	0,00	0,00	0,00	0,00	0,00	0,00	0,00
			всего	1 800,00	0,00	180,00	180,00	180,00	180,00	180,00	180,00	180,00	180,00	180,00	180,00	180,00
			бюджет автономного округа	0,00	0,00	0,00	0,00	0,00	0,00	0,00	0,00	0,00	0,00	0,00	0,00	0,00
			бюджет города	1 800,00	0,00	180,00	180,00	180,00	180,00	180,00	180,00	180,00	180,00	180,00	180,00	180,00
4.2.	Проведение информационных кампаний, направленных на просвещение населения муниципального образования в сфере профилактики экстремизма (показатели 1, 8)	управление по вопросам законности, правопорядка и безопасности администрации города/ муниципальное казенное учреждение "Управление материально-технического обеспечения деятельности органов местного самоуправления города Нижневартовска"; департамент образования администрации города; муниципальные организации в сфере образования; департамент общественных коммуникаций администрации города, в том числе:	всего	2 379,04	166,60	144,24	160,20	212,00	212,00	212,00	212,00	212,00	212,00	212,00	212,00	
			бюджет автономного округа	0,00	0,00	0,00	0,00	0,00	0,00	0,00	0,00	0,00	0,00	0,00	0,00	
			бюджет города	2 379,04	166,60	144,24	160,20	212,00	212,00	212,00	212,00	212,00	212,00	212,00	212,00	
			всего	146,60	146,60	0,00	0,00	0,00	0,00	0,00	0,00	0,00	0,00	0,00	0,00	
			бюджет автономного округа	0,00	0,00	0,00	0,00	0,00	0,00	0,00	0,00	0,00	0,00	0,00	0,00	
			бюджет города	146,60	146,60	0,00	0,00	0,00	0,00	0,00	0,00	0,00	0,00	0,00	0,00	
			всего	20,00	20,00	0,00	0,00	0,00	0,00	0,00	0,00	0,00	0,00	0,00	0,00	
			бюджет автономного округа	0,00	0,00	0,00	0,00	0,00	0,00	0,00	0,00	0,00	0,00	0,00	0,00	
			бюджет города	20,00	20,00	0,00	0,00	0,00	0,00	0,00	0,00	0,00	0,00	0,00	0,00	
			всего	1 452,00	0,00	132,00	132,00	132,00	132,00	132,00	132,00	132,00	132,00	132,00	132,00	
			бюджет автономного округа	0,00	0,00	0,00	0,00	0,00	0,00	0,00	0,00	0,00	0,00	0,00	0,00	
			бюджет города	1 452,00	0,00	132,00	132,00	132,00	132,00	132,00	132,00	132,00	132,00	132,00	132,00	
			всего	760,44	0,00	12,24	28,20	80,00	80,00	80,00	80,00	80,00	80,00	80,00	80,00	
			бюджет автономного округа	0,00	0,00	0,00	0,00	0,00	0,00	0,00	0,00	0,00	0,00	0,00	0,00	
			бюджет города	760,44	0,00	12,24	28,20	80,00	80,00	80,00	80,00	80,00	80,00	80,00	80,00	
4.3.	Методическое обеспечение и подготовка муниципальных служащих и работников муниципальных учреждений по вопросам профилактики экстремизма (показатель 7)	управление по вопросам законности, правопорядка и безопасности администрации города/ департамент общественных коммуникаций администрации города; муниципальное автономное учреждение города Нижневартовска "Молодежный центр", в том числе:	всего	3 450,00	110,00	290,00	170,00	320,00	320,00	320,00	320,00	320,00	320,00	320,00		
			бюджет автономного округа	0,00	0,00	0,00	0,00	0,00	0,00	0,00	0,00	0,00	0,00	0,00		
			бюджет города	3 450,00	110,00	290,00	170,00	320,00	320,00	320,00	320,00	320,00	320,00	320,00		
			всего	2 080,00	0,00	200,00	80,00	200,00	200,00	200,00	200,00	200,00	200,00	200,00		
			бюджет автономного округа	0,00	0,00	0,00	0,00	0,00	0,00	0,00	0,00	0,00	0,00	0,00		
			бюджет города	2 080,00	0,00	200,00	80,00	200,00	200,00	200,00	200,00	200,00	200,00	200,00		
			всего	1 370,00	110,00	90,00	90,00	120,00	120,00	120,00	120,00	120,00	120,00	120,00		
			бюджет автономного округа	0,00	0,00	0,00	0,00	0,00	0,00	0,00	0,00	0,00	0,00	0,00		
			бюджет города	1 370,00	110,00	90,00	90,00	120,00	120,00	120,00	120,00	120,00	120,00	120,00		

Окончание следует.